

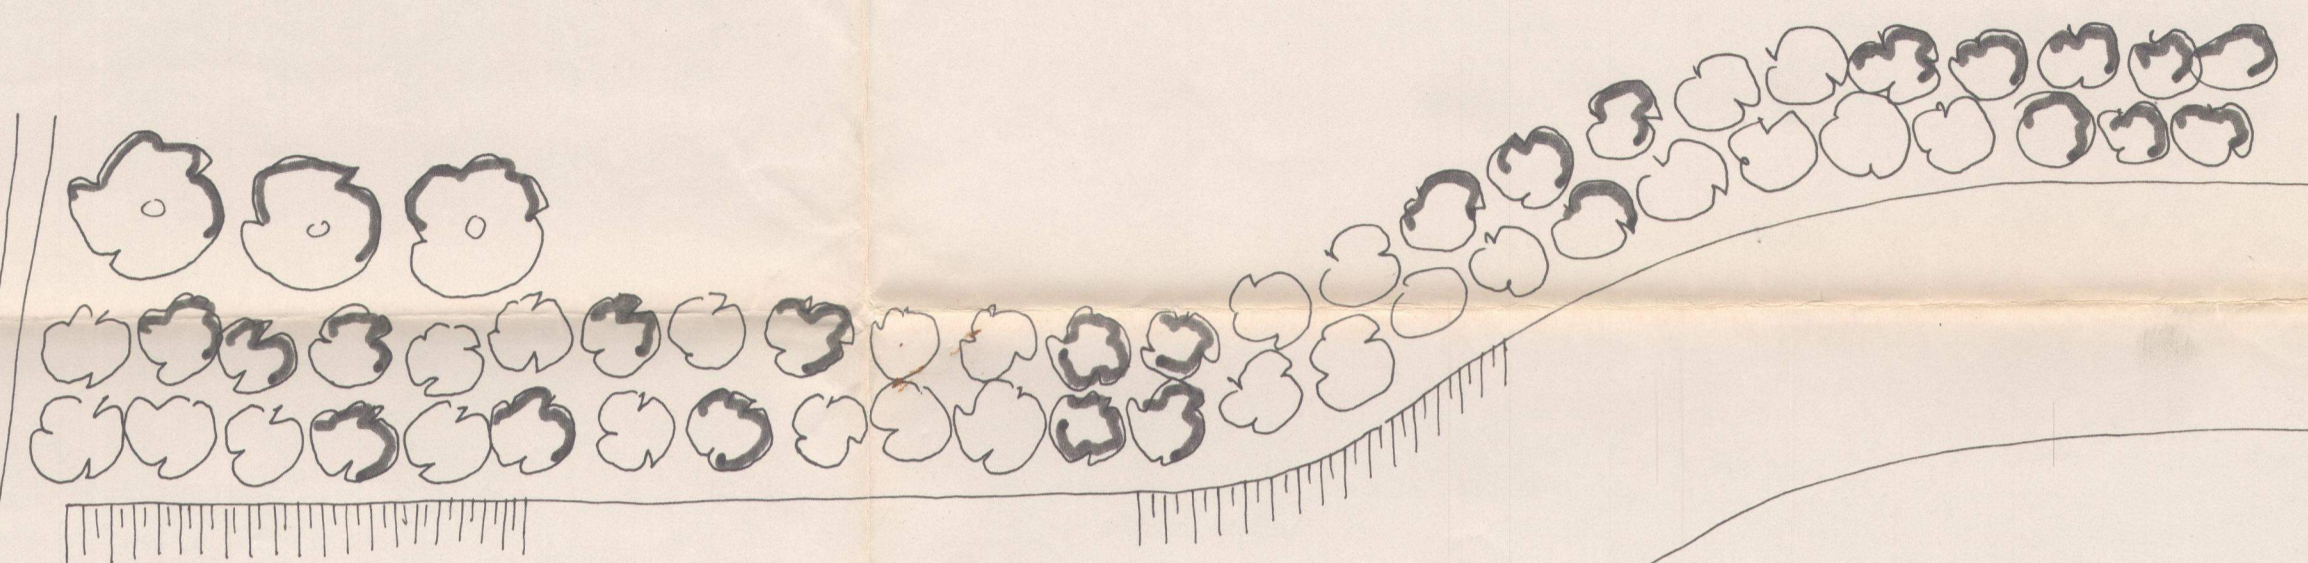


HERTENKAMP

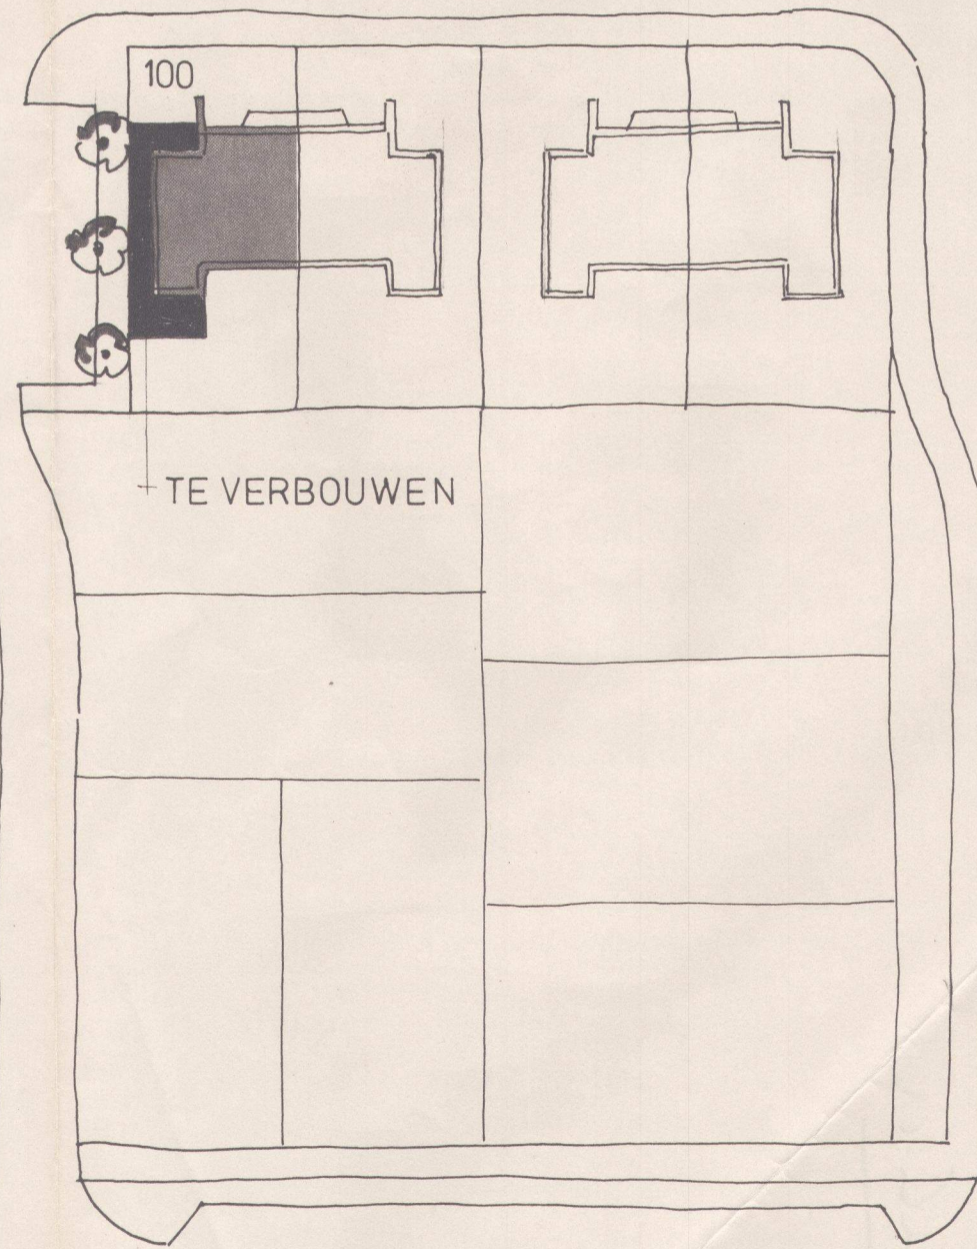


GRACHT


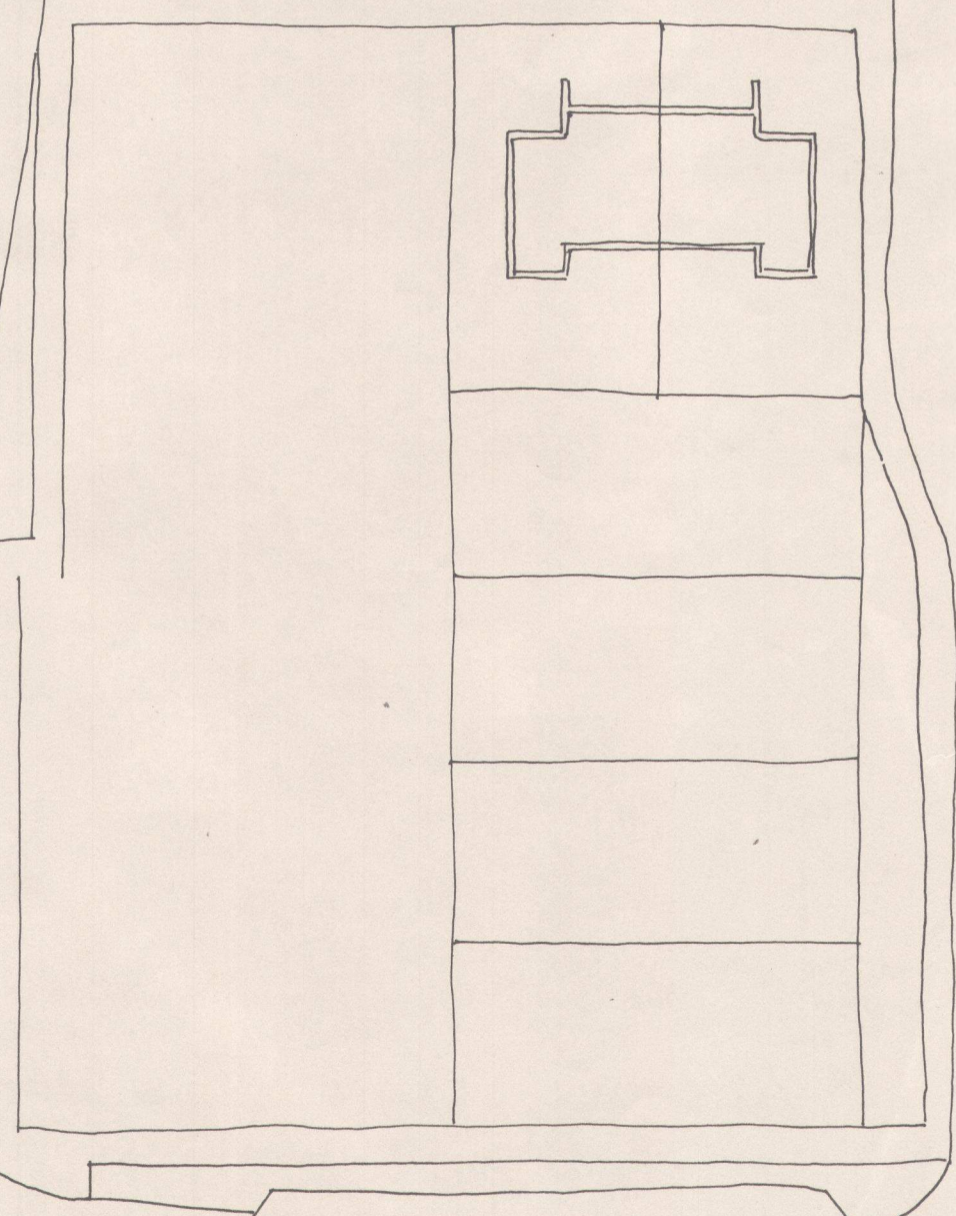


TE VERBOUWEN


100

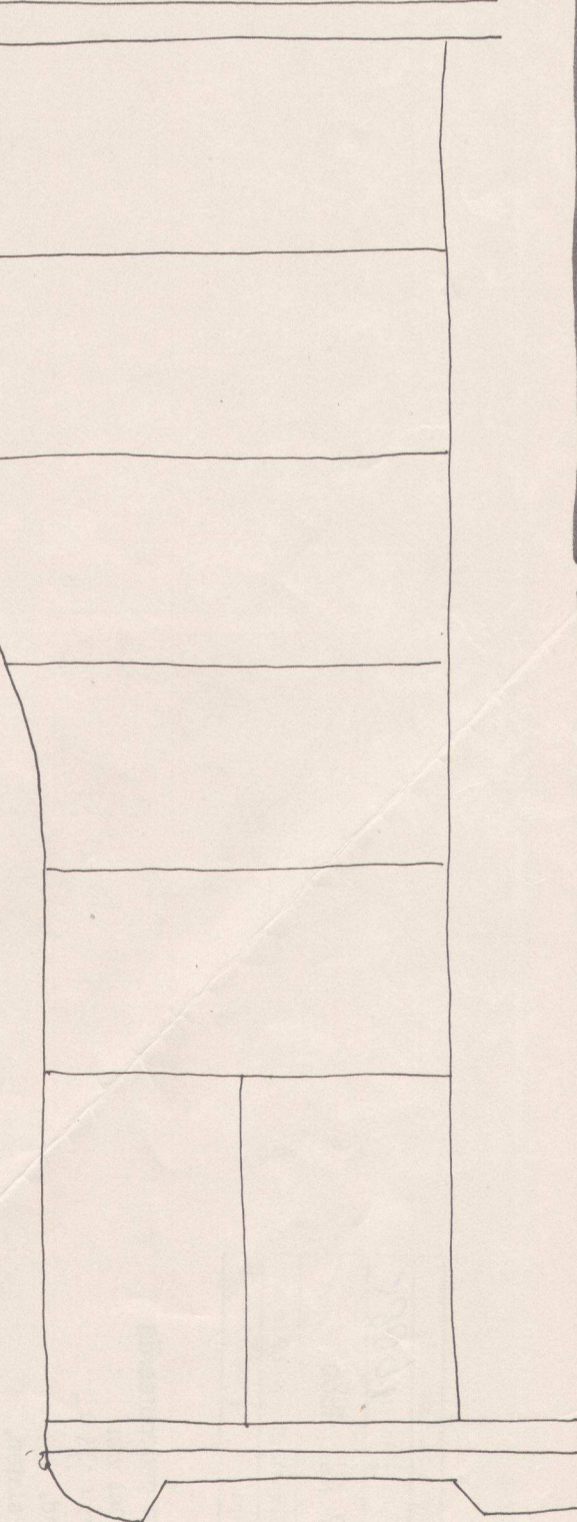


KERKENDIJK

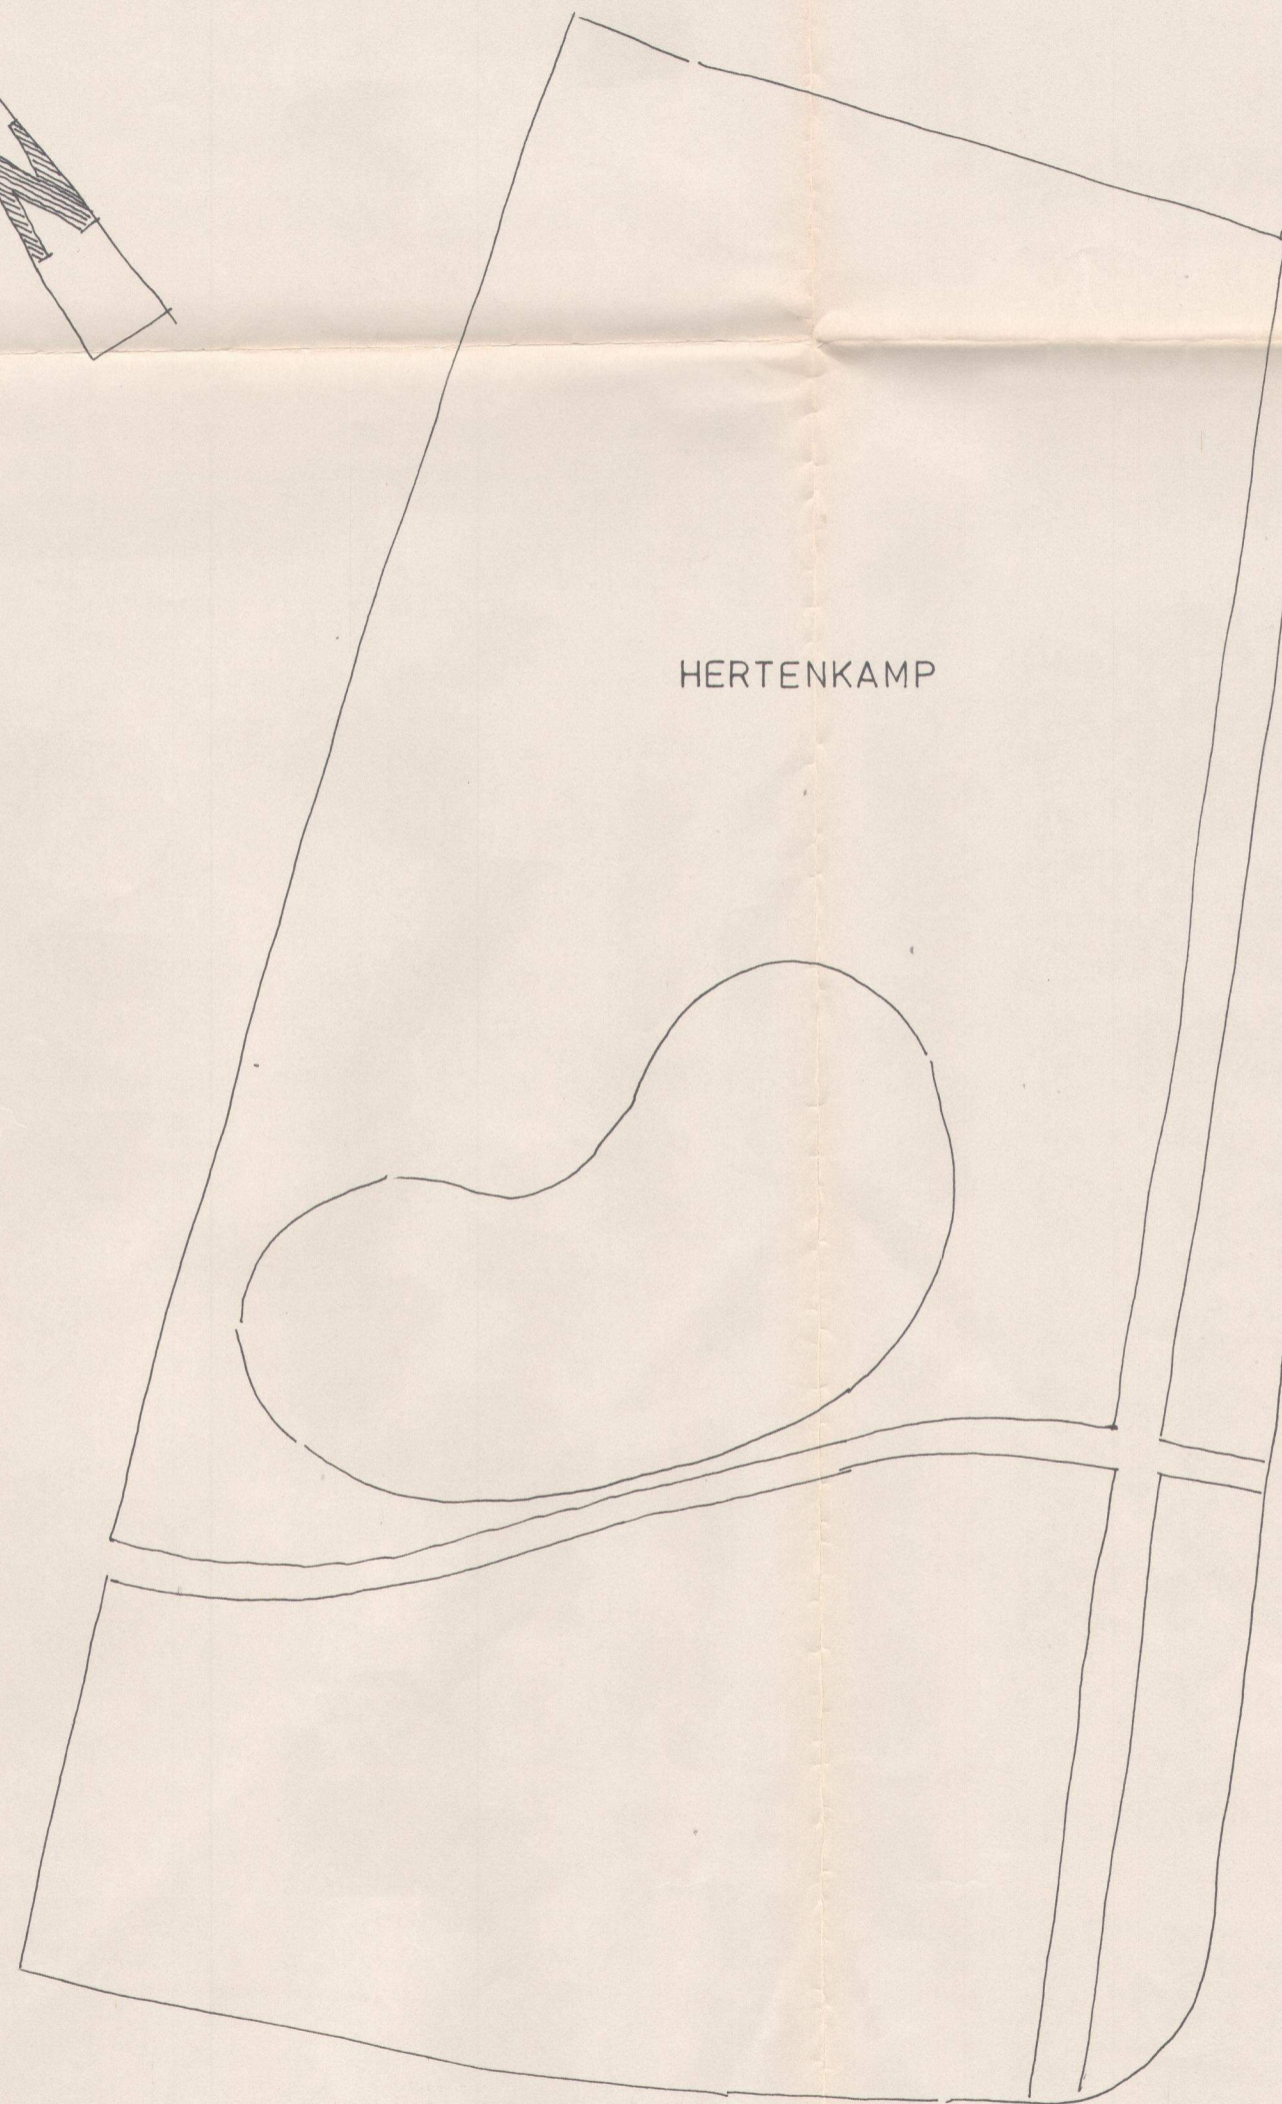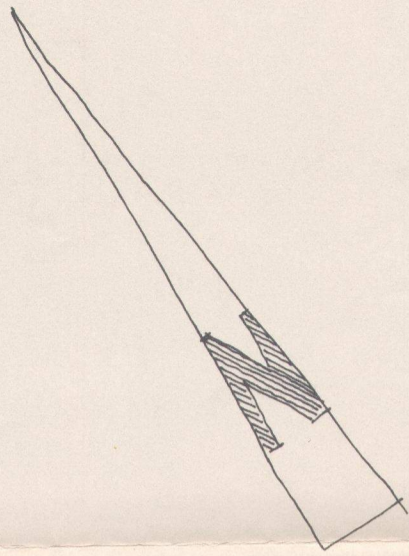

HERTENKAMP

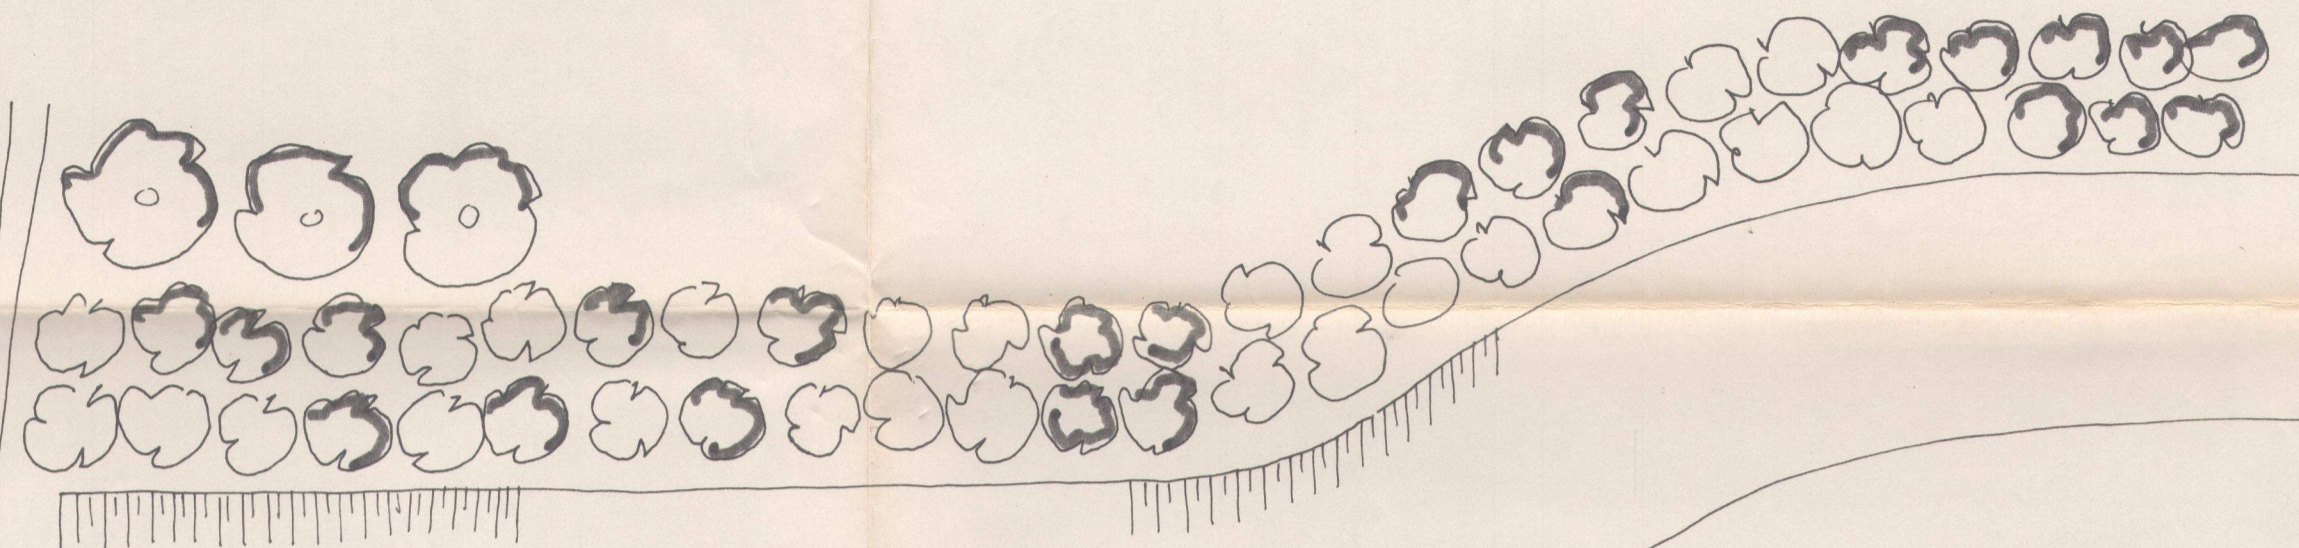



GRACHT

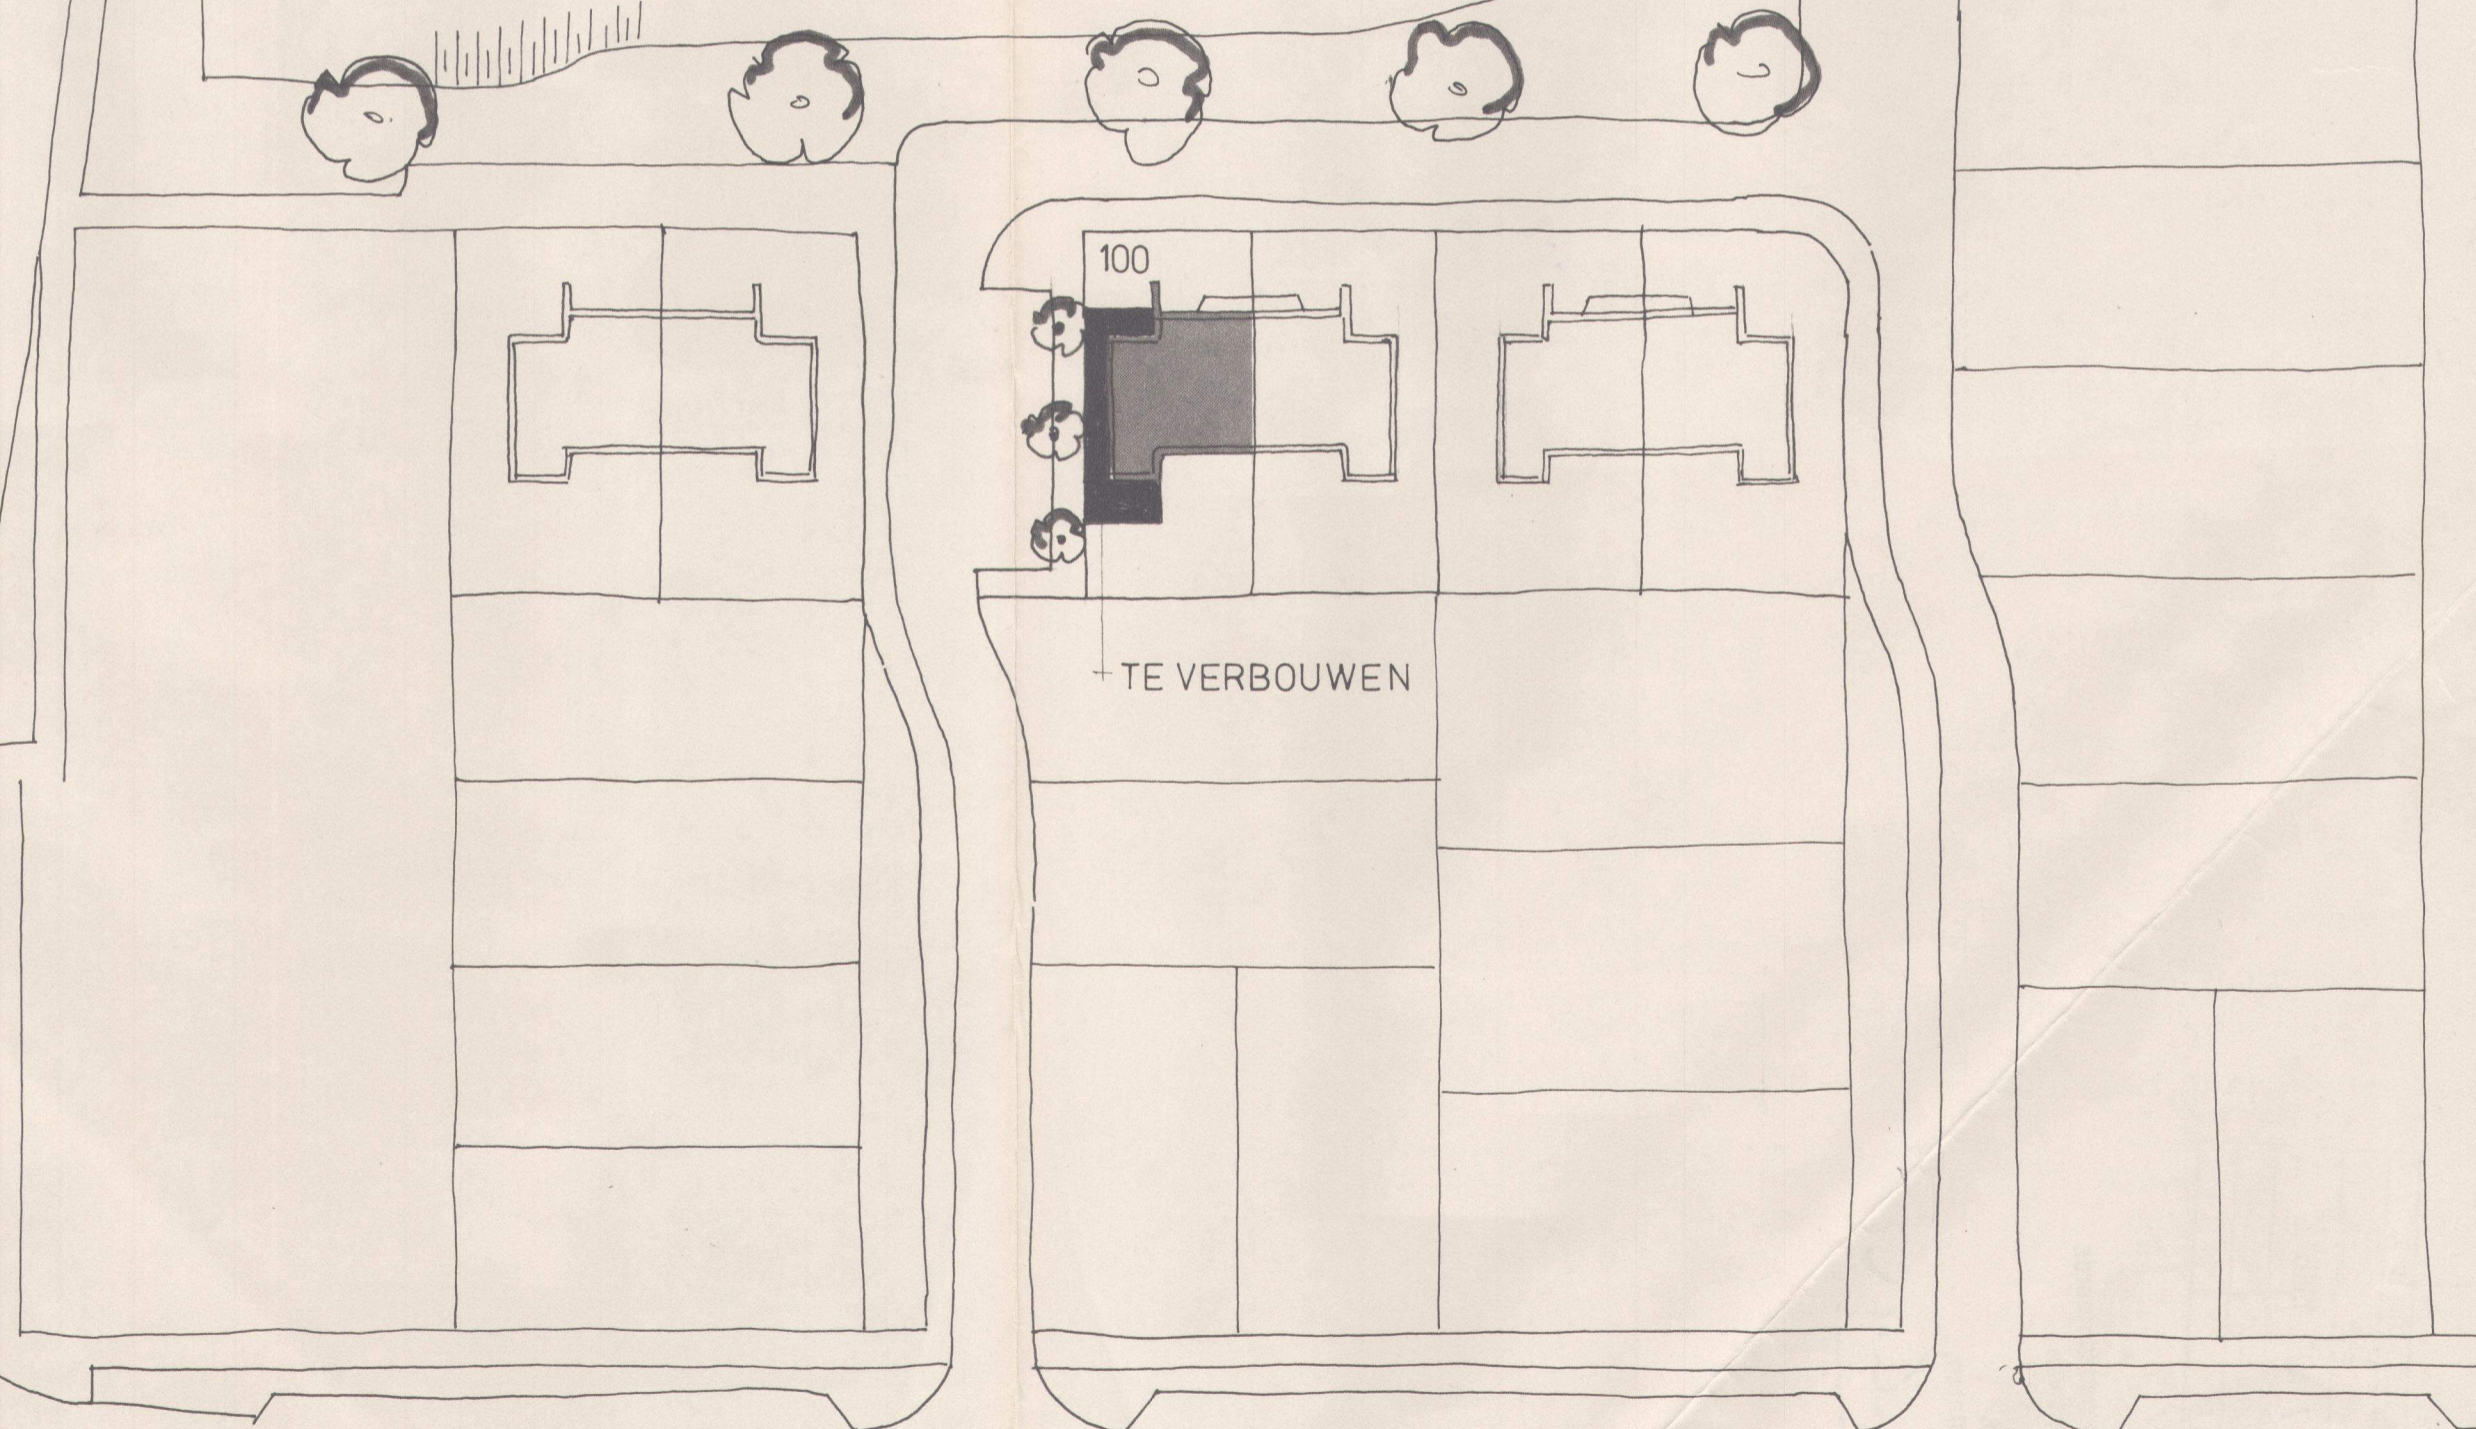


KERKENDIJK



VOORGEVEL

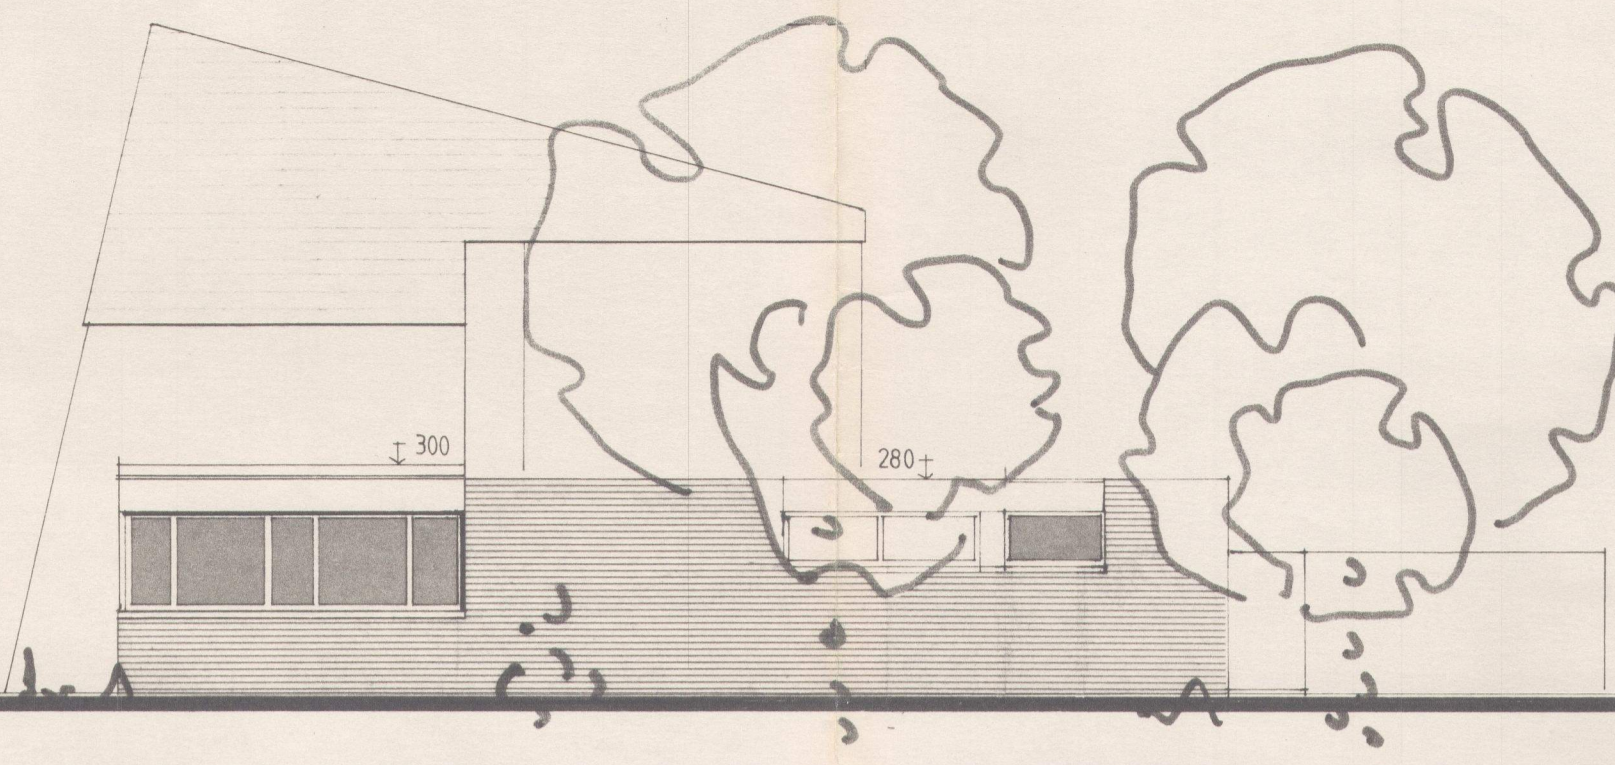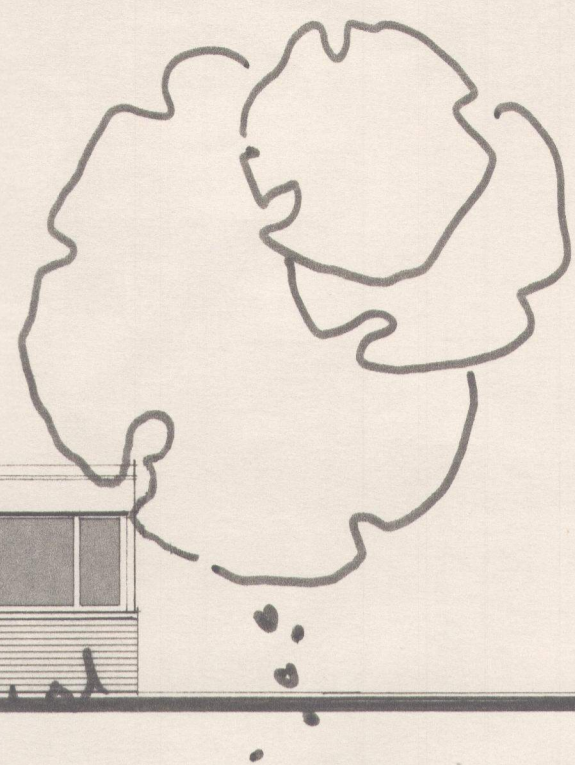


ZIJGEVEL

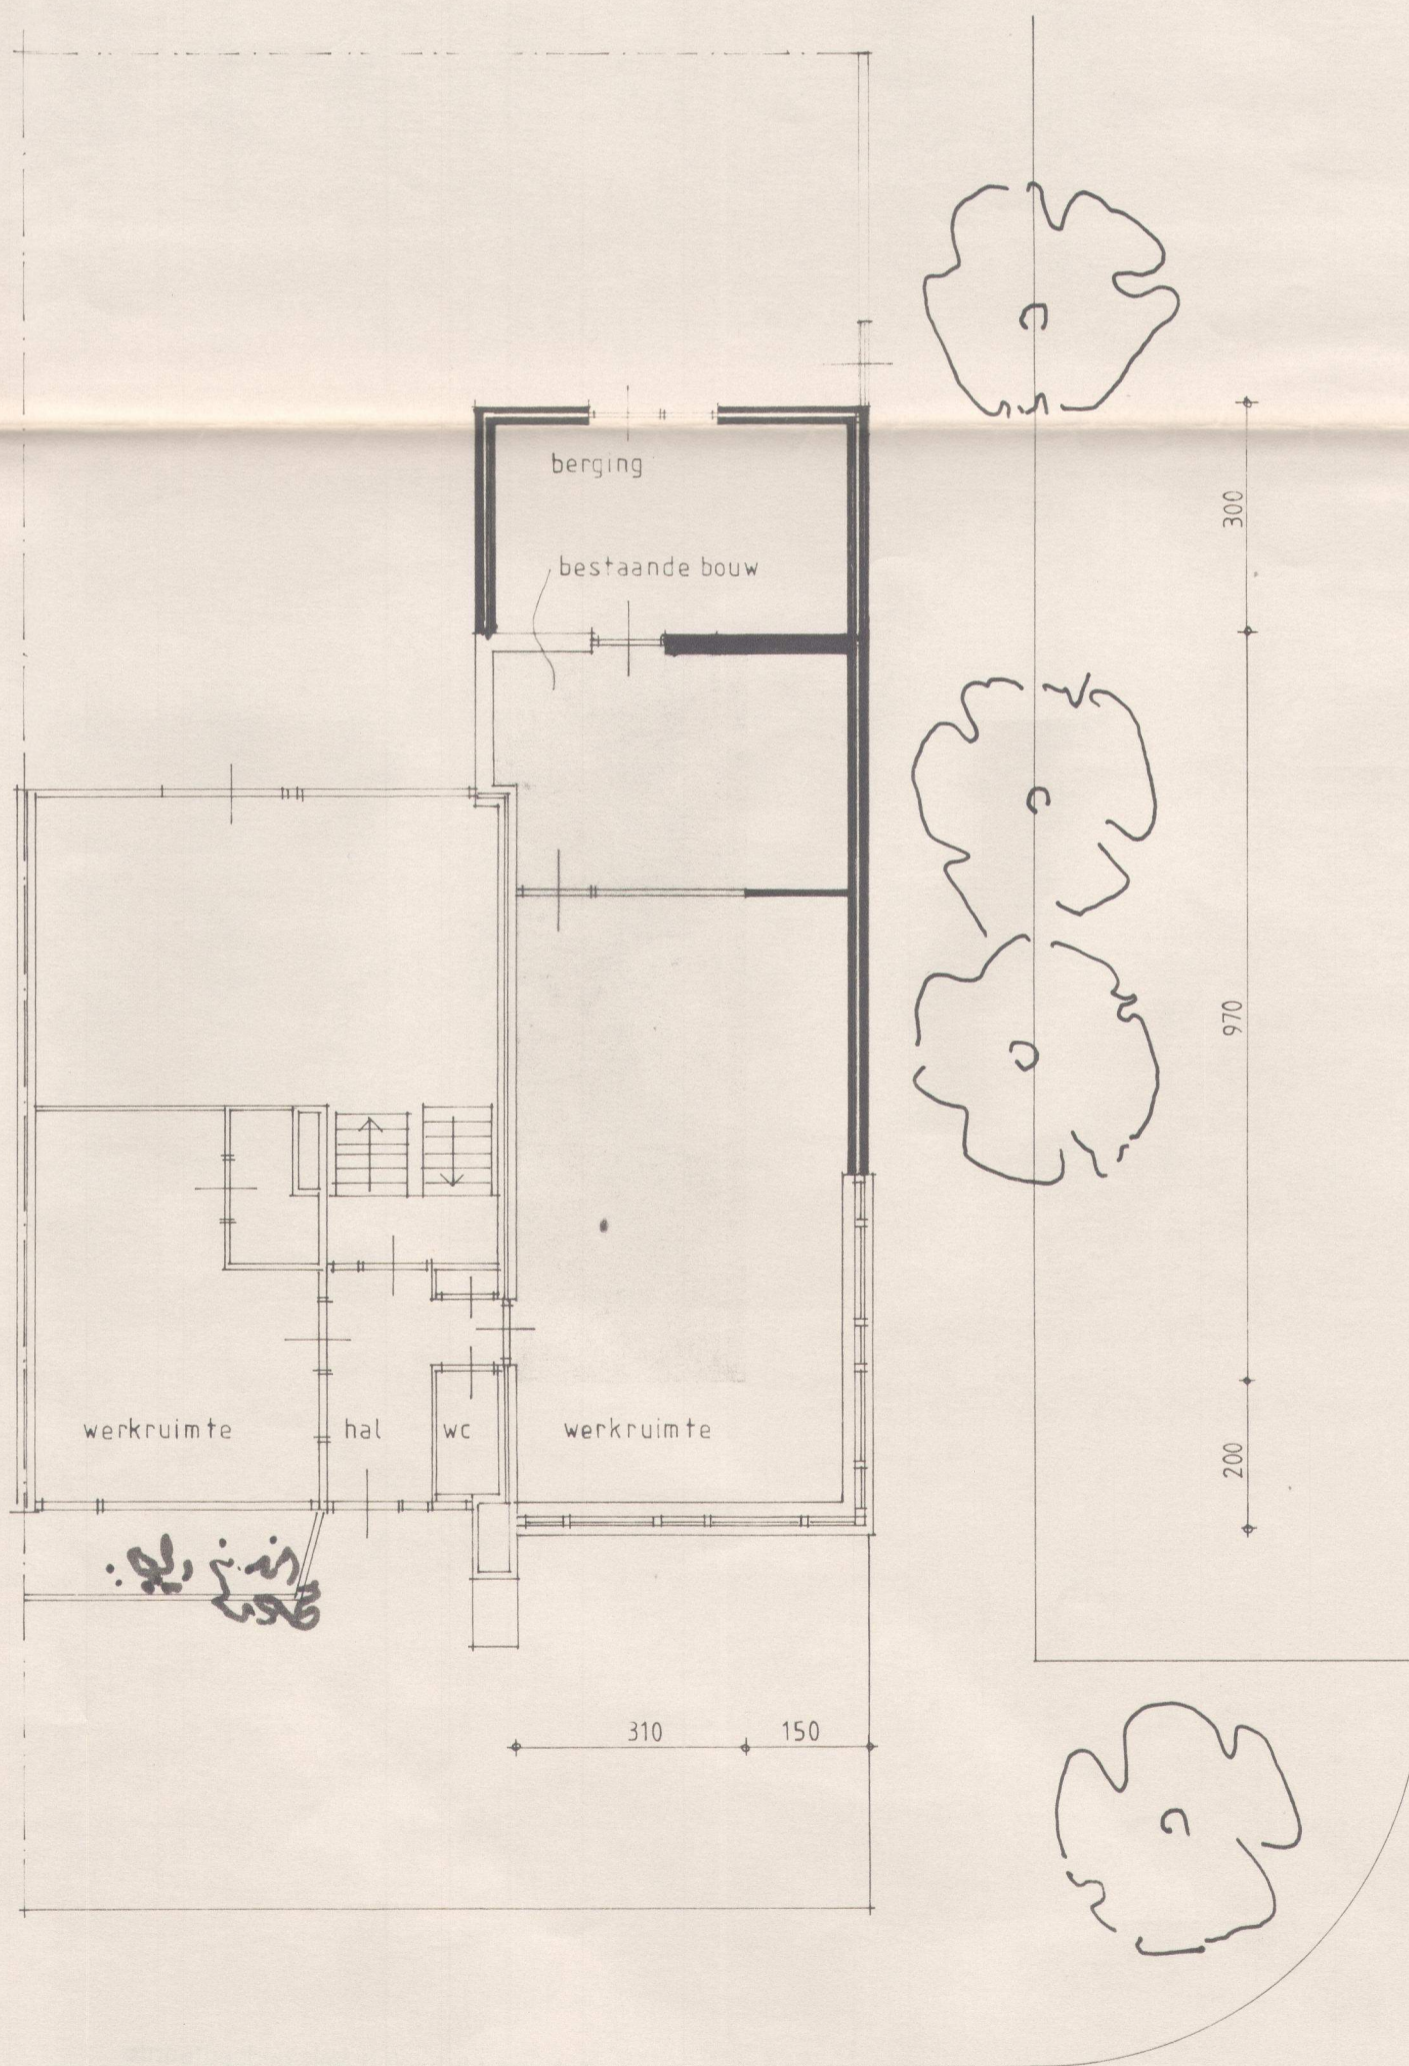


BEGANE GROND


MATERIALEN

gevels	baksteen	geel (als bestaand)
kozijnen	hout	transparant
ramen	idem	idem
boeideel	idem	donker bruin


<b>ARCHITEKTENBURO</b>  <b>BV</b>			
Kerkendijk 100 5482 KK Schijndel Tel. 04104-93654			
Opdrachtgever:	VAN DER REEP	werk nr. :	wijz. d.d.
		blad : 01	a DIV. 04-08-86
Projekt:	KERKENDIJK 100	getekend:	b
		datum : 16-06-86	c
Onderdeel:	ONTWERP	schaal : 1:100	d
		formaat :	e

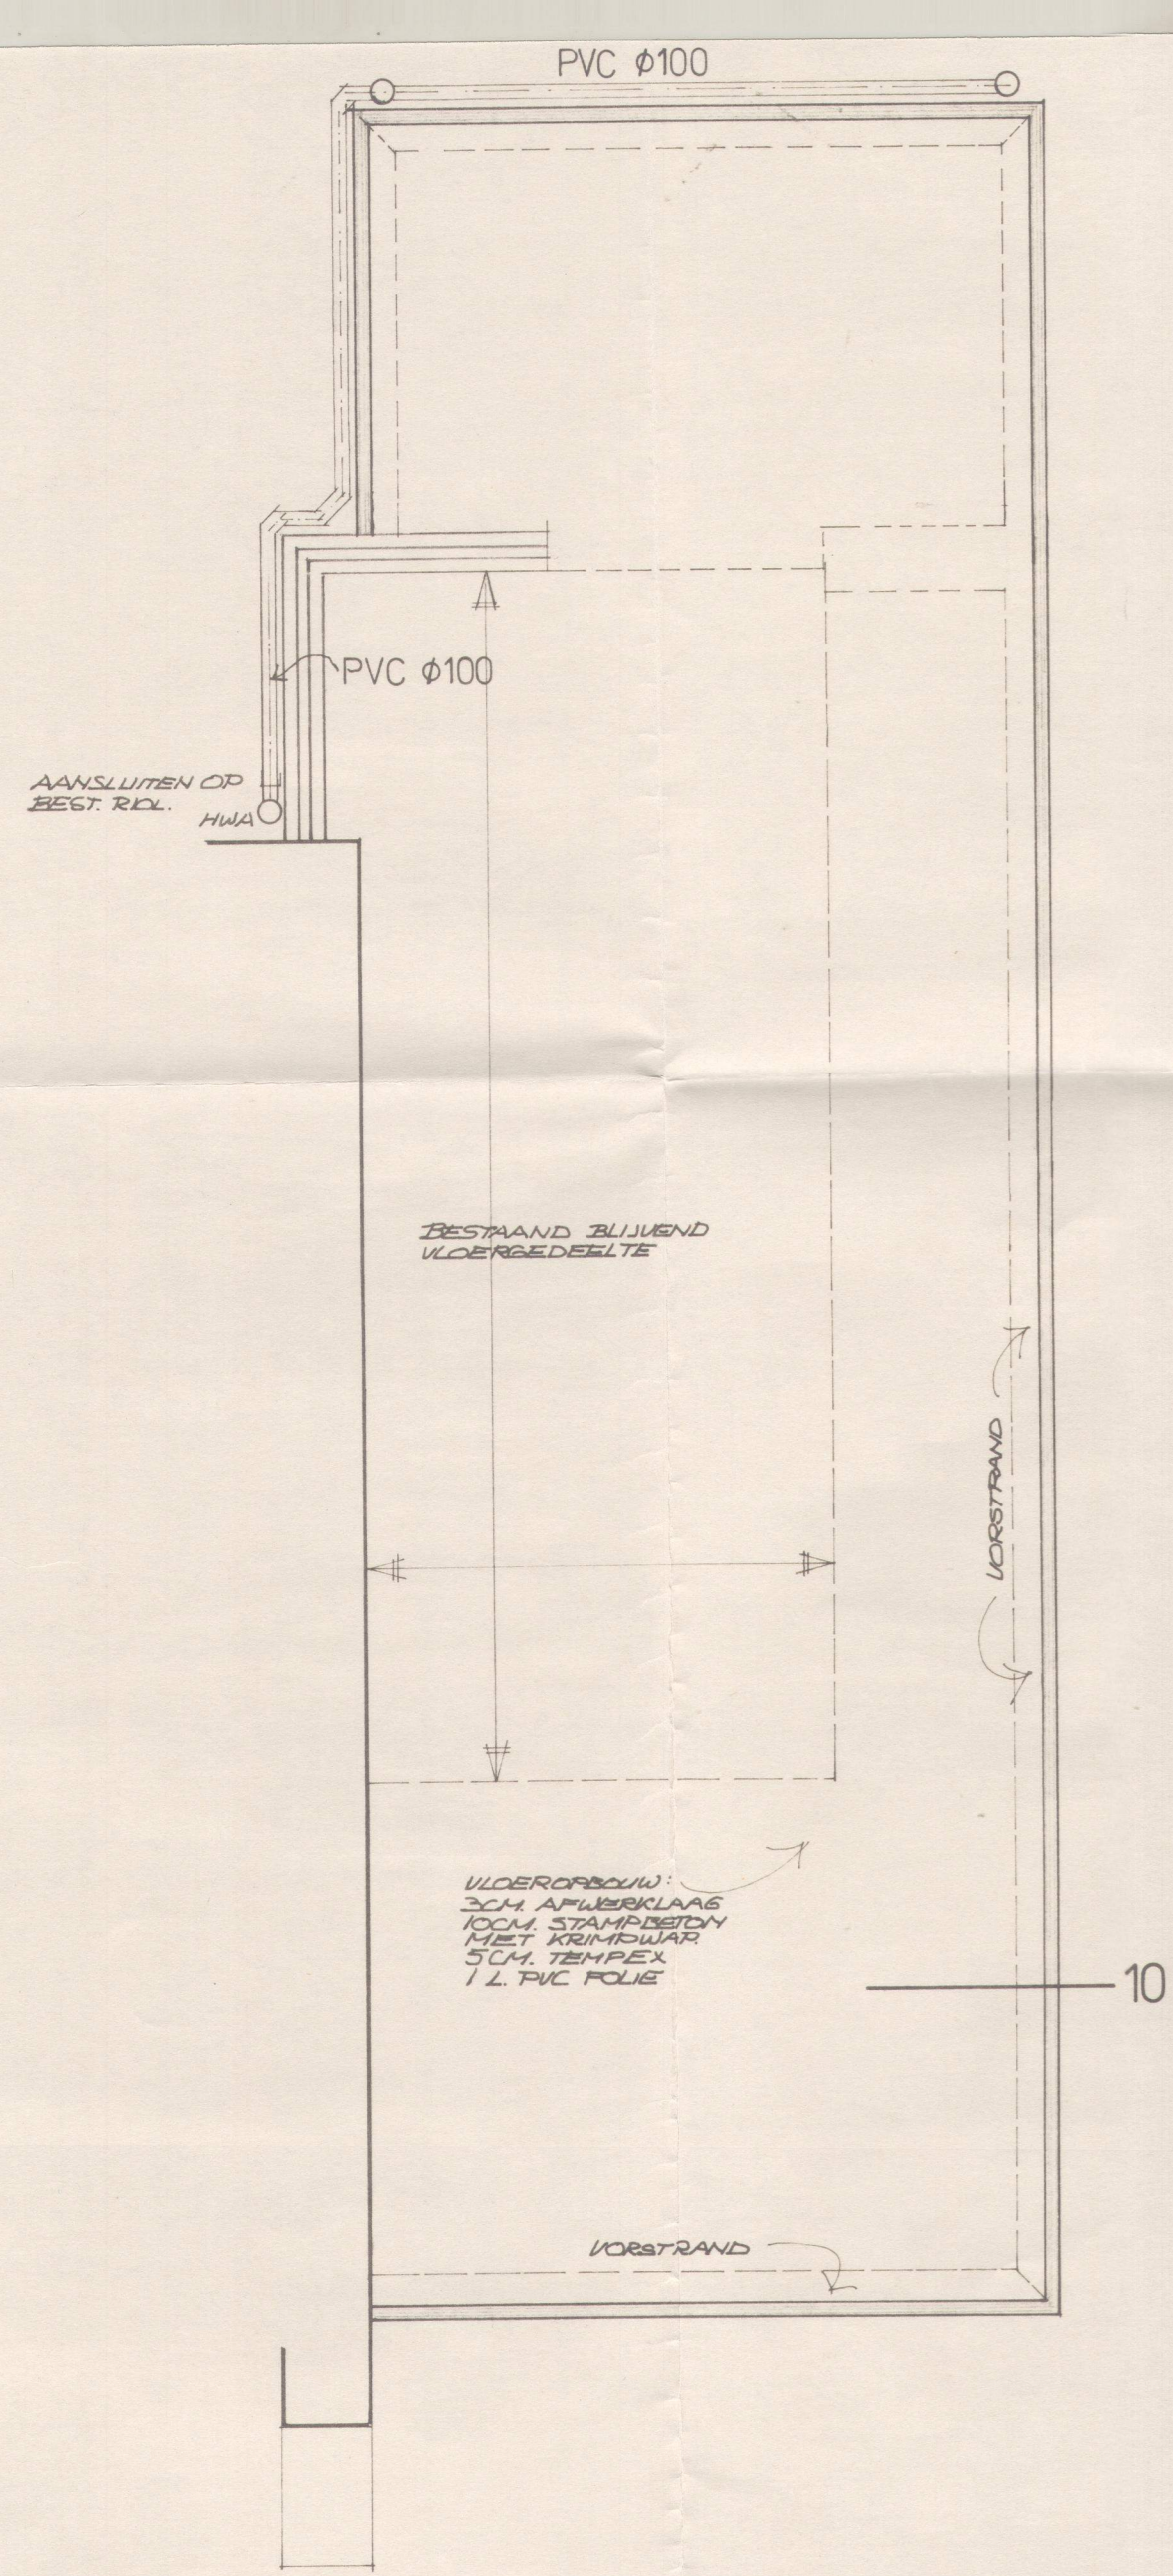


FUND. + RIJL. + BEG. GRONDVLOER

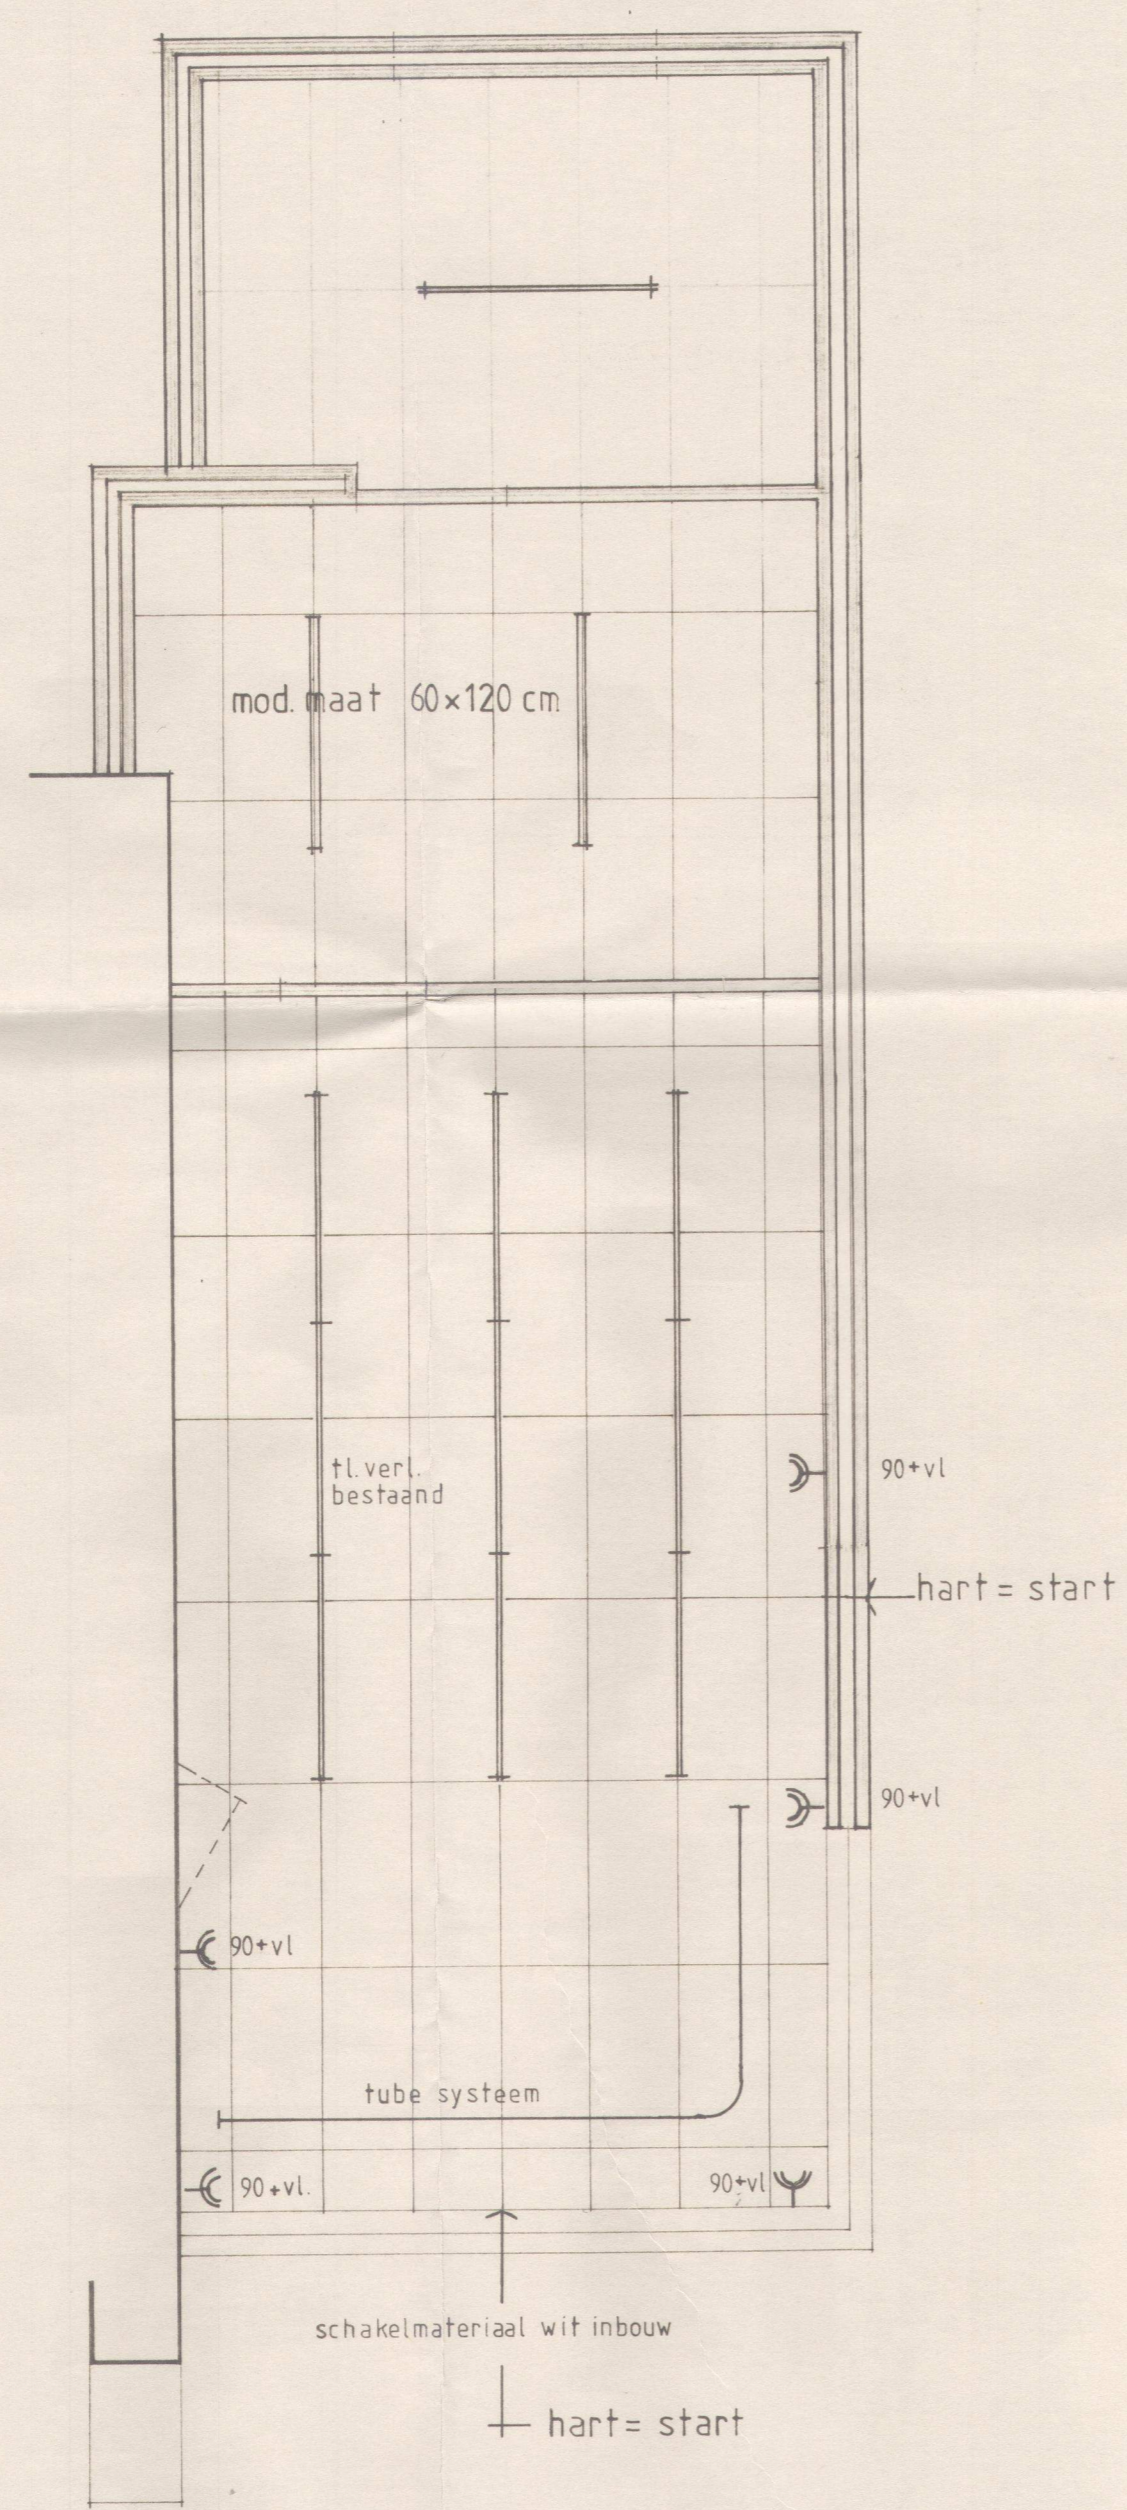


SYSTEEMPLAFOND + VERLICHTING

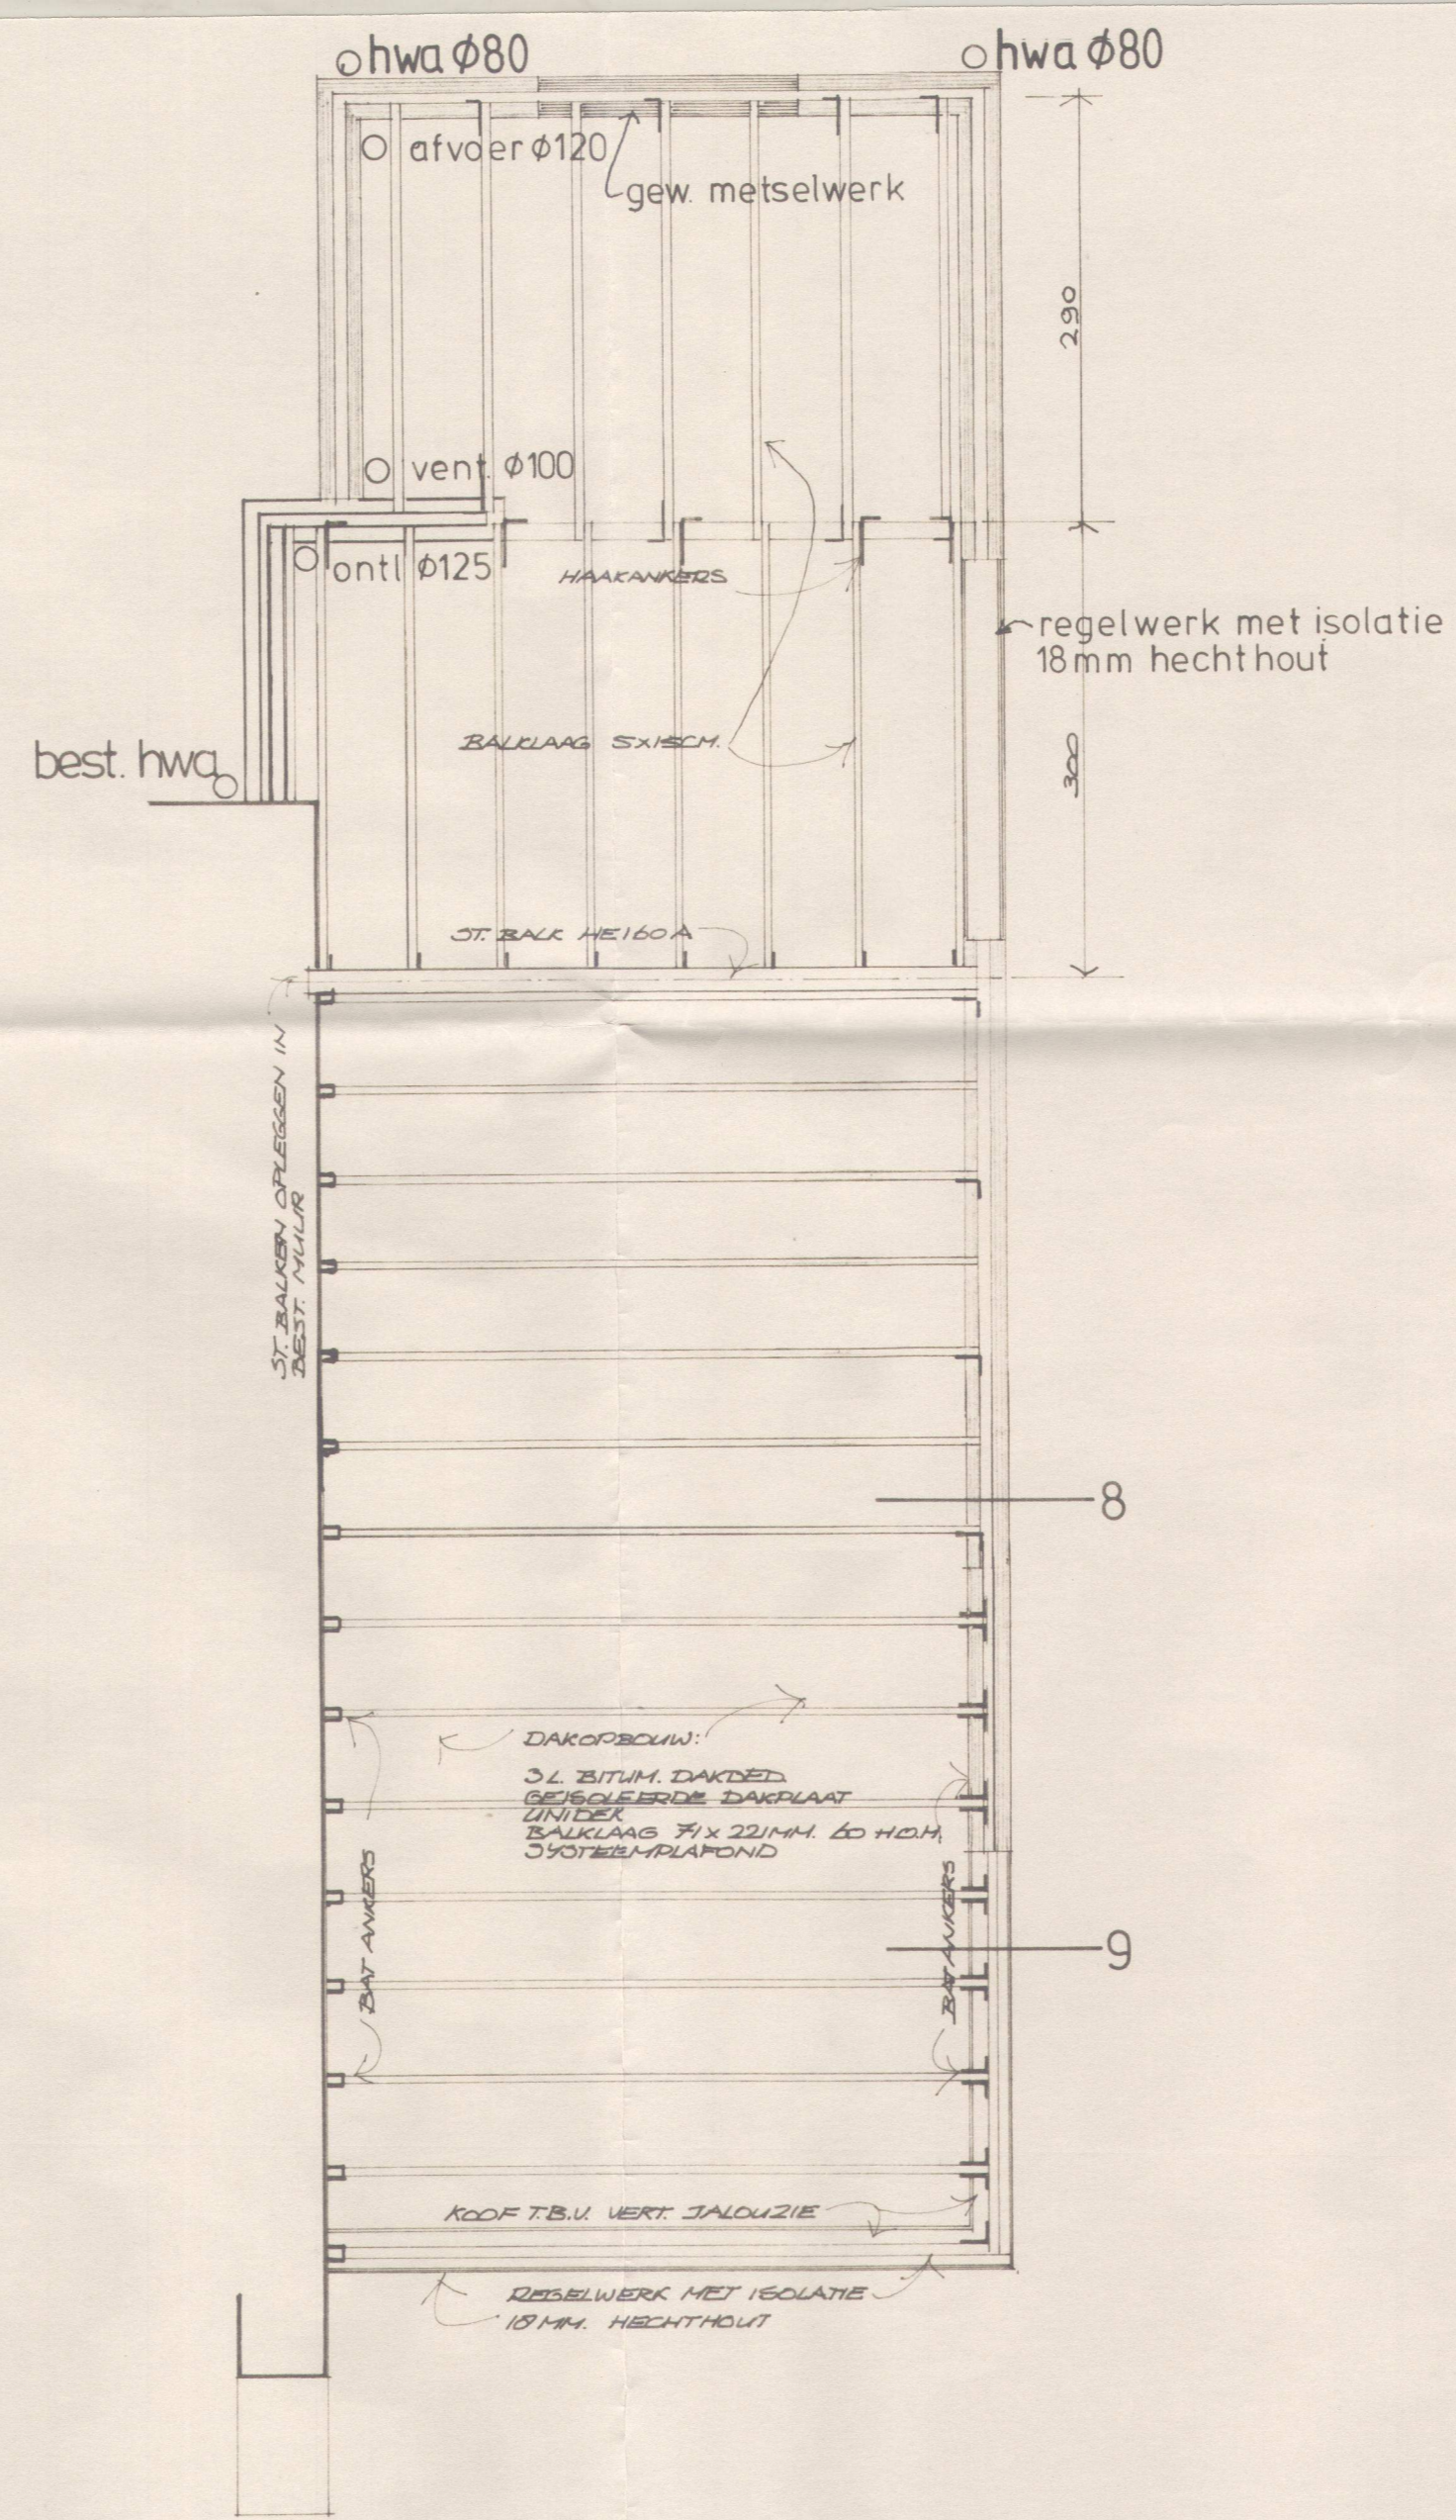


PLATBALKLAAG

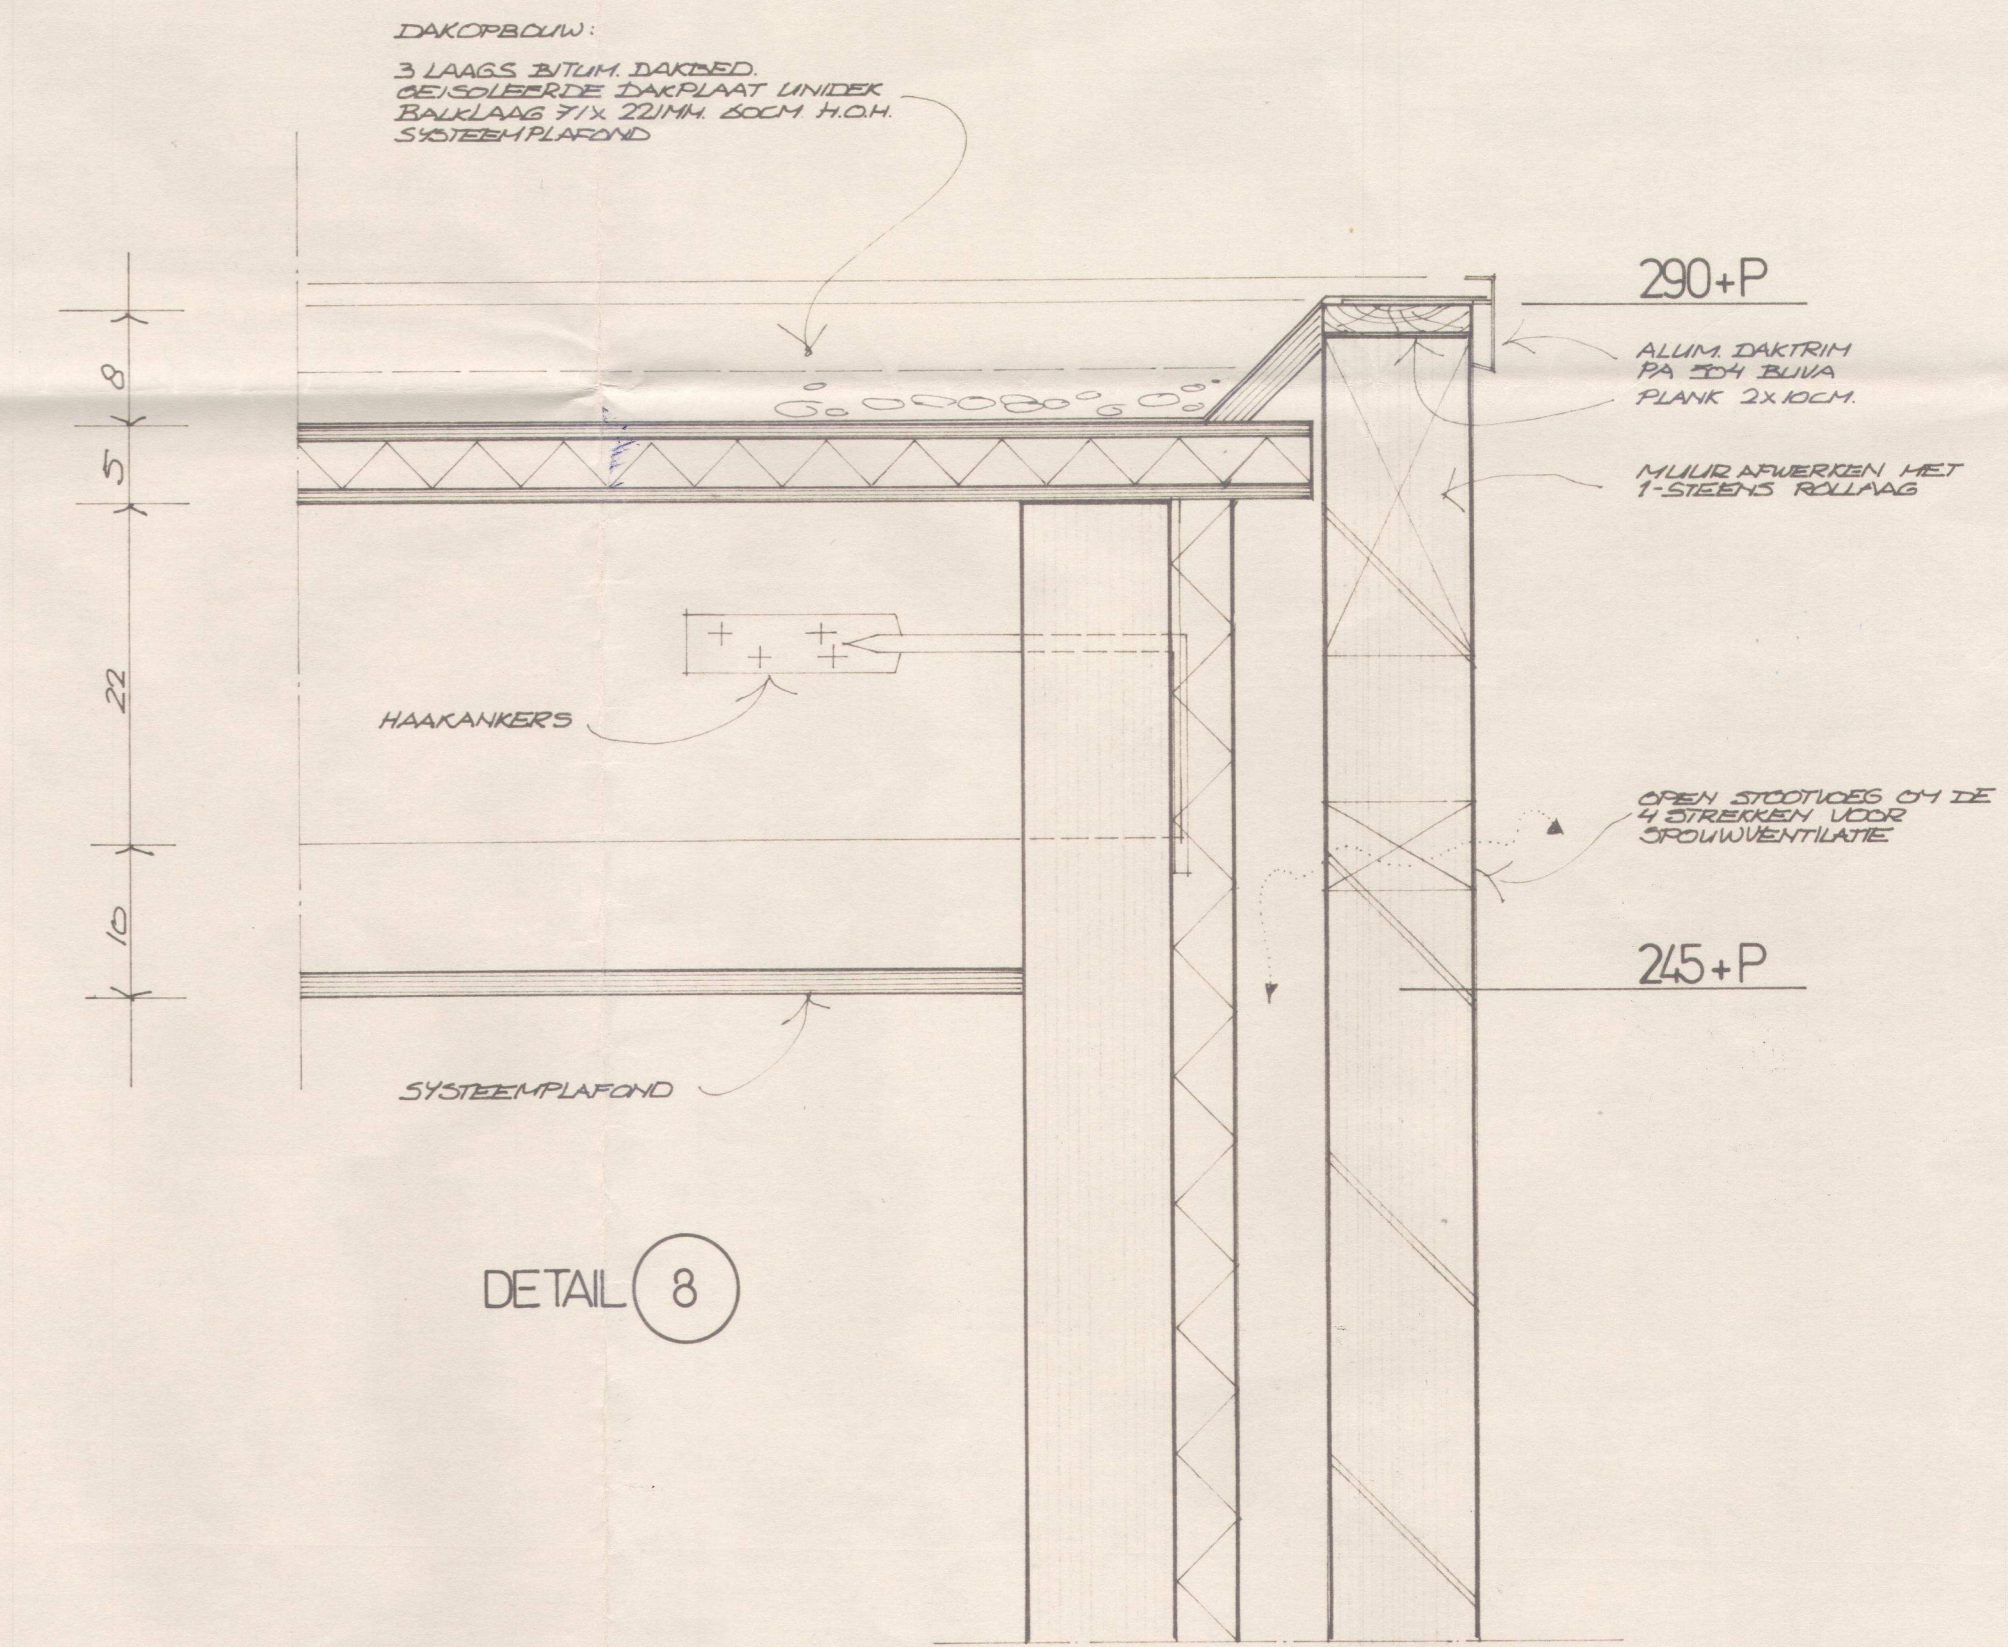


DETAIL 8

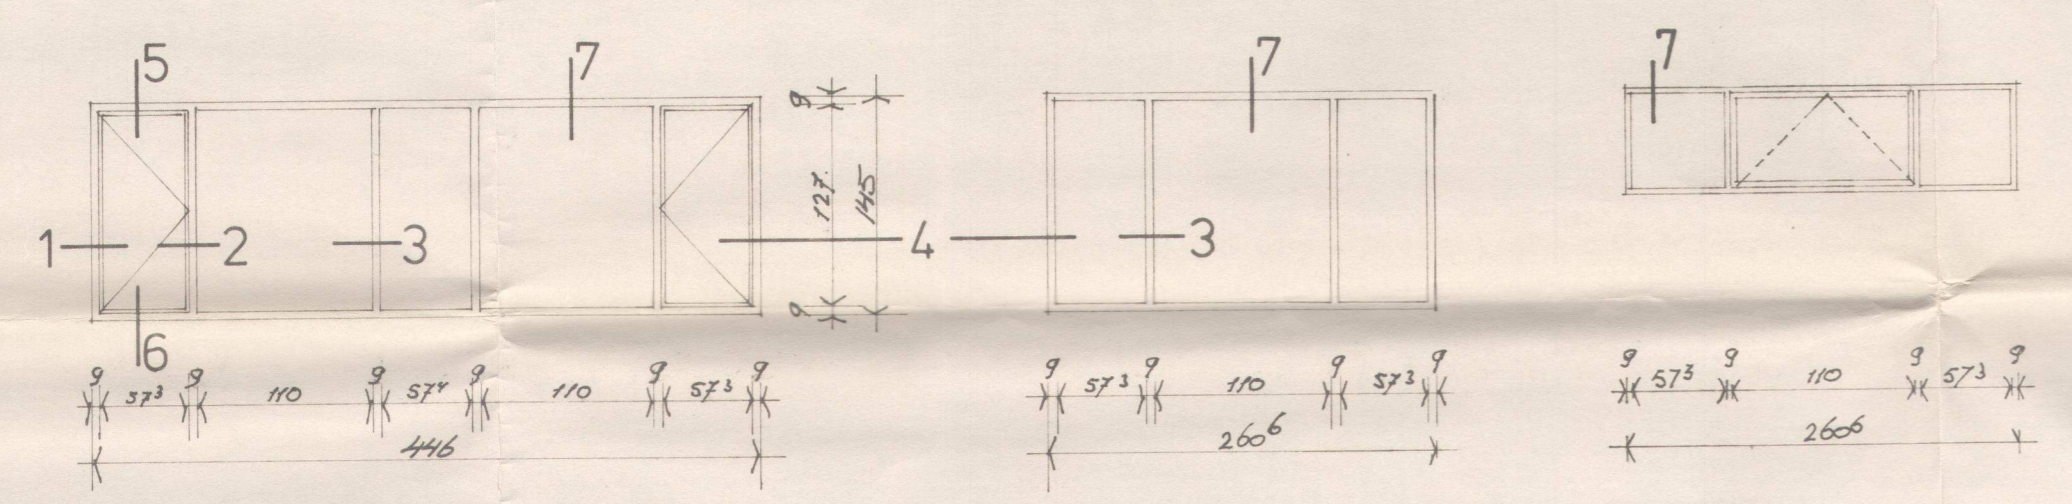


KOZIJN MERK A 1ST. KOZIJN MERK A' 1ST. KOZIJN MERK B 1ST.

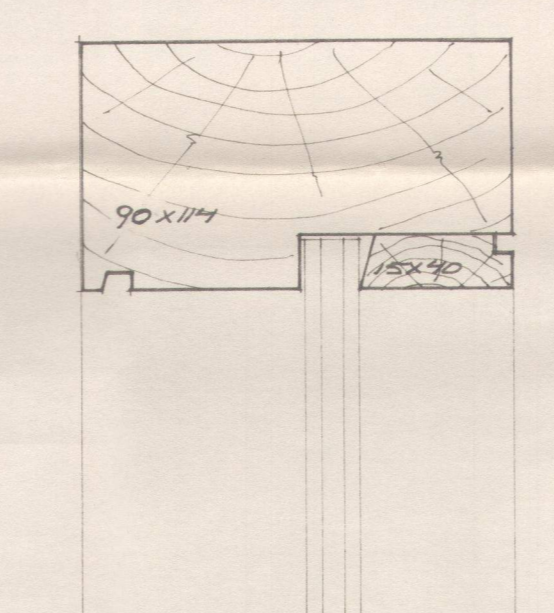

DET. 7

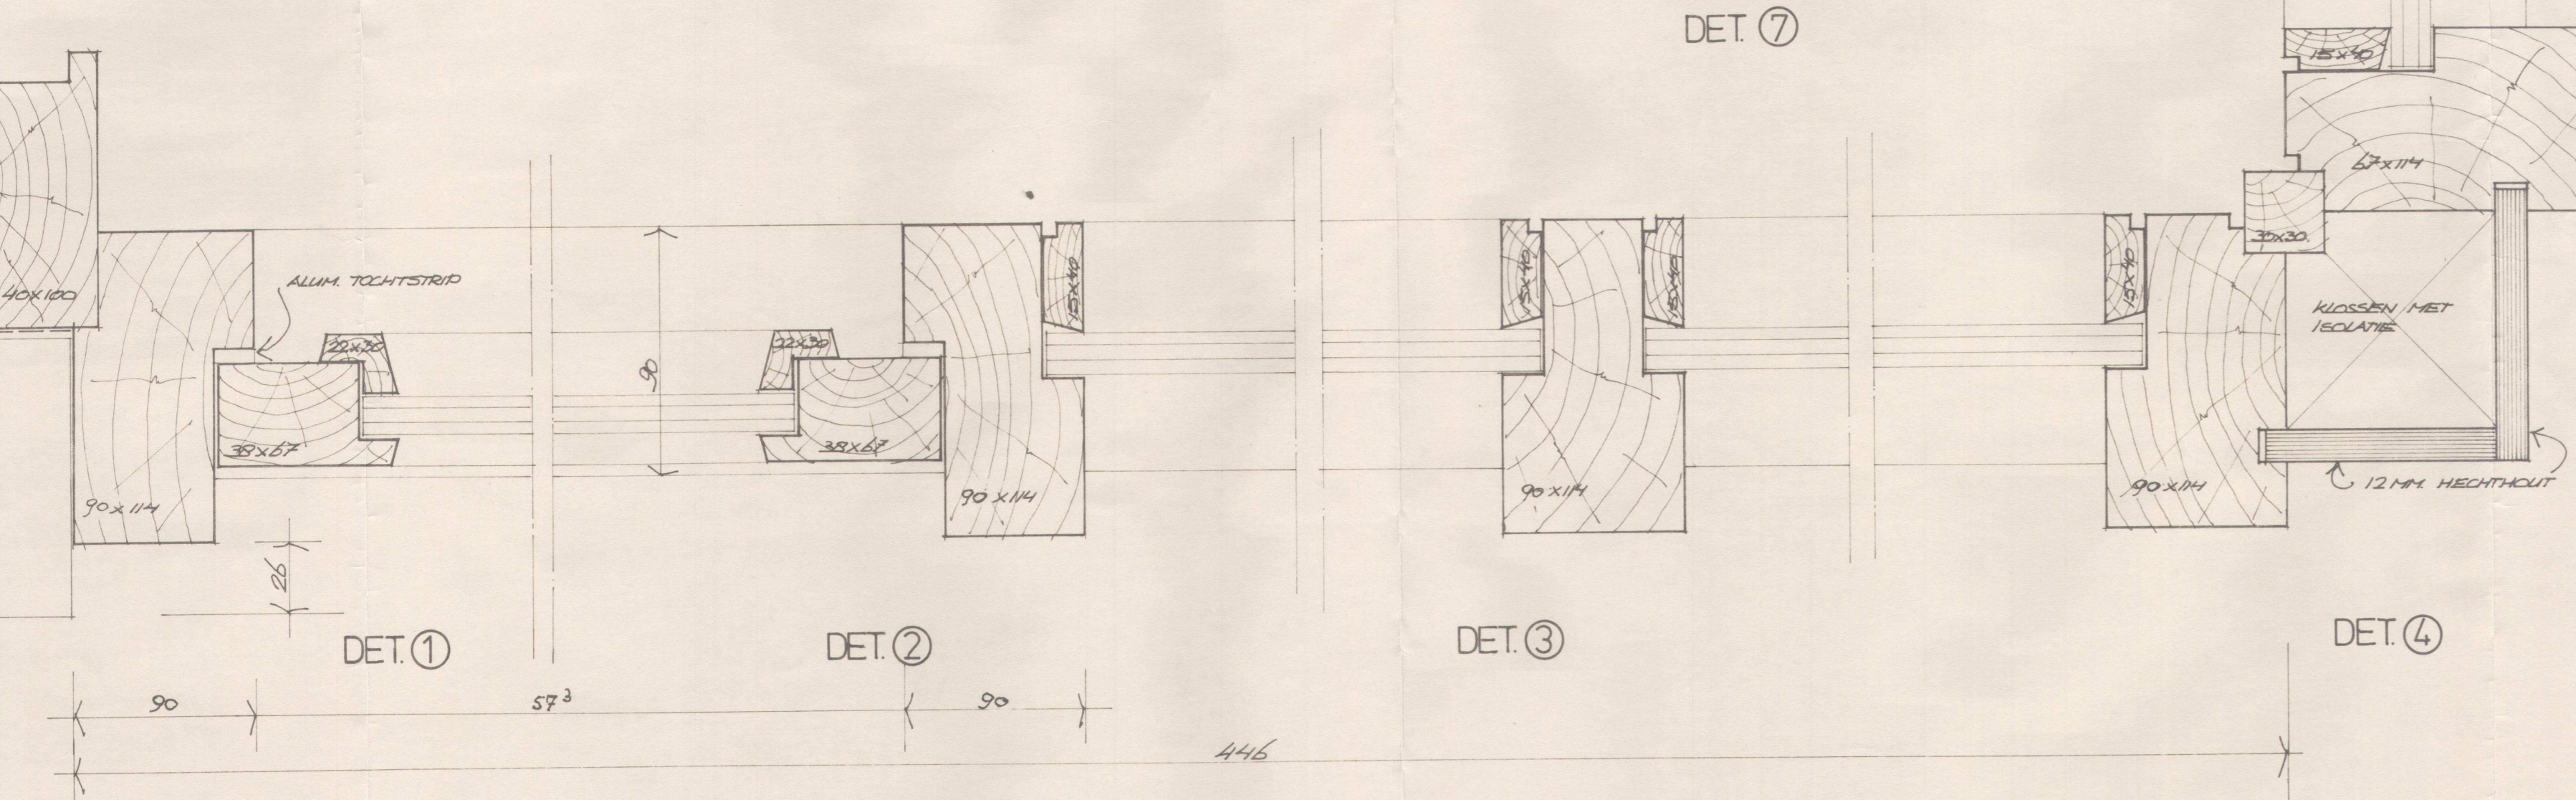

OPM.: KOZIJNDETAILS SCHAAL 1:2 KOZIJNEN UIT TE VOEREN IN 1<sup>o</sup> SOORT DARK RED MERANTIE



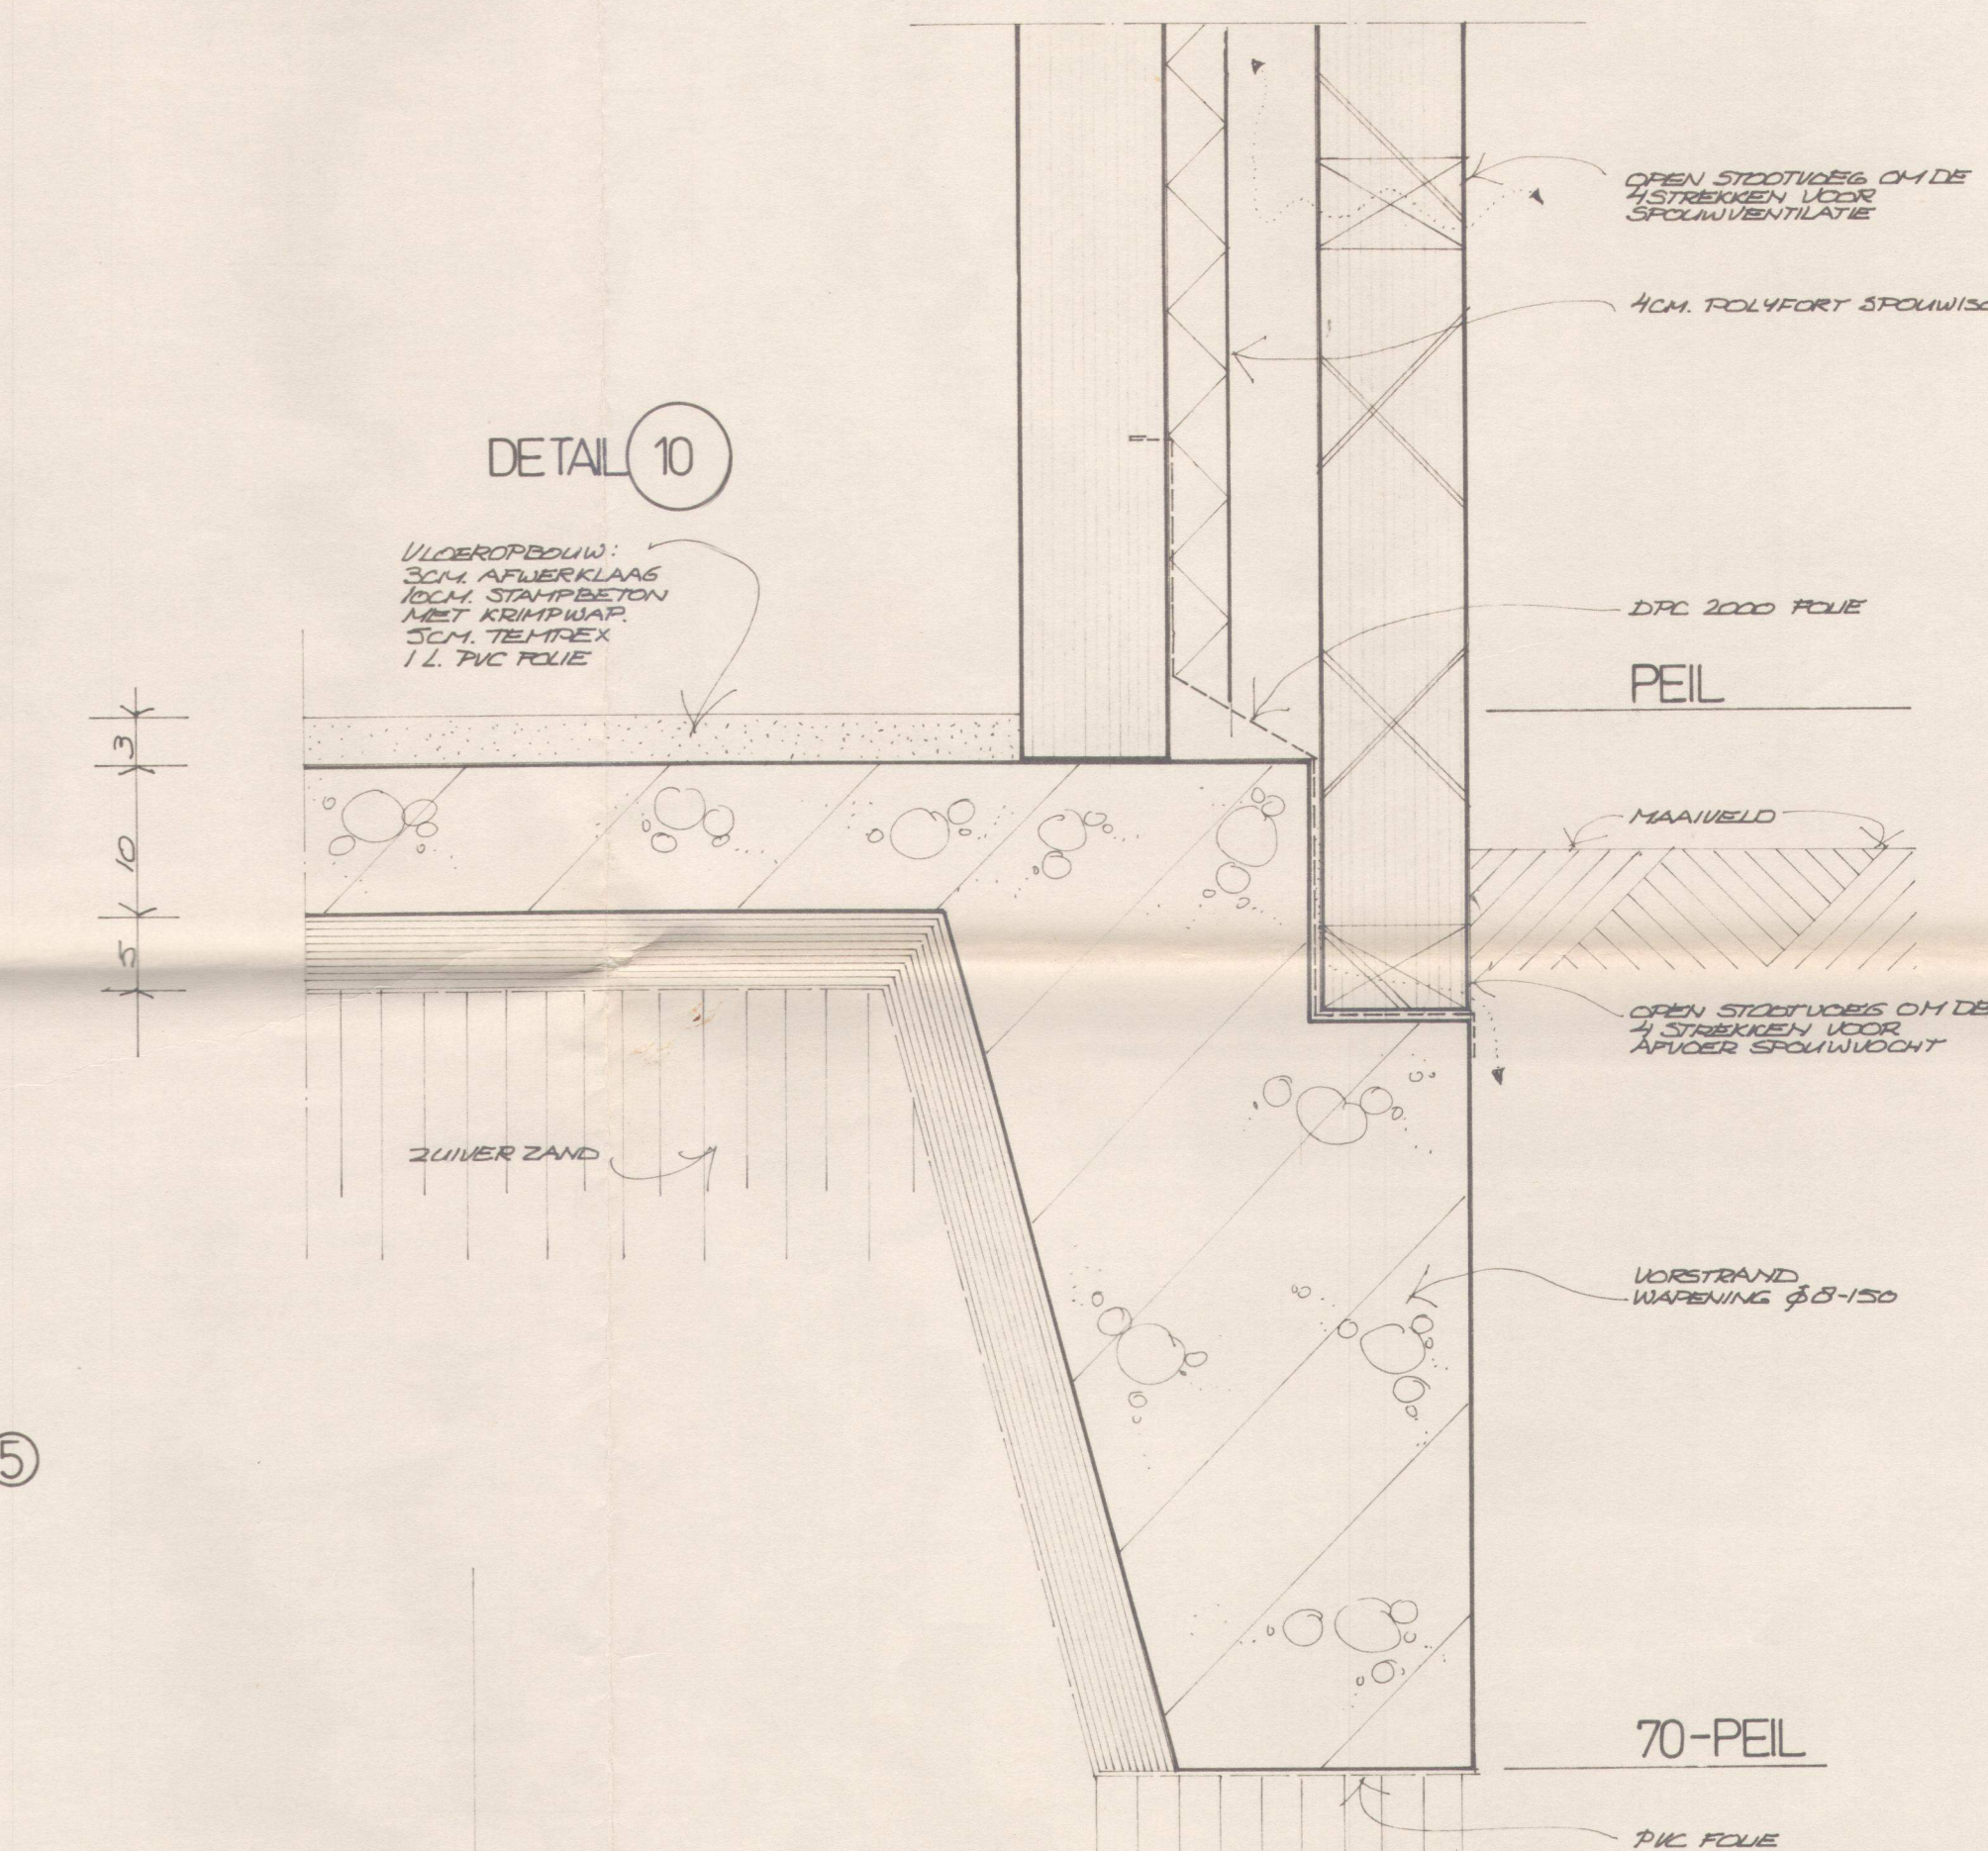


DETAIL 10

Ingevoerd in GEMEENTE SCHIJNDEL		Nr. 10885	
8 JAN. 1987	Bijl.		
1ste Afd. I	2de Afd. II	3de Afd. III	
Afd.	Afd.	Afd.	

**ARCHITECTENBURO VAN DER REEP BV**  
Kerkendijk 100 5482 KK Schijndel Tel. 04104-93654

Oprachtgever: ARCHITECTENBURO VAN DER REEP BV, KERKENDIJK 100 SCHIJNDEL	werk nr. : 02	wijz. : a	d.d. :
Projekt: KANTOOR	getekend: b	datum : 26-6-86	c
Onderdeel: BESTEKTEKENING	schaal : 1:50 10 5	formaat : 75x95	d

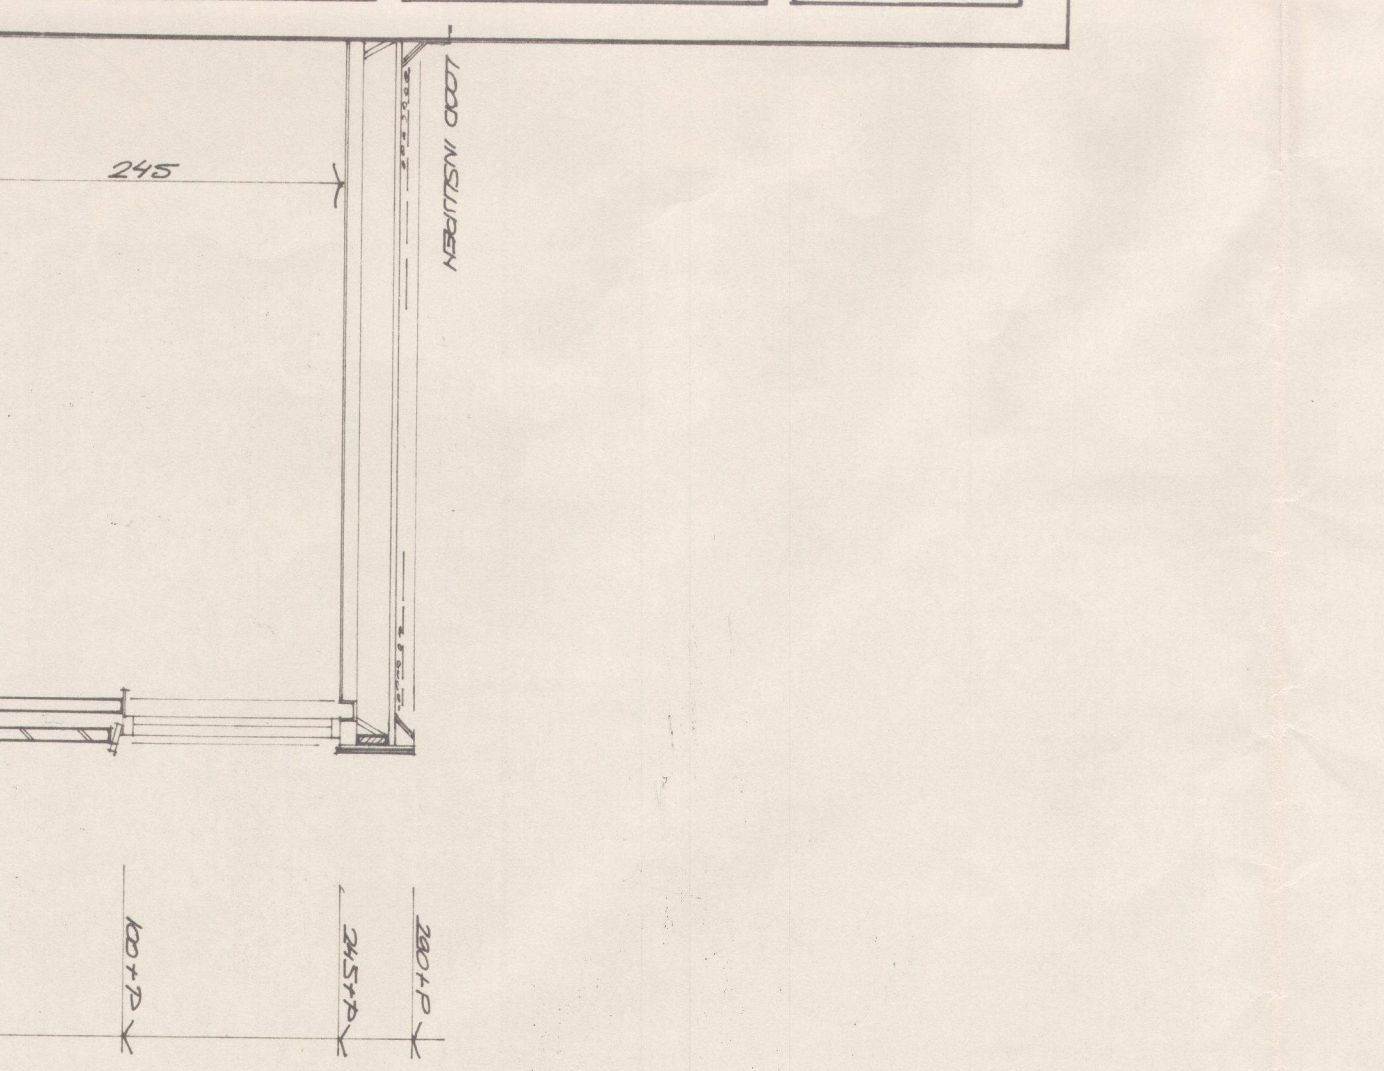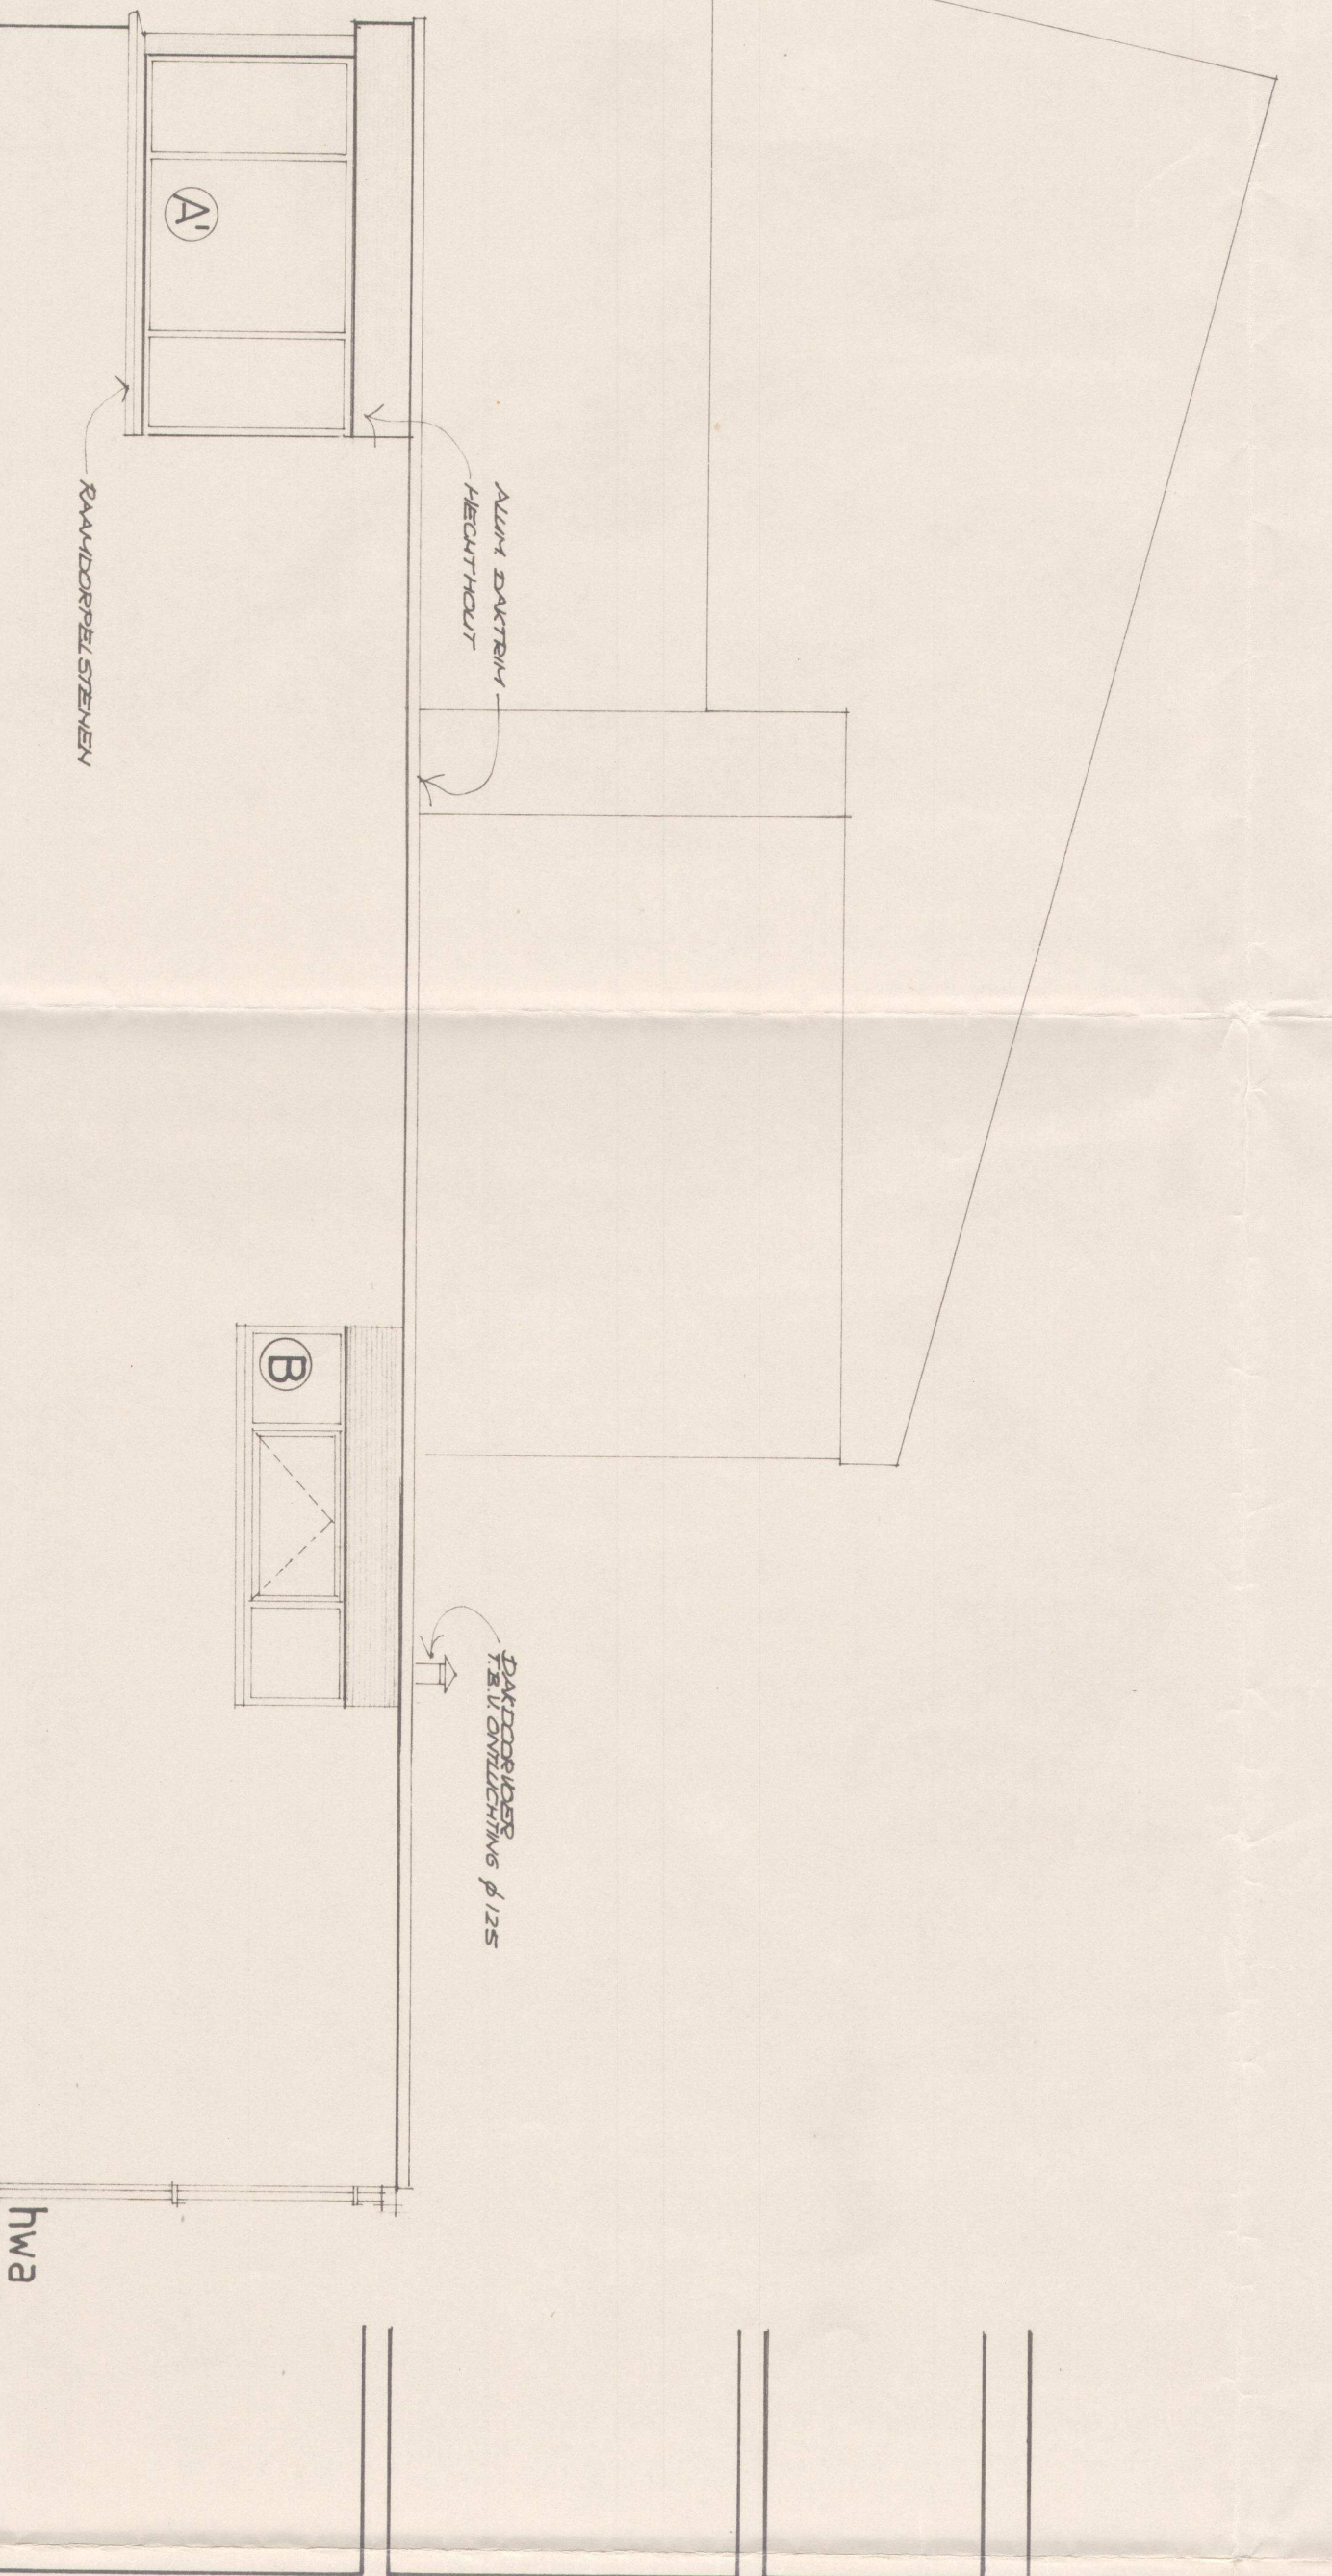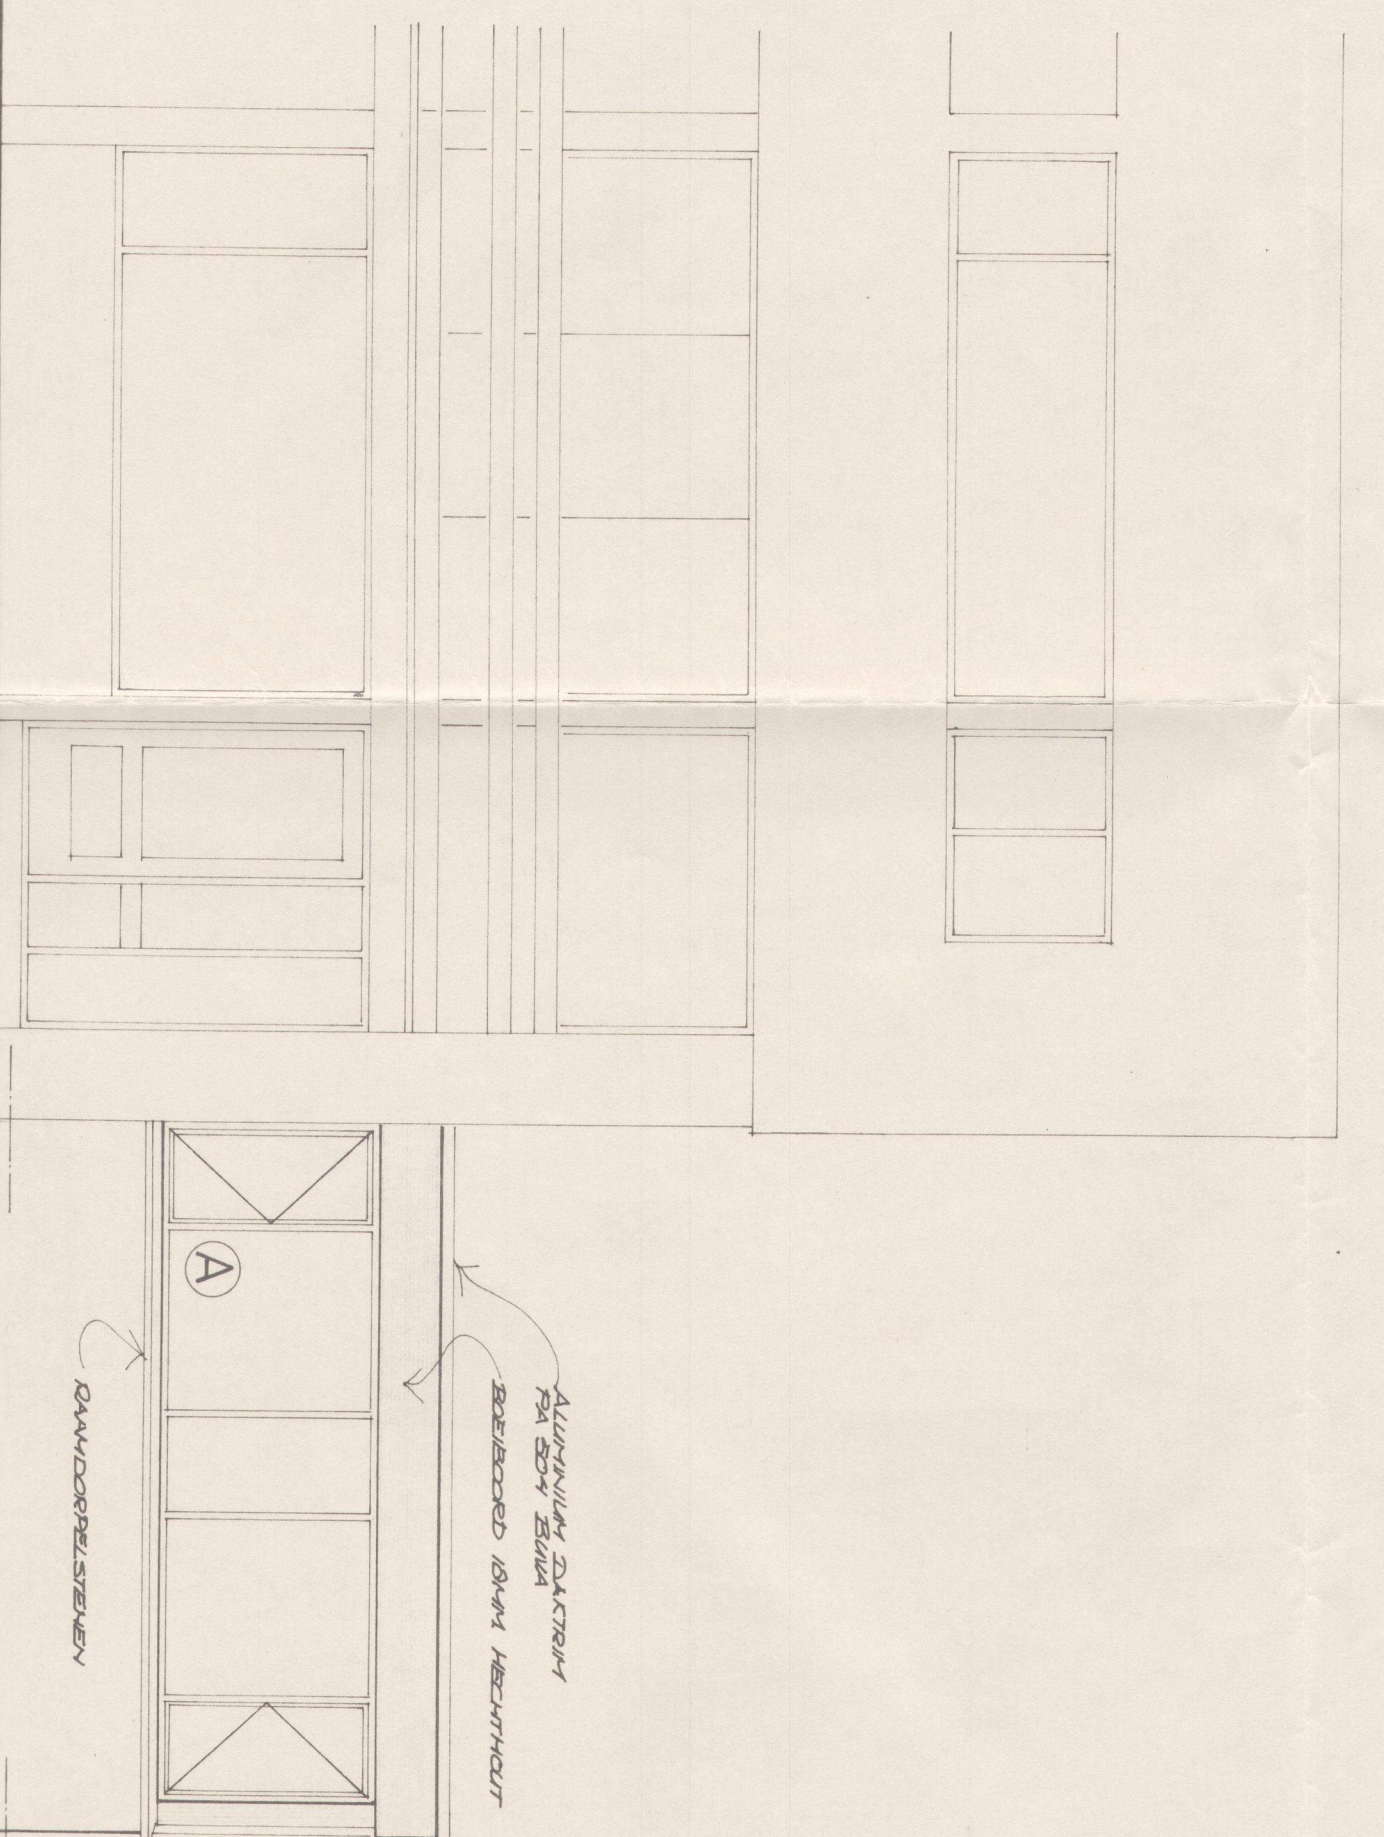


bestaand woonhuis

nieuw kantoor

VOORGEVEL

RECHTERZIJGEVEL

DOORSNEDEN B

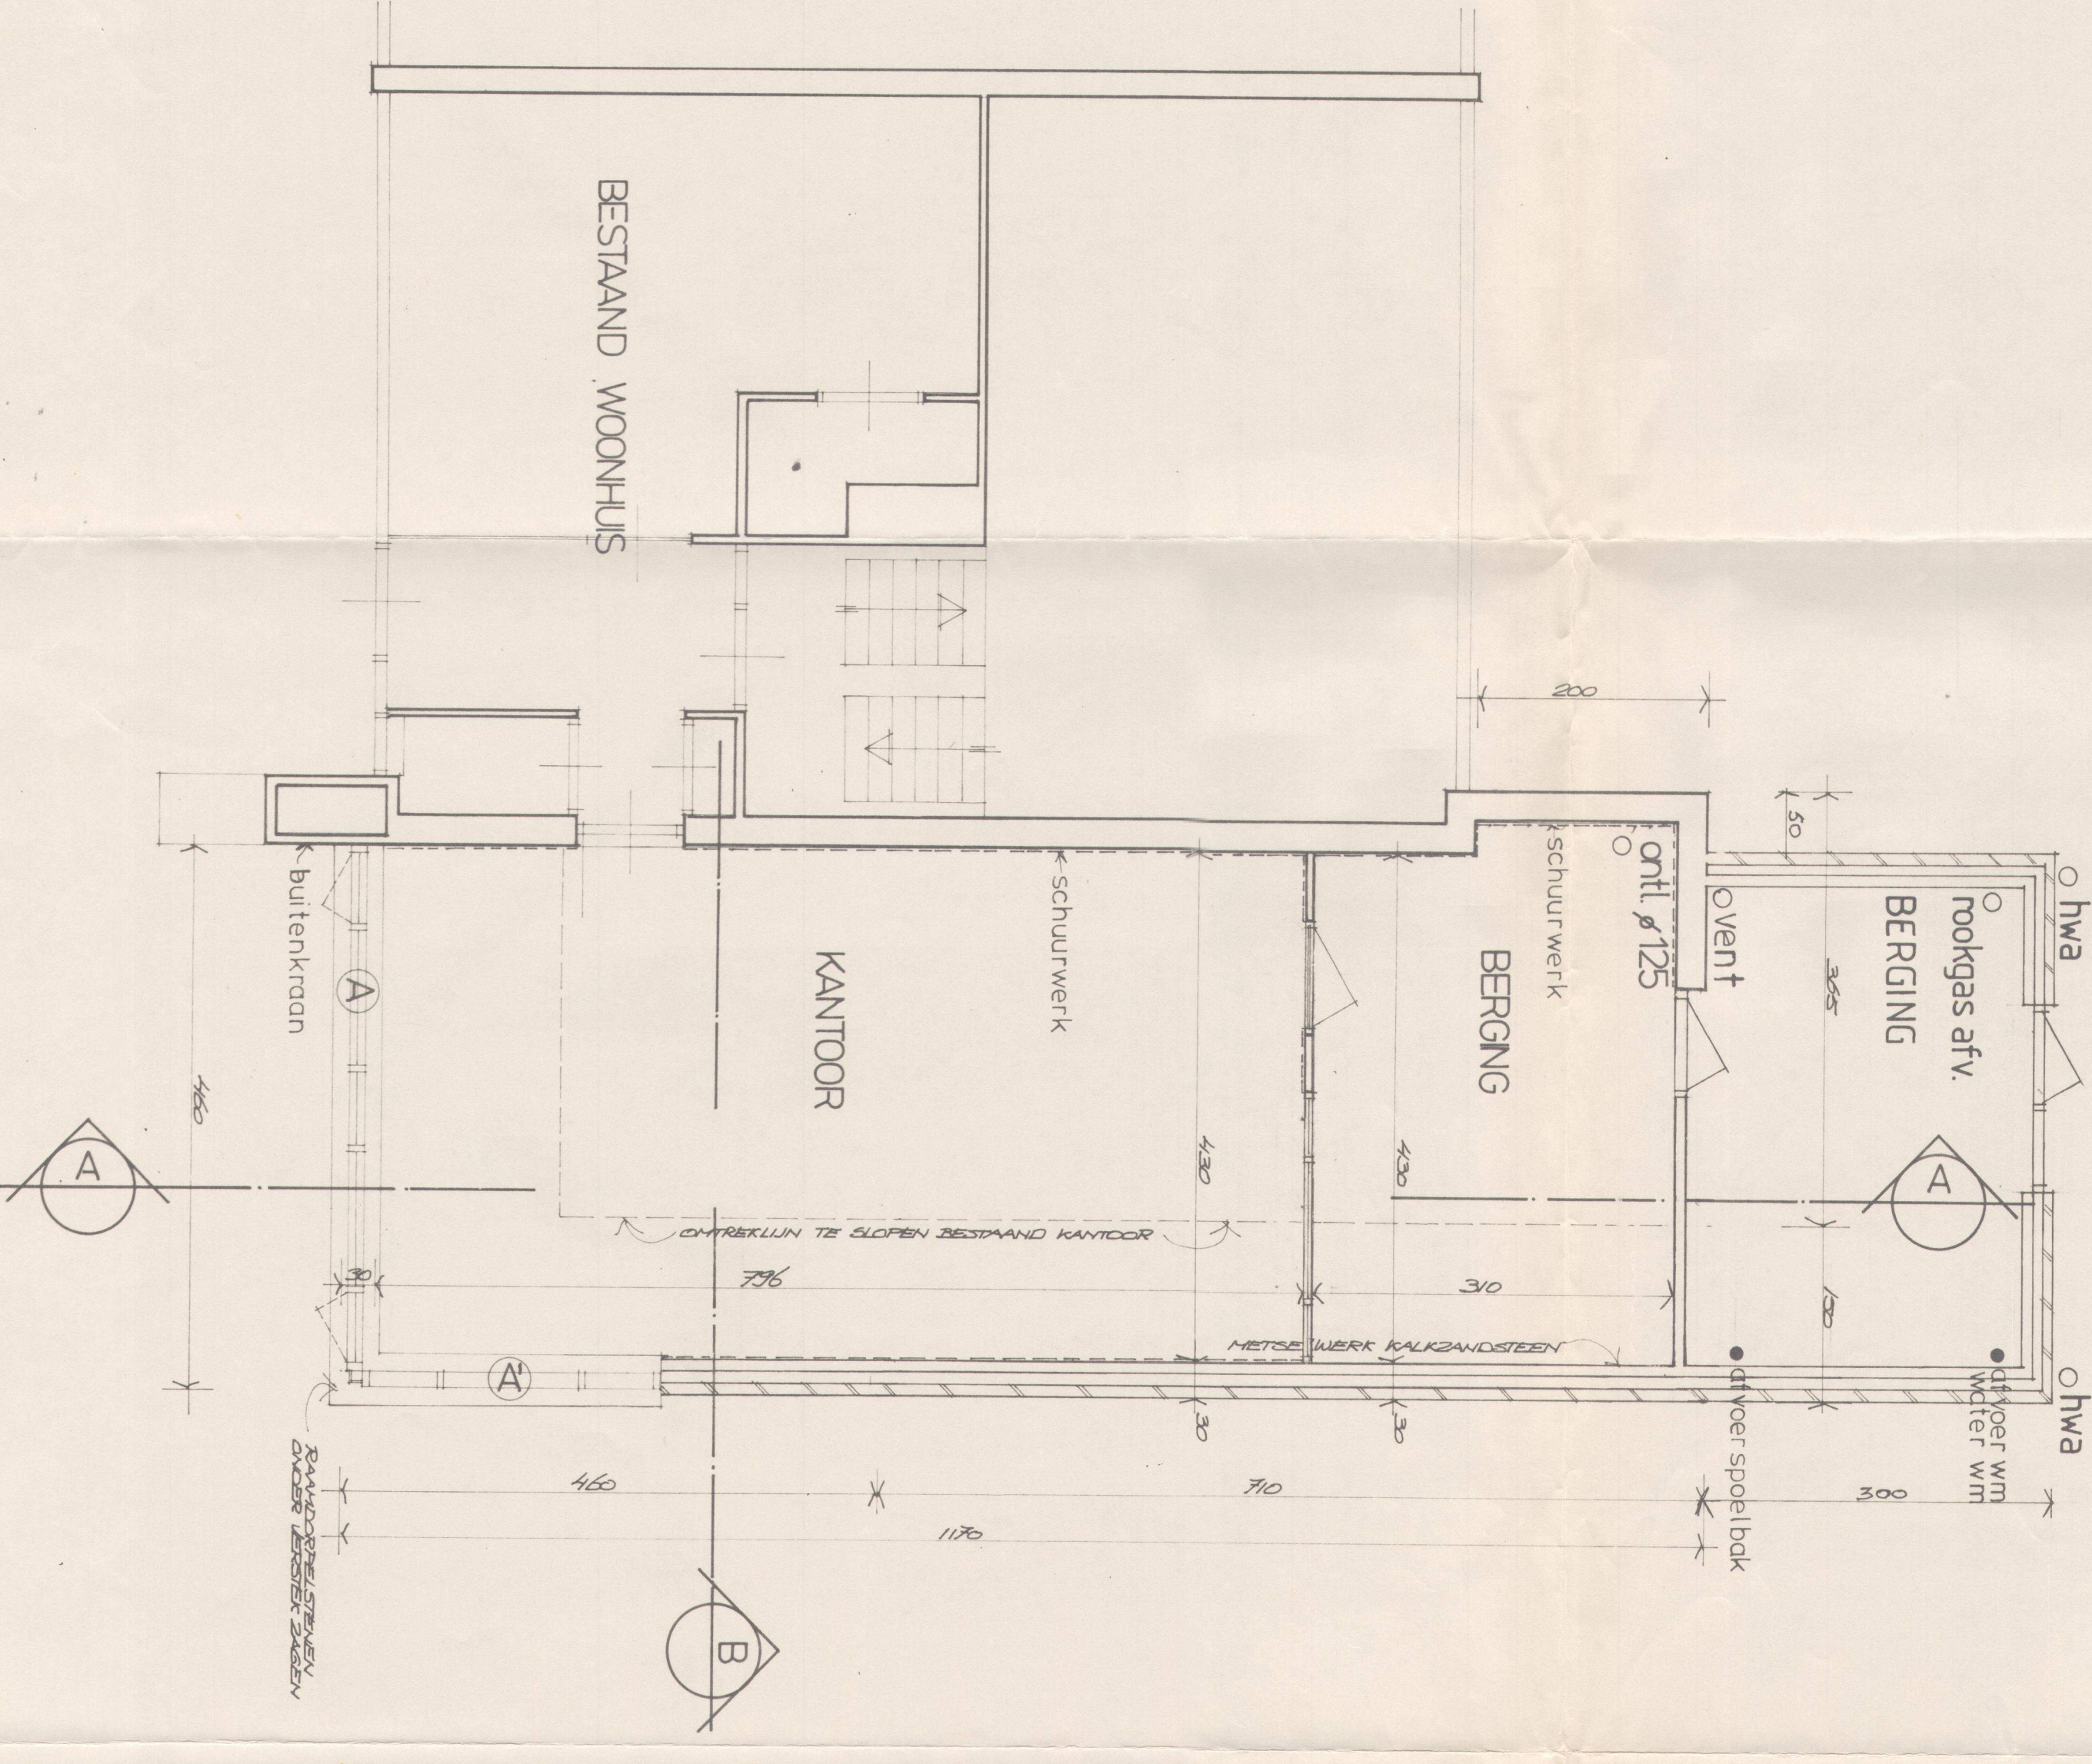

BEGANE GROND

DOORSNEDEN A-A

DET. 11

Afd. No.	Blad
8 JAN. 1987	18-08-86

**ARCHITECTENBUREAU**


Opdrachtgever: ARCHITECTENBUREAU  
KERKENDIJK DOORSCHIEDAM

Project: KANTOOR


Ontwerper: BESTEVENING

werf nr.: 01  
blad: a DIV.  
getekend: b  
datum: 26-6-86  
schaal: 1:50  
formaat: 55x100


Kerkendijk 100 8482 KK Schiedam Tel. 04104-93864

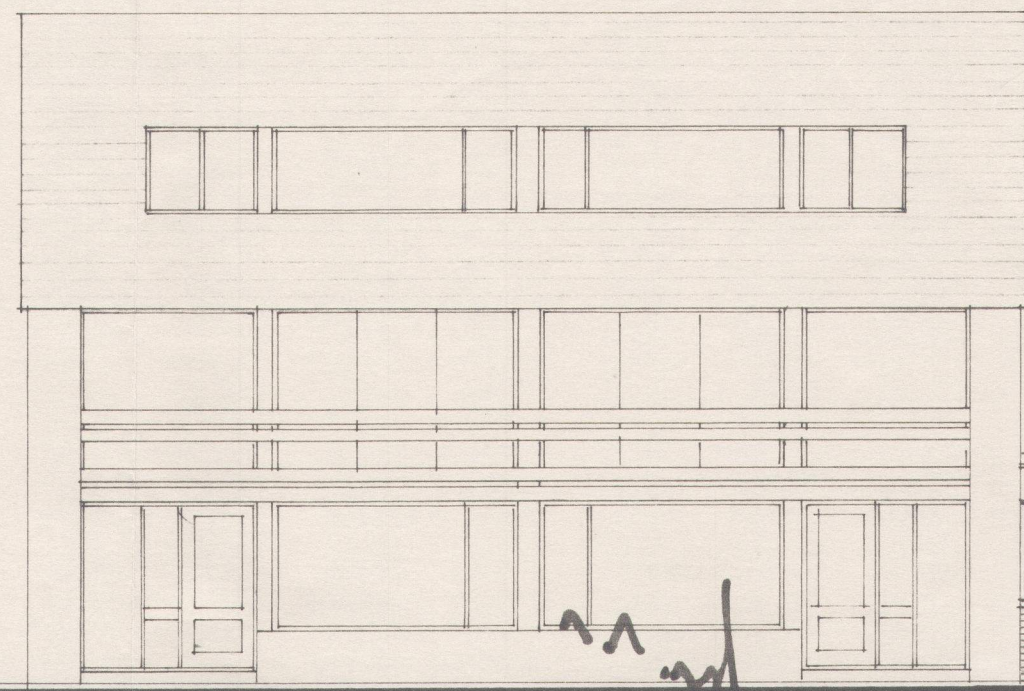

VOORGEVEL

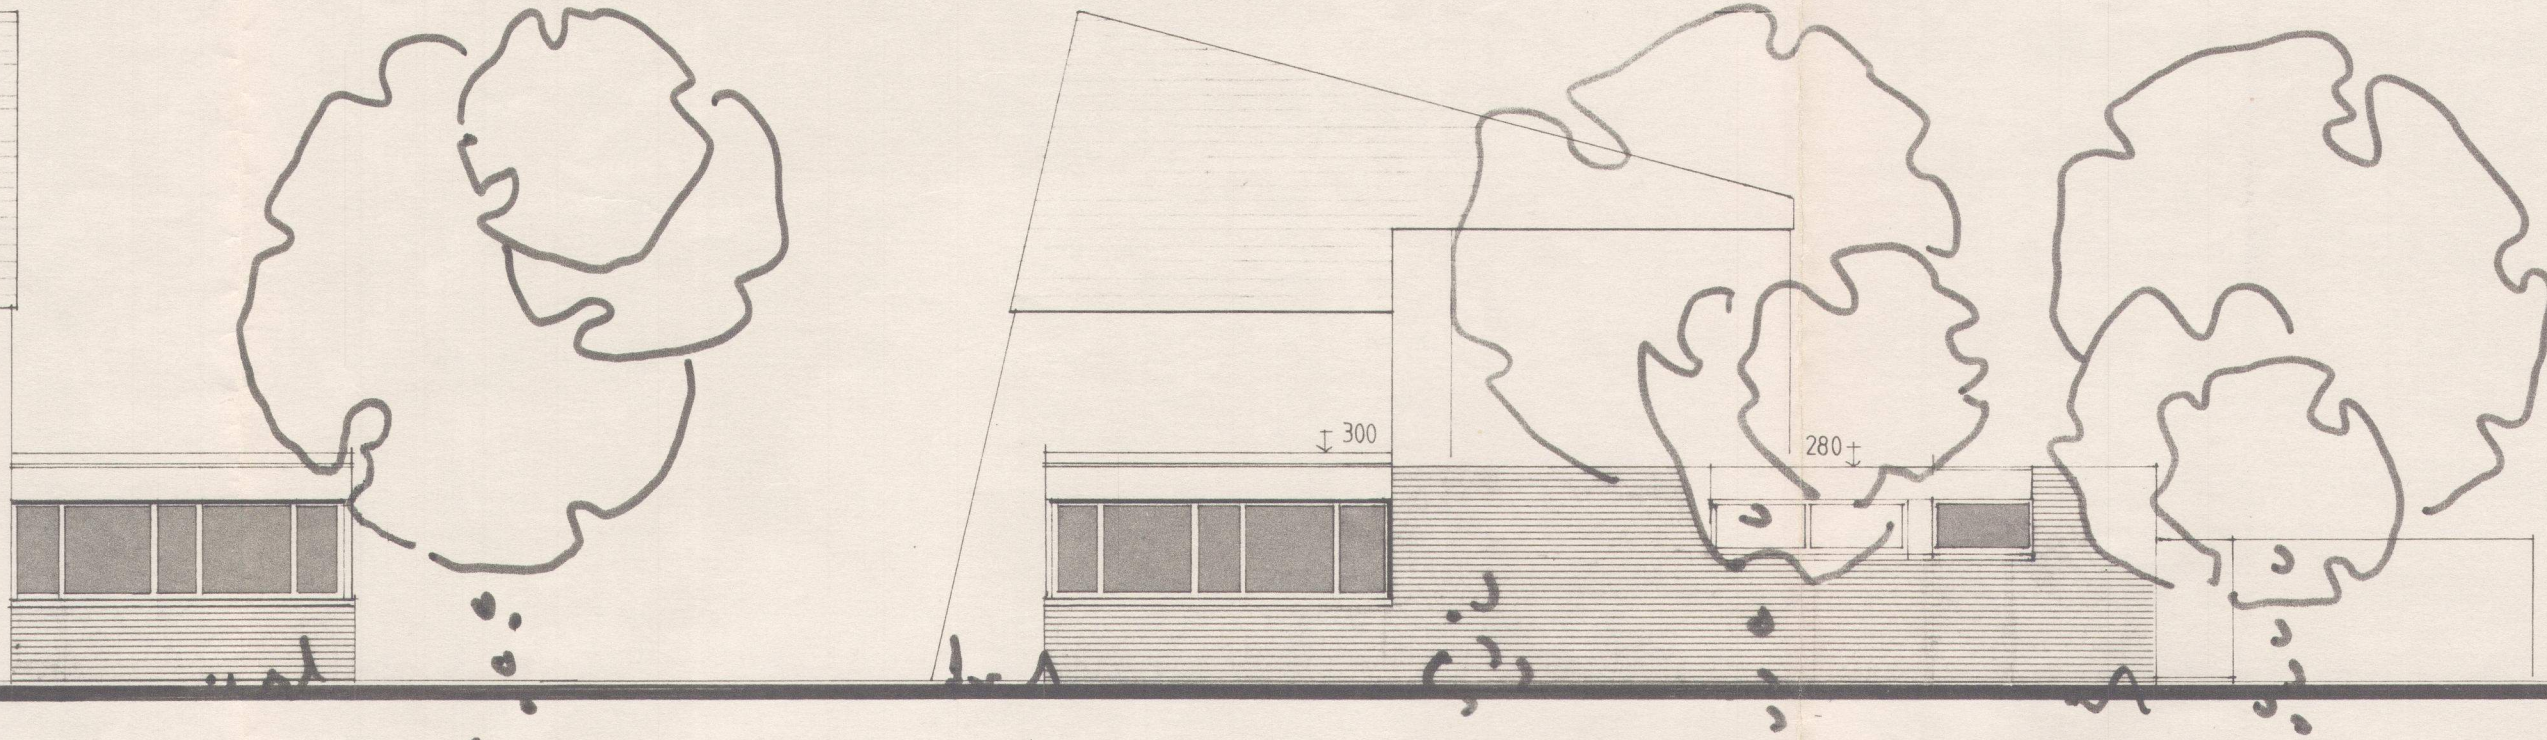

ZIJGEVEL

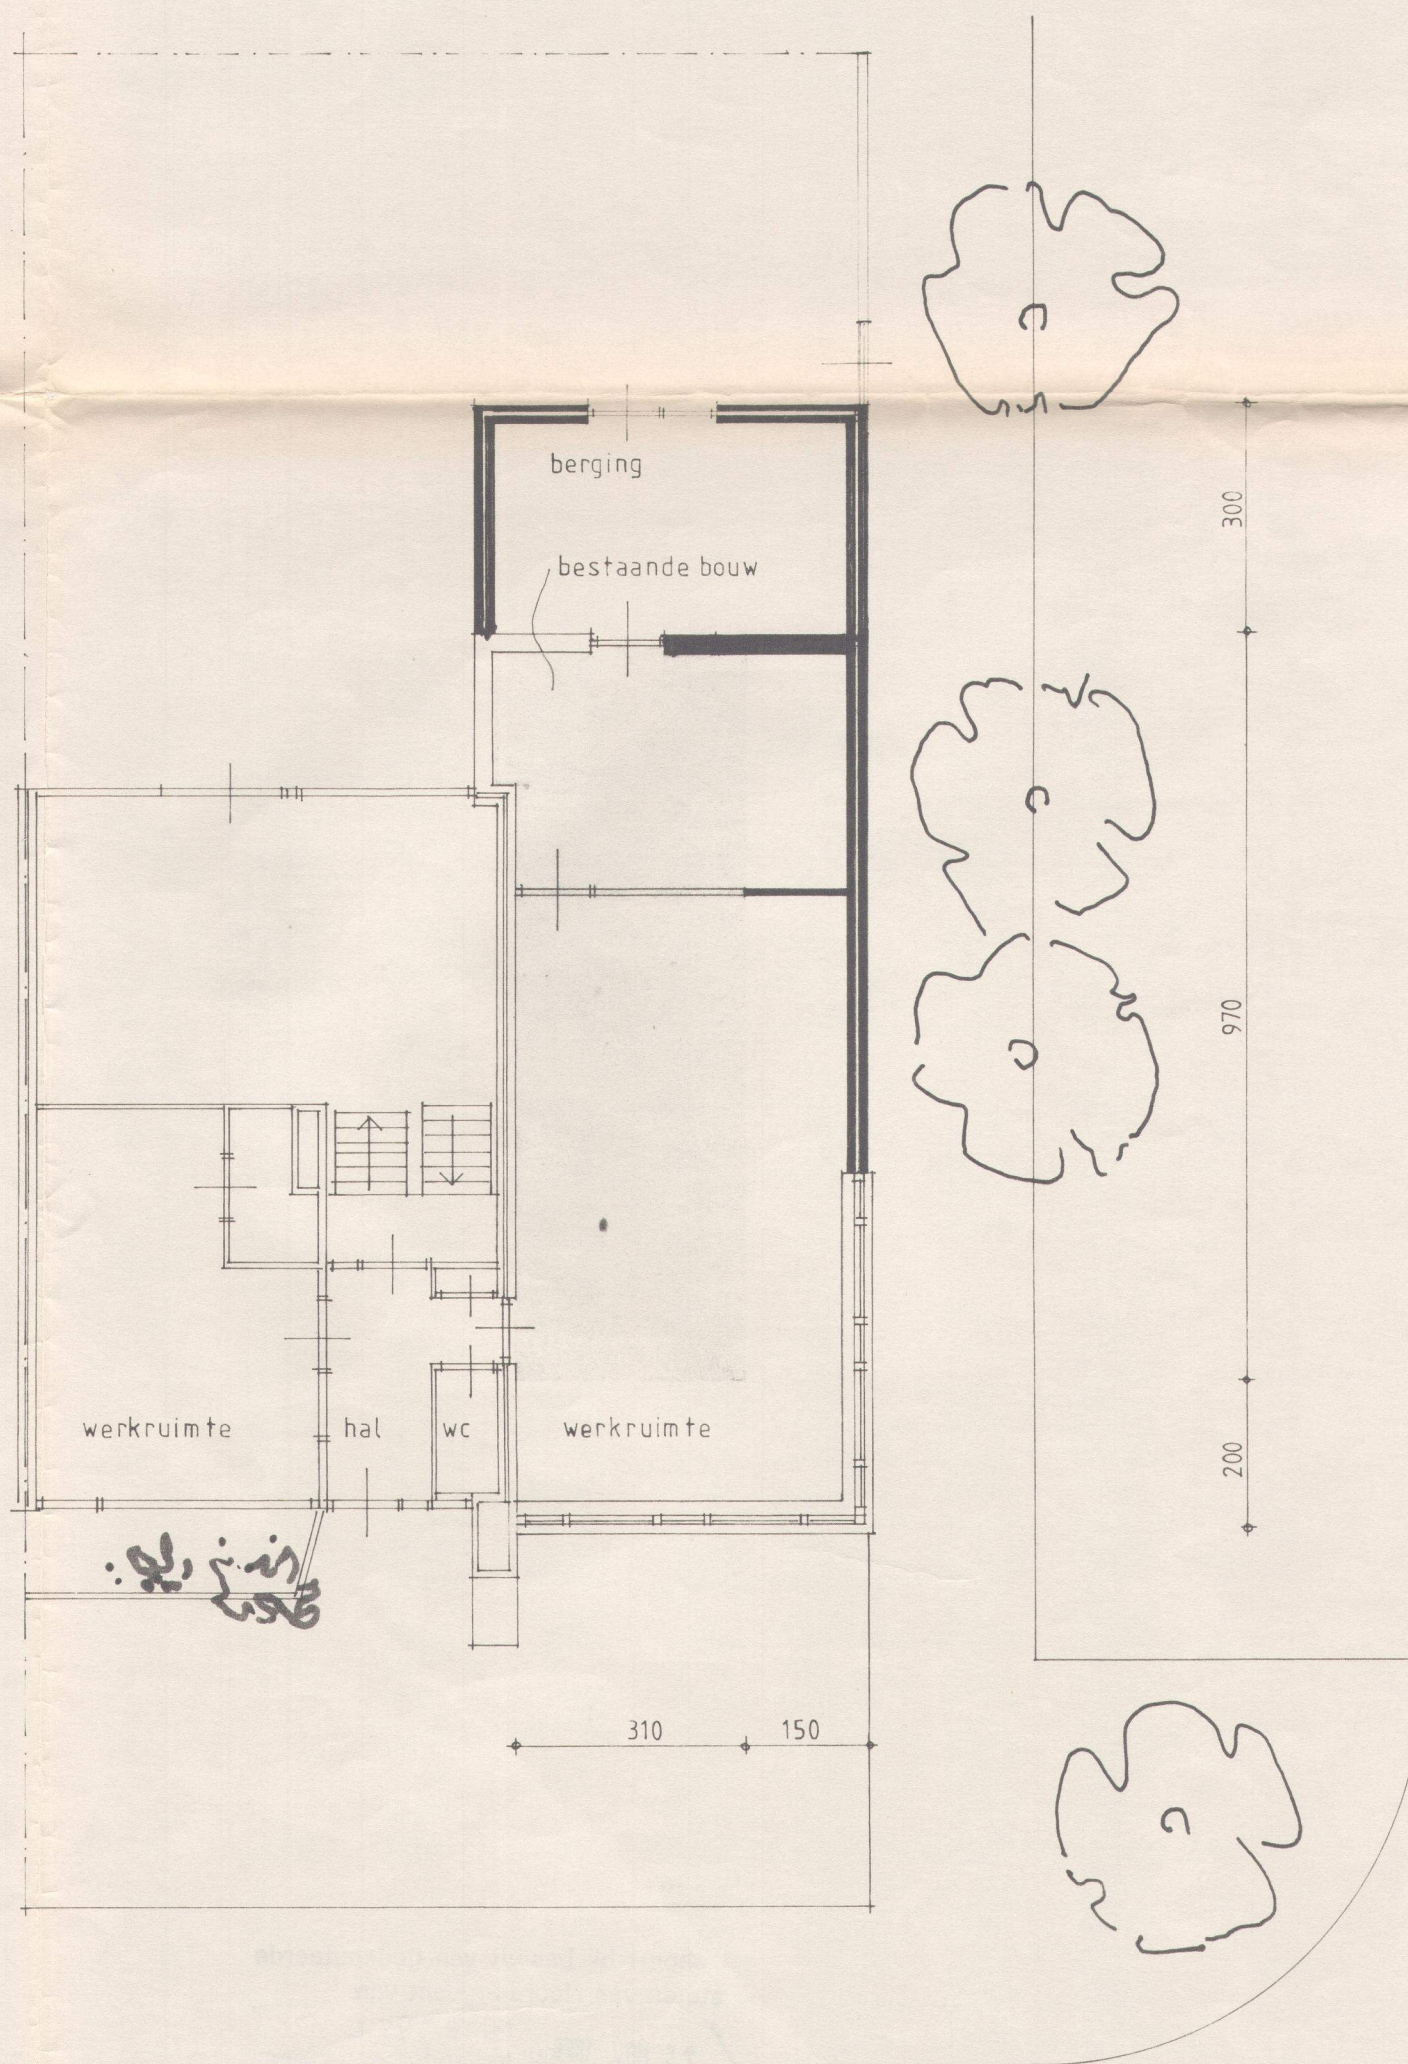

BEGANE GROND

MATERIALEN

gevels	baksteen	geel (als bestaand)
kozijnen	hout	transparant
ramen	idem	idem
boeideel	idem	donker bruin

<b>ARCHITEKTENBURO</b>  <b>BV</b>			
Kerkendijk 100 5482 KK Schijndel Tel. 04104-93654			
Opdrachtgever:	VAN DER REEP	werk nr. :	wijz. d.d.
		blad : 01	a DIV. 04-08-86
Projekt:	KERKENDIJK 100	getekend:	b
		datum : 16-06-86	c
Onderdeel:	ONTWERP	schaal : 1:100	d
		formaat :	e