Kadastrale kaart van Koningin Wilhelminalaan 367, 2274AJ Voorburg Referentie: 66f421a154b53003987b5bd9

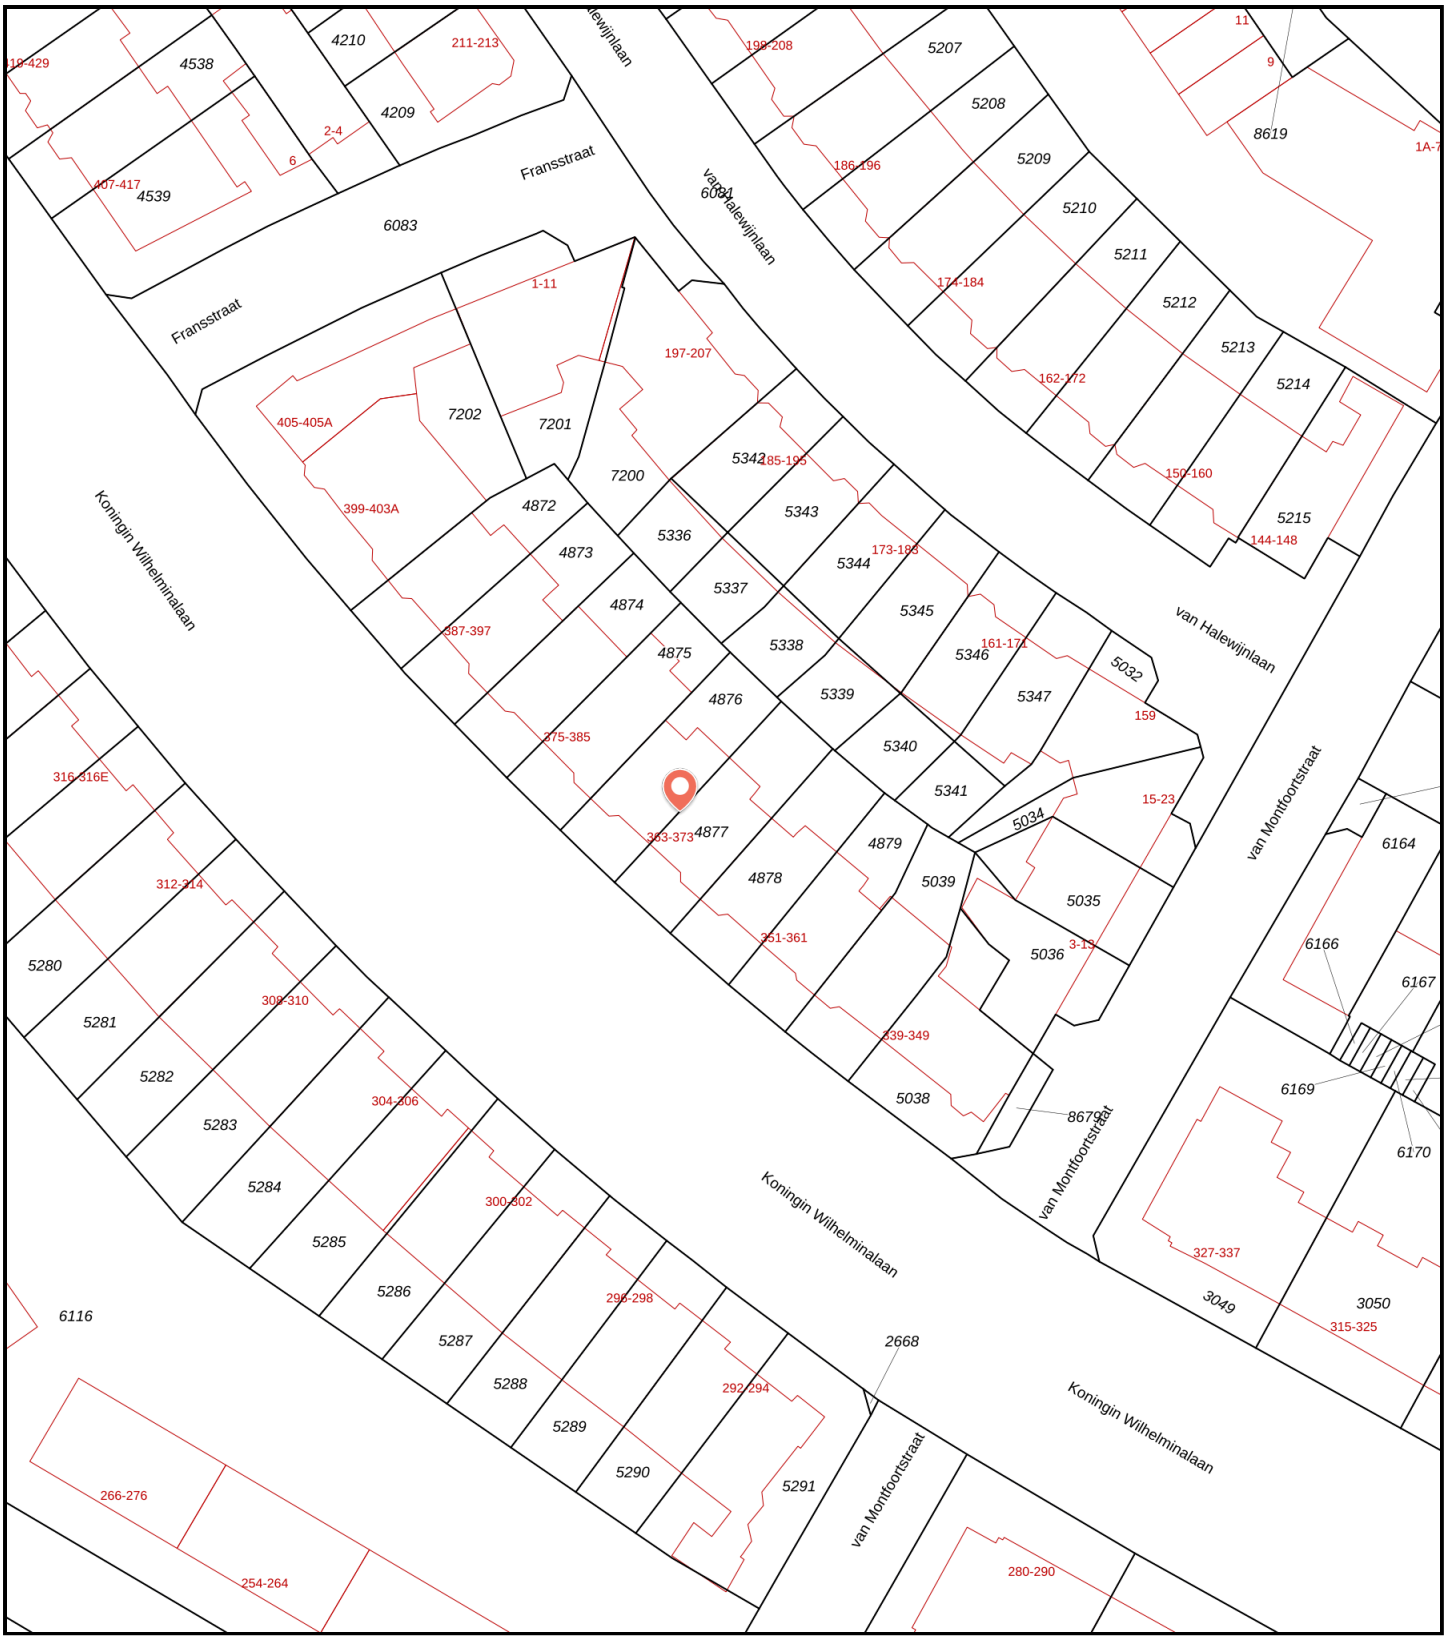

0 25 m 50 m

4877	Perceelnummer	Kadastrale gemeente:	Voorburg
367	Huisnummer	Gemeentecode:	VBG01
	Vastgestelde kadastrale grens	Sectie:	F
	Voorlopige kadastrale grens	Perceelnummer:	4877
	Administratieve kadastrale grens	Perceelgrootte (m2):	184
	Bebouwing		

Deze kaart is noordgericht. Aan deze kaart kunnen geen betrouwbare maten worden ontleend. Adresgegevens zijn niet afkomstig van het Kadaster maar automatisch gekoppeld. Kadastrale gegevens worden door het Kadaster beschikbaar gesteld onder de "Geo Gedeeld licentie". De dienst voor het Kadaster en de openbare registers behoudt zich de intellectuele eigendomsrechten voor, waaronder het auteursrecht en het databankenrecht. **Dit document is gegenereerd op 25-09-2024 om 16:44.**