Ontwerp van een woonhuis met garage
voor den Heer J. Kromen te Heerhugowaard.
Schaal 1/100.

Goedgek. bouwpl. No 1915 dd 9-3-31
W.G.
(woning v. Hooten)

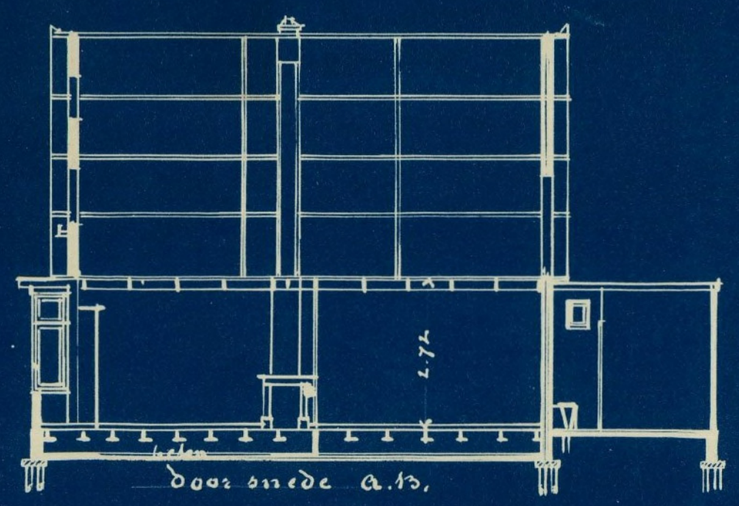
Doorsnede a.b.

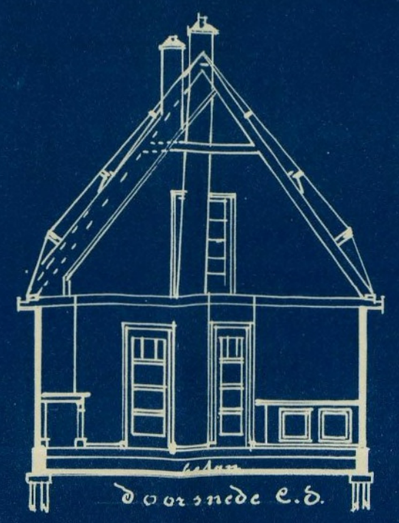
Doorsnede c.d.

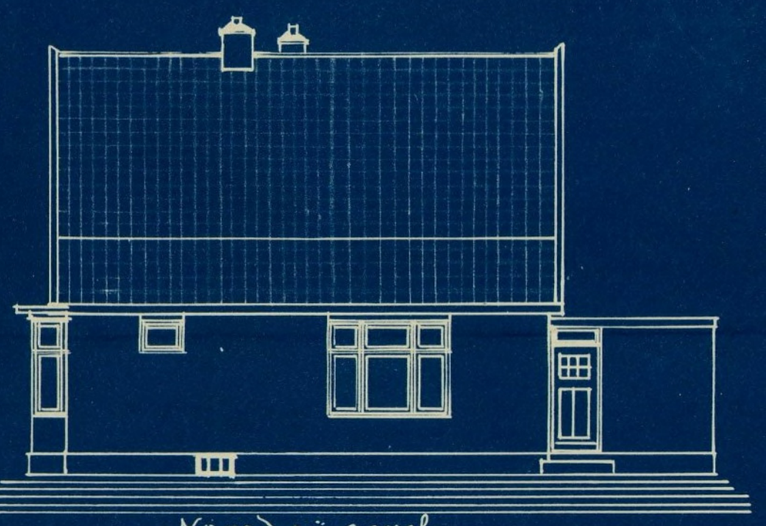
Noord zij gevel.

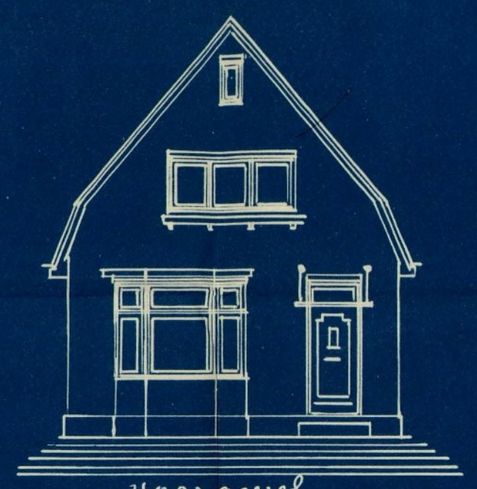
Voorgevel


Achtergevel

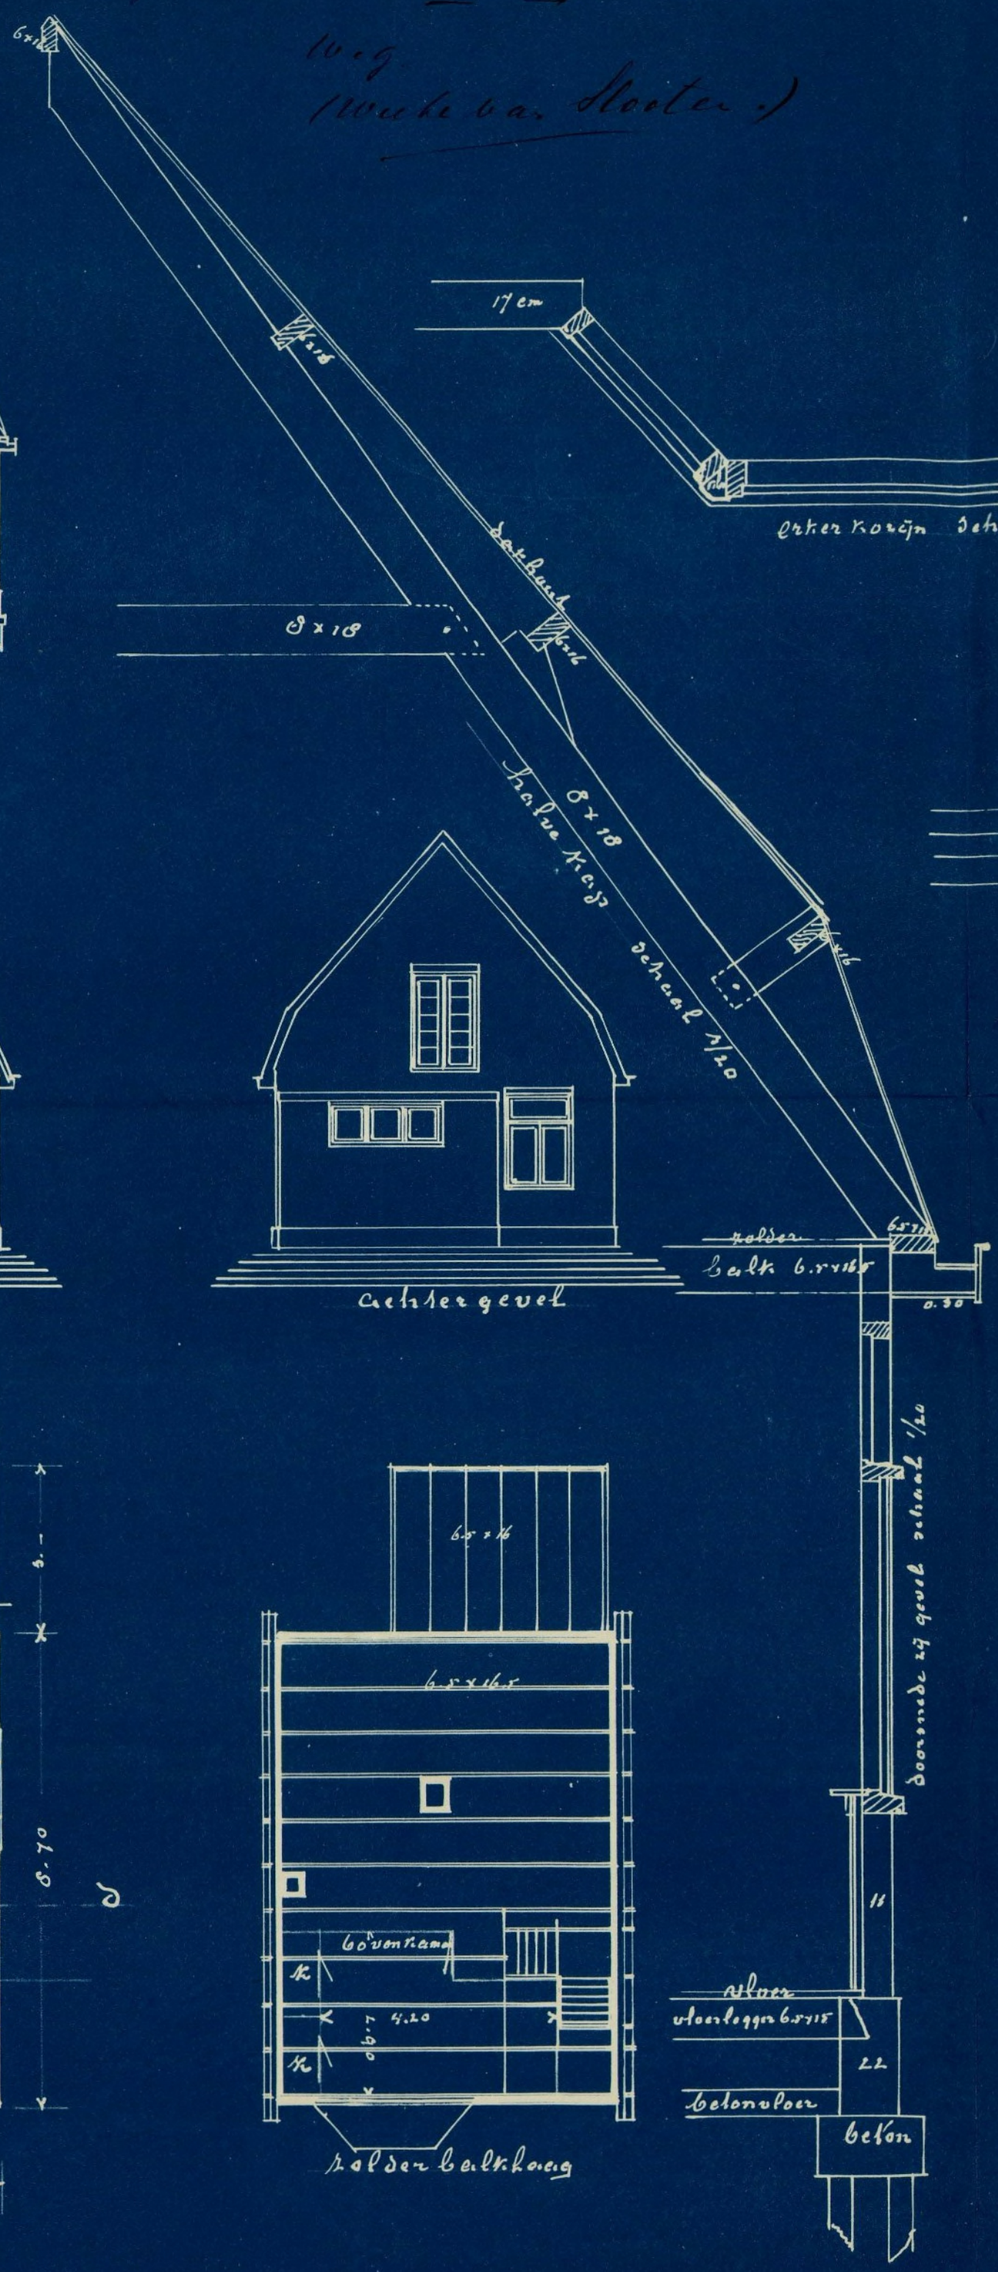


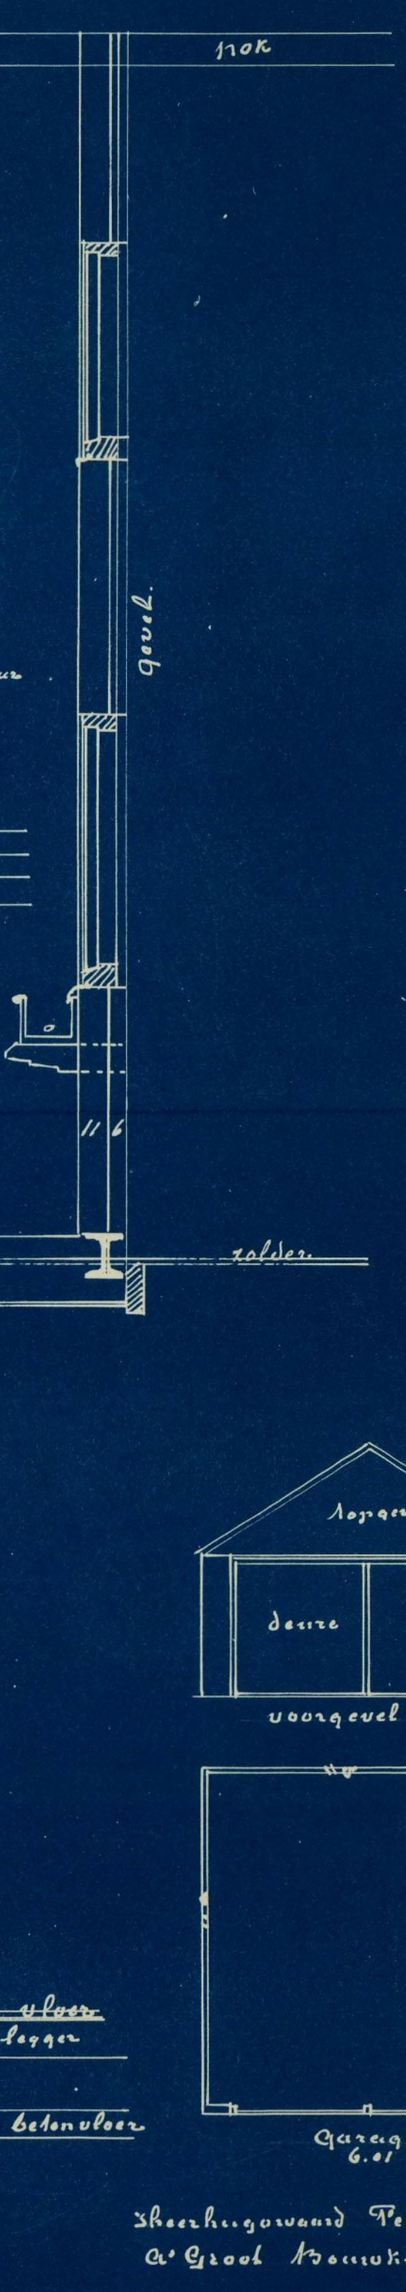


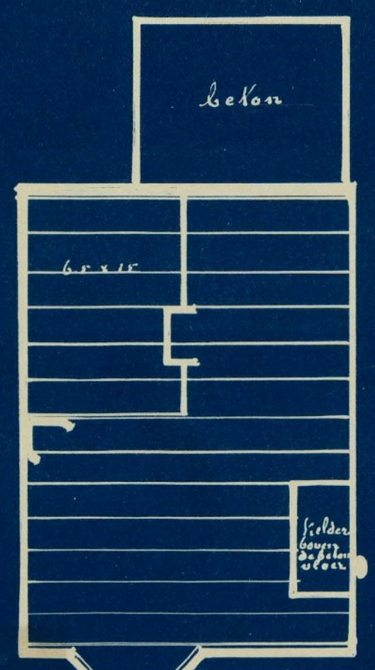

Vloer balk laag.

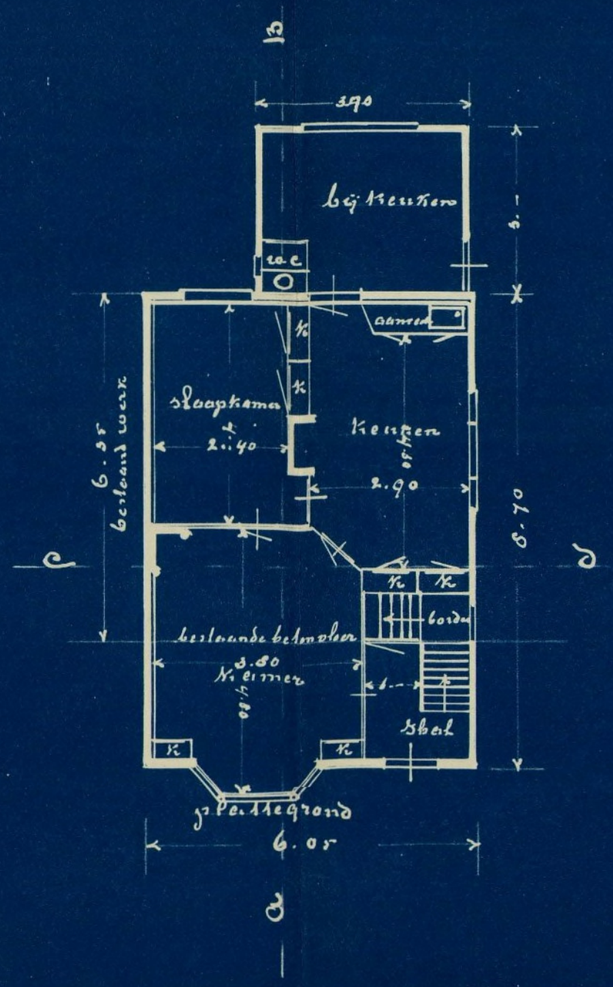




Zolder balkverd.




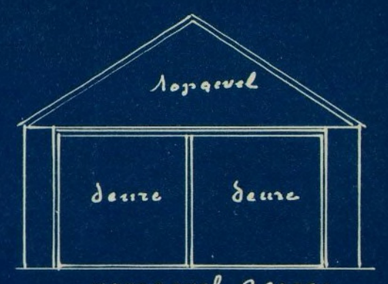

Voorgevel garage

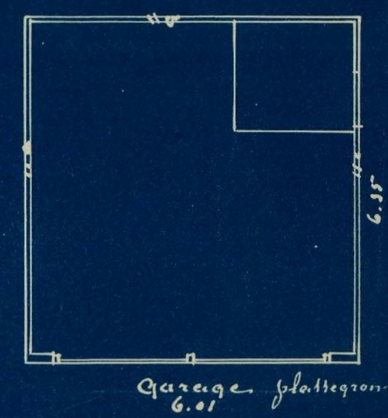

Garage plattegrond

Heerhugowaard Februari 1931.
De Groot Bouwkundige.