


BEGANE GROND - schaal 1:200



Datum : 10-02-2016
 Voorgenomen Splitsing in Apartementsrechten
 Kad.Gemeente : Almere
 Sectie : W
 Perceelnummer : 3051 V.K.G.


Index	
Appartementen	= 1 t/m 26
Bergingen	= 27 t/m 54
Parkeerplaatsen	= 55 t/m 70

Aangevraagd en gewaarmerkt:
 Te:
 Datum:
 De Notaris:

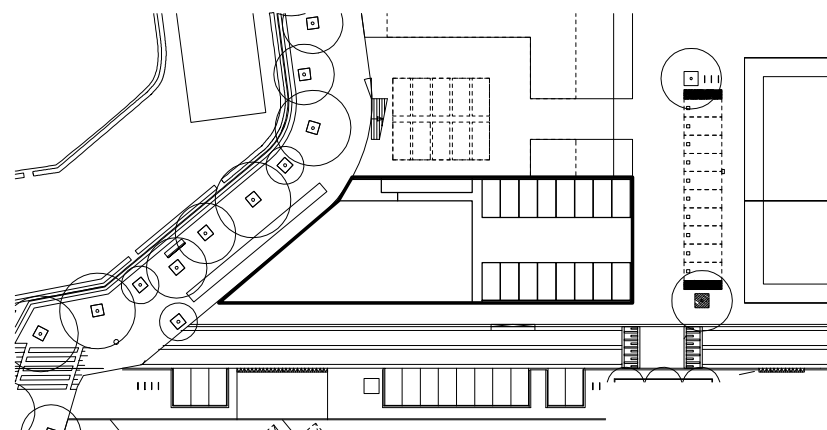


SITUATIE - schaal 1:1000

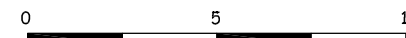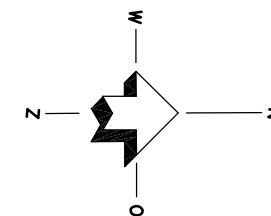


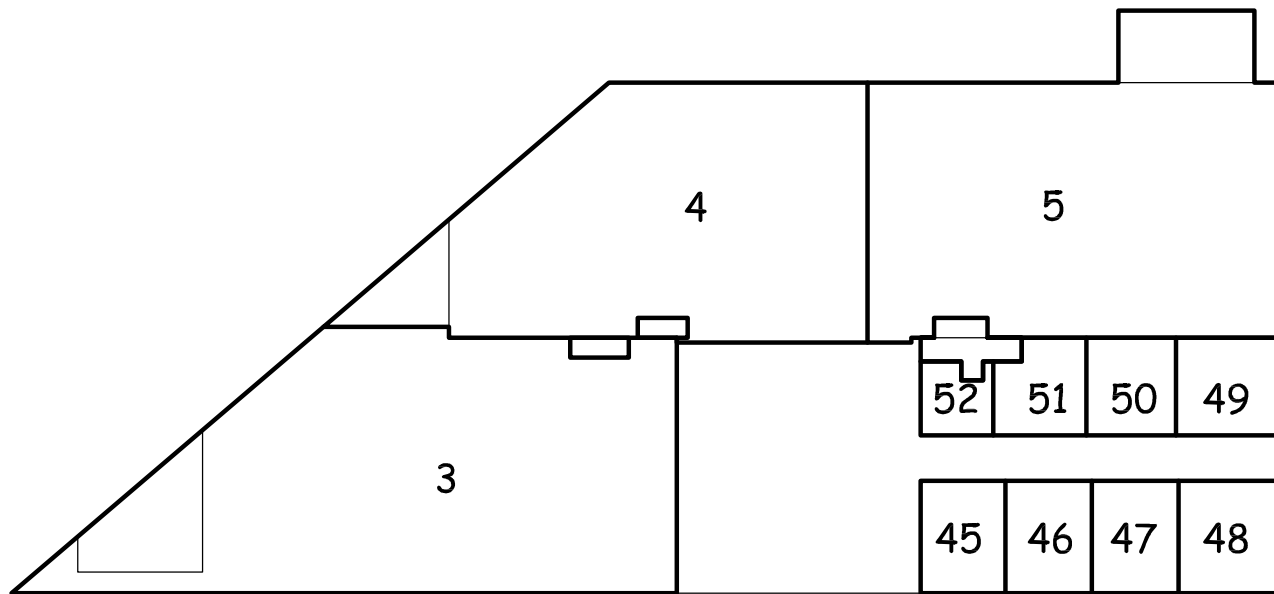


1E VERDIEPING - schaal 1:200

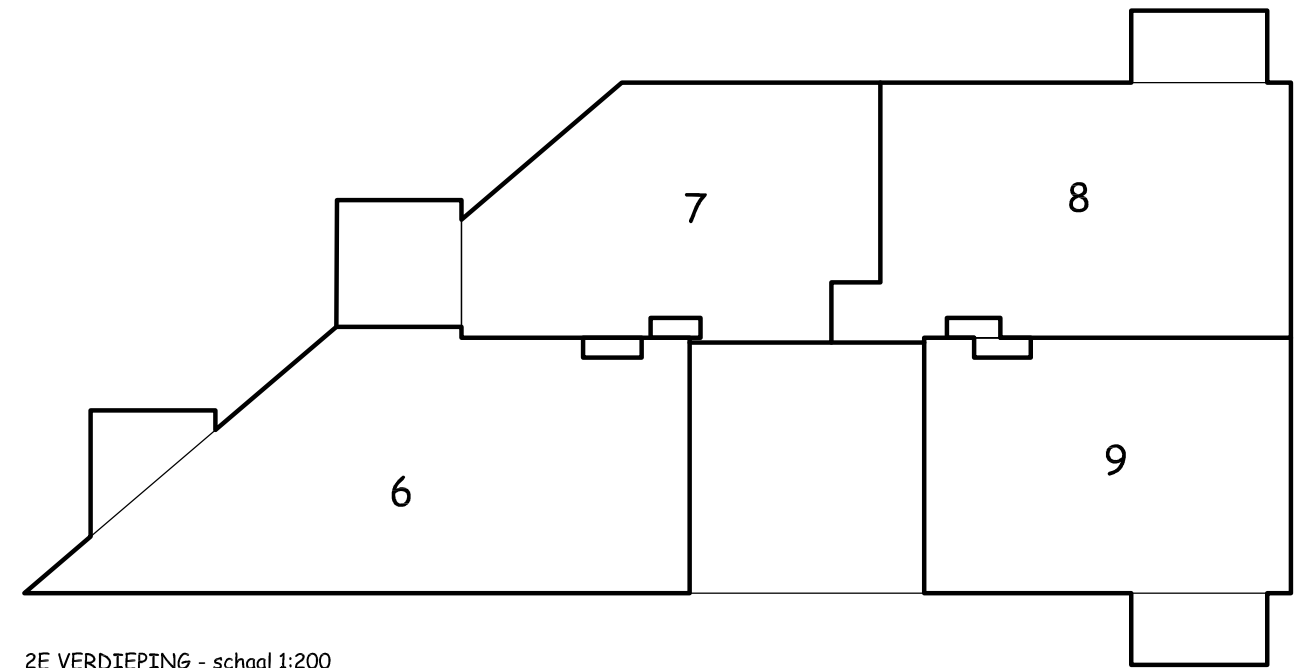

2E VERDIEPING - schaal 1:200

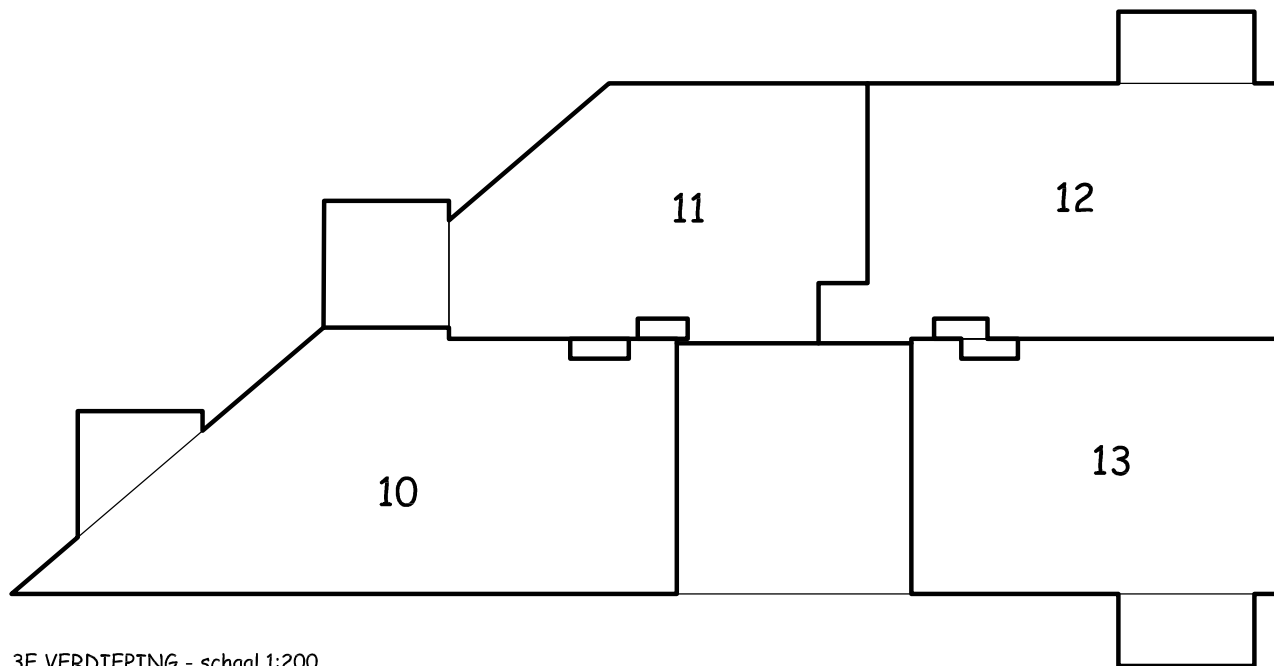

3E VERDIEPING - schaal 1:200

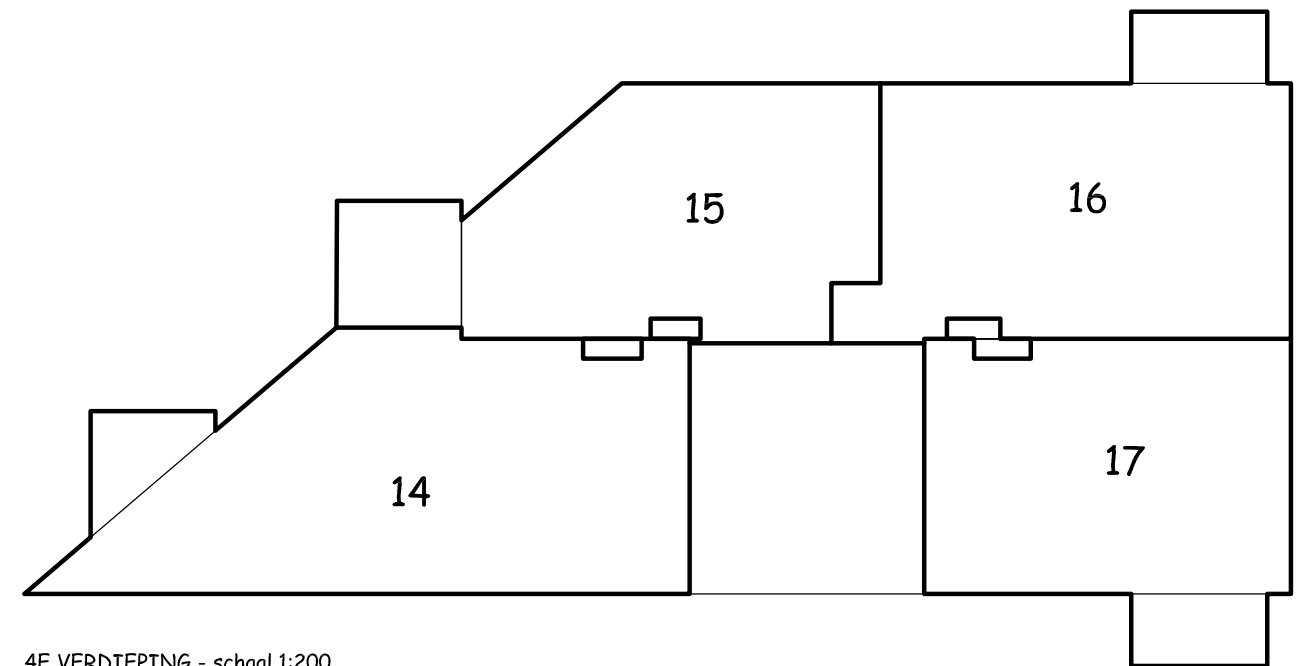


4E VERDIEPING - schaal 1:200


Datum : 10-02-2016
 Voorgenomen Splitsing in Apartementsrechten
 Kad.Gemeente : Almere
 Sectie : W
 Perceelnummer : 3051 V.K.G.


Index	
Appartementen	= 1 t/m 26
Bergingen	= 27 t/m 54
Parkeerplaatsen	= 55 t/m 70

Aangevraagd en gewaarmerkt:
 Te:
 Datum:
 De Notaris:

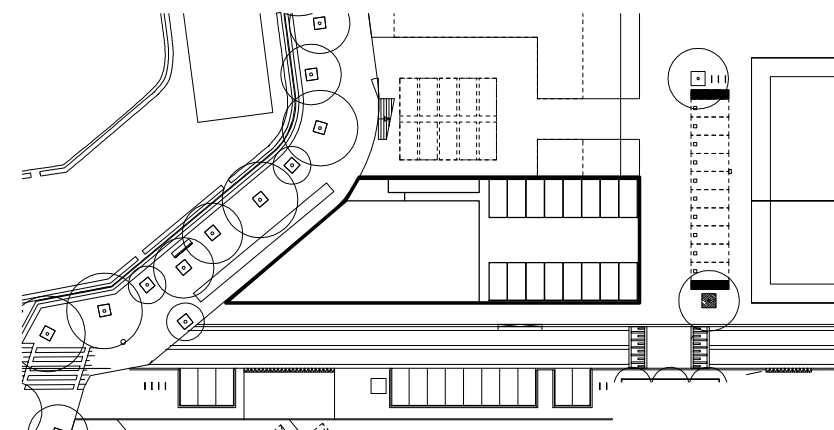


SITUATIE - schaal 1:1000

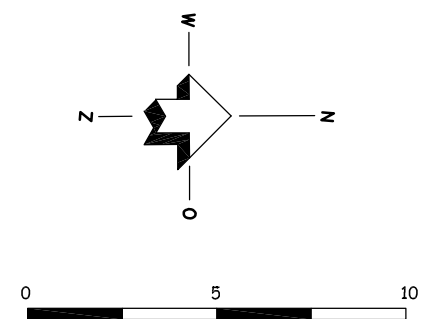


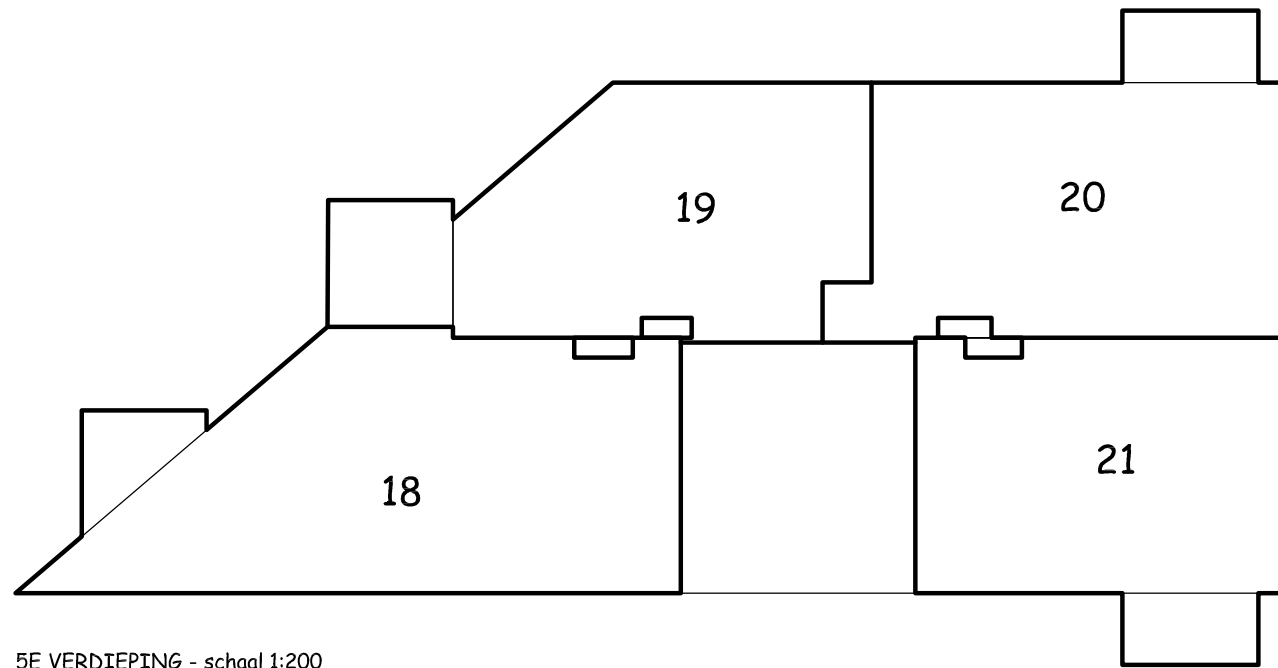


5E VERDIEPING - schaal 1:200

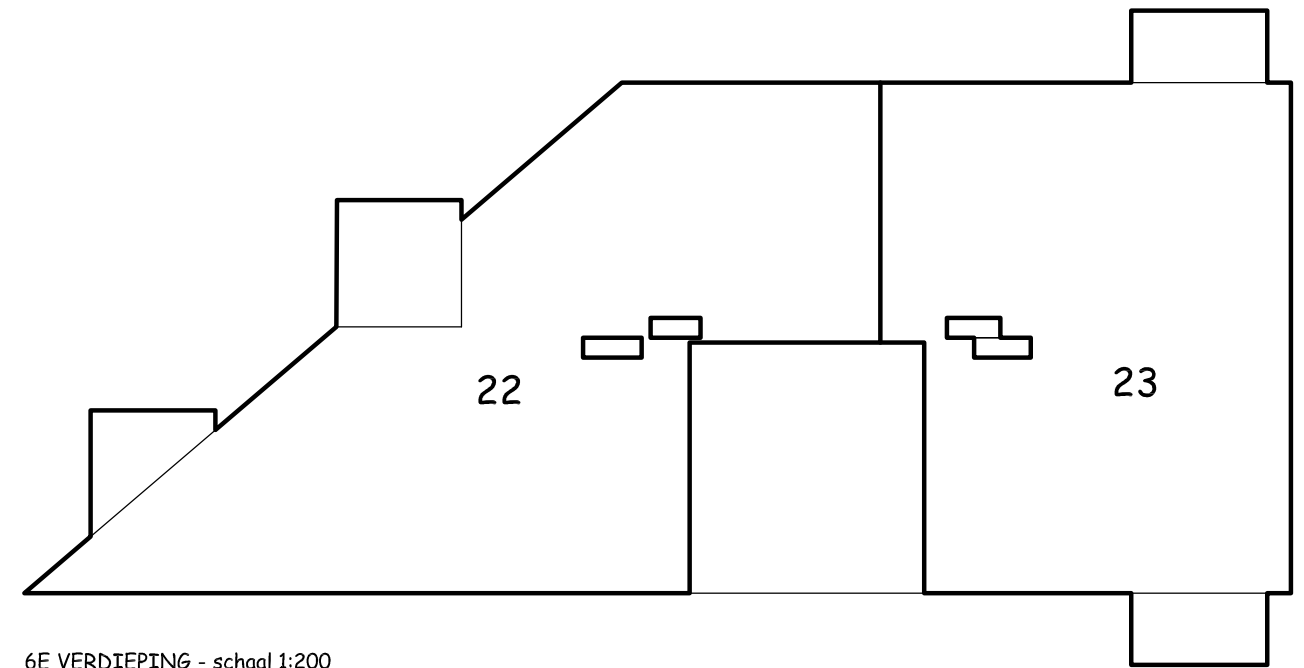

6E VERDIEPING - schaal 1:200

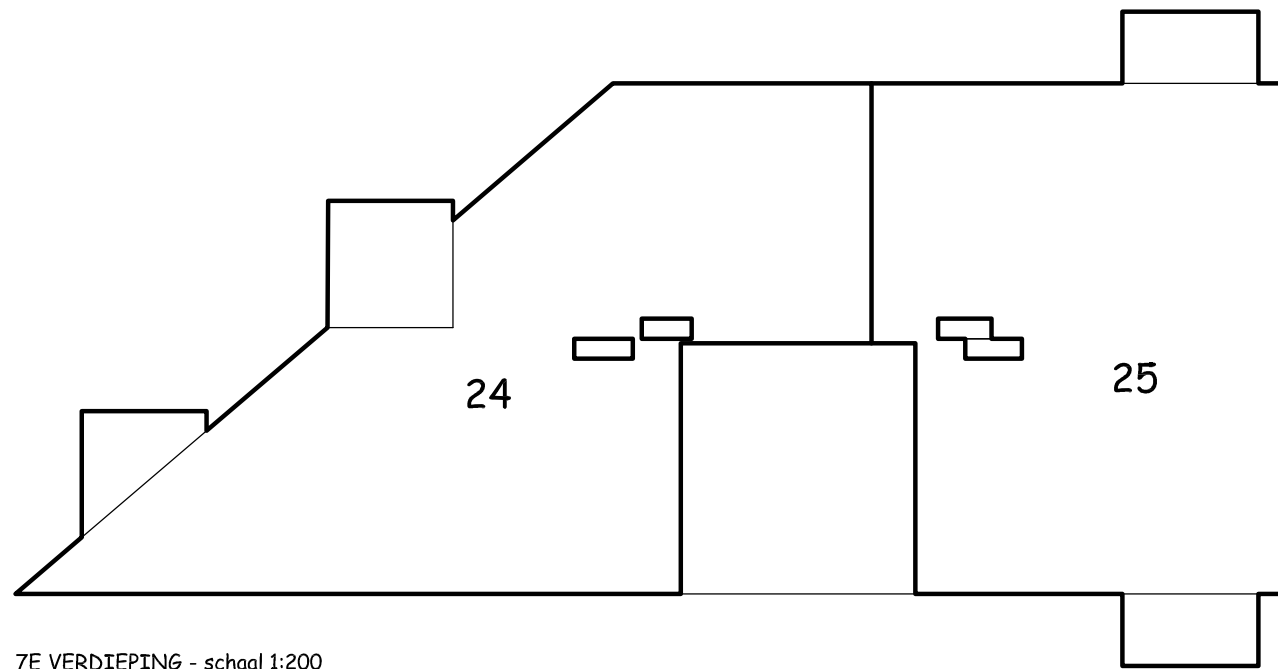

7E VERDIEPING - schaal 1:200

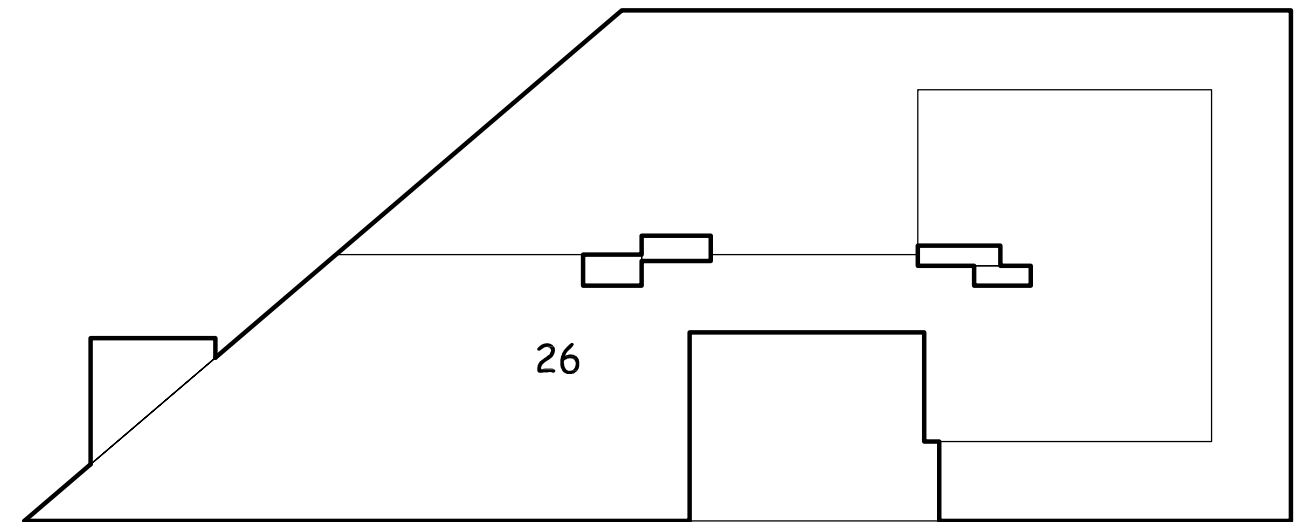


8E VERDIEPING - schaal 1:200

Datum : 10-02-2016
 Voorgenomen Splitsing in Apartementsrechten
 Kad.Gemeente : Almere
 Sectie : W
 Perceelnummer : 3051 V.K.G.

Index	
Appartementen	= 1 t/m 26
Bergingen	= 27 t/m 54
Parkeerplaatsen	= 55 t/m 70

Aangevraagd en gewaarmerkt:
 Te:
 Datum:
 De Notaris:

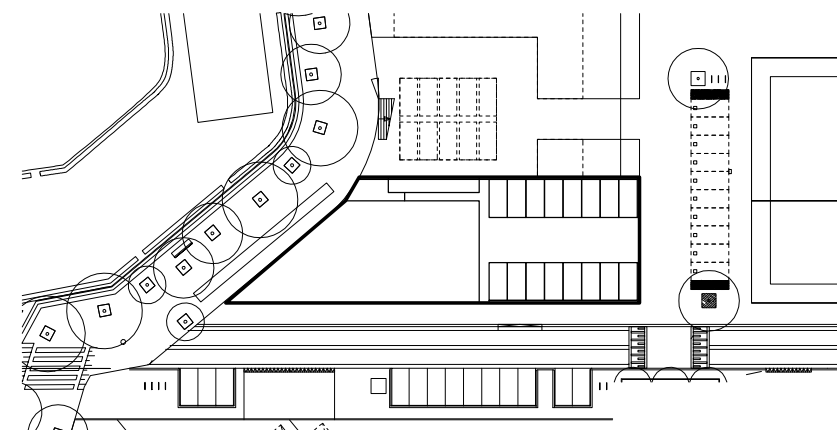

SITUATIE - schaal 1:1000

