



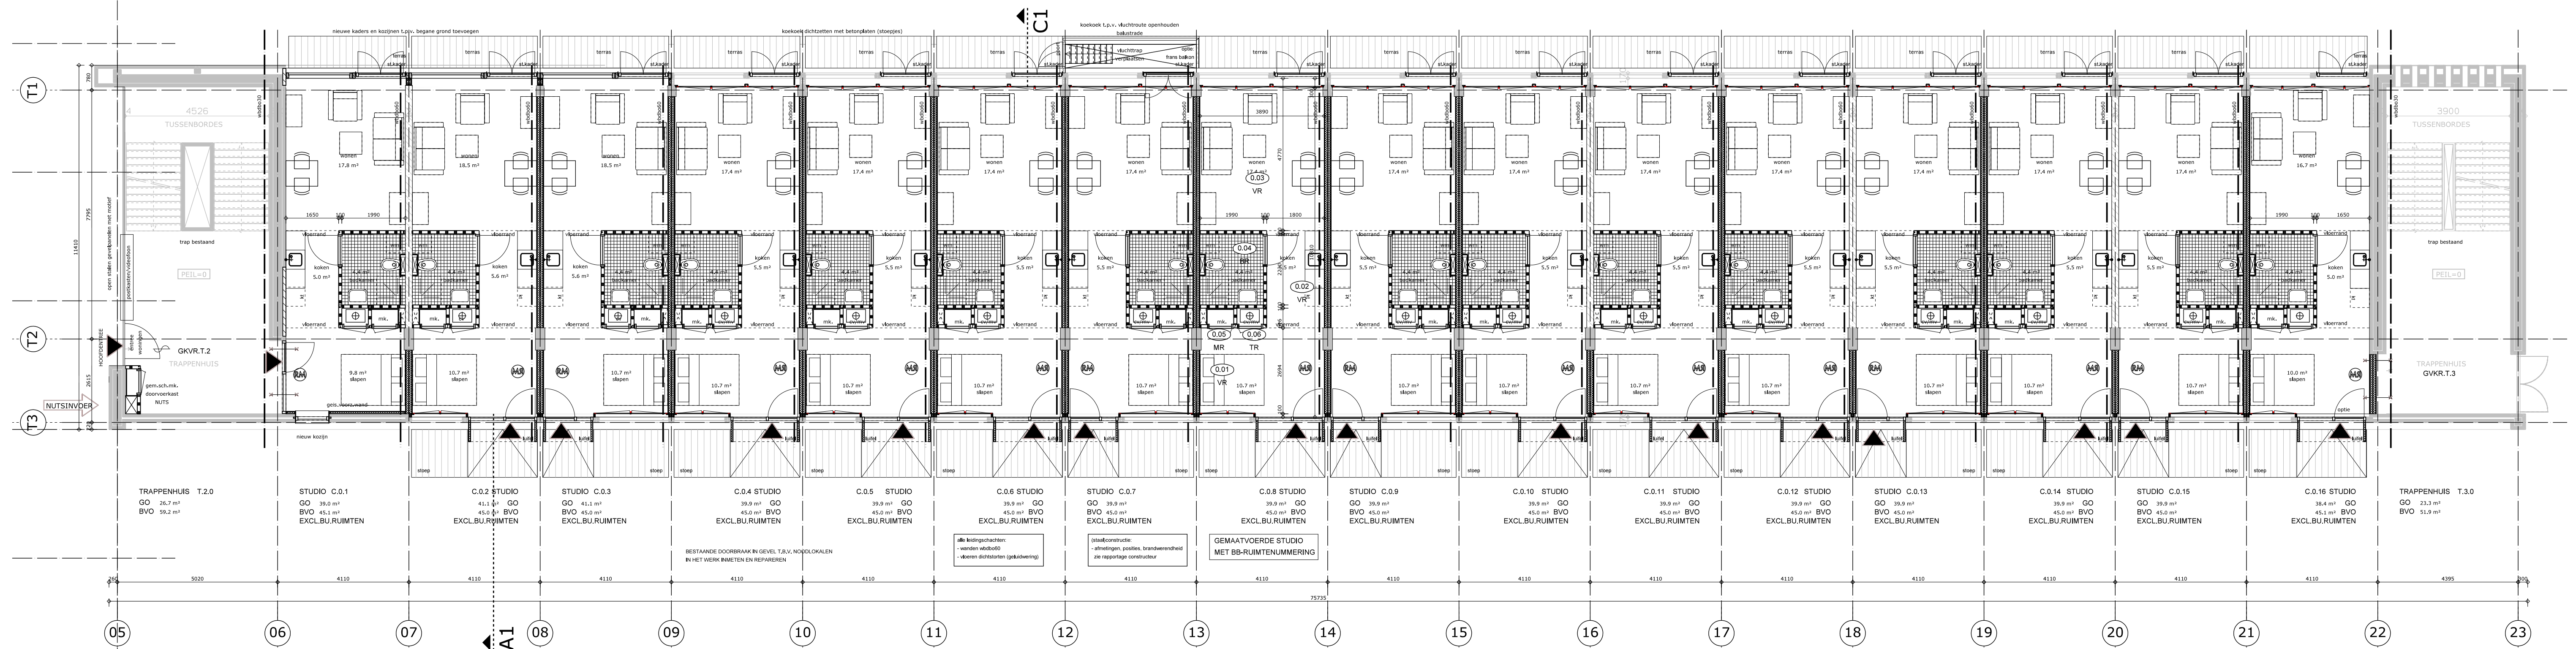


GEBOUWDEEL C (THEORIEVLEUGEL) BEGANE GROND

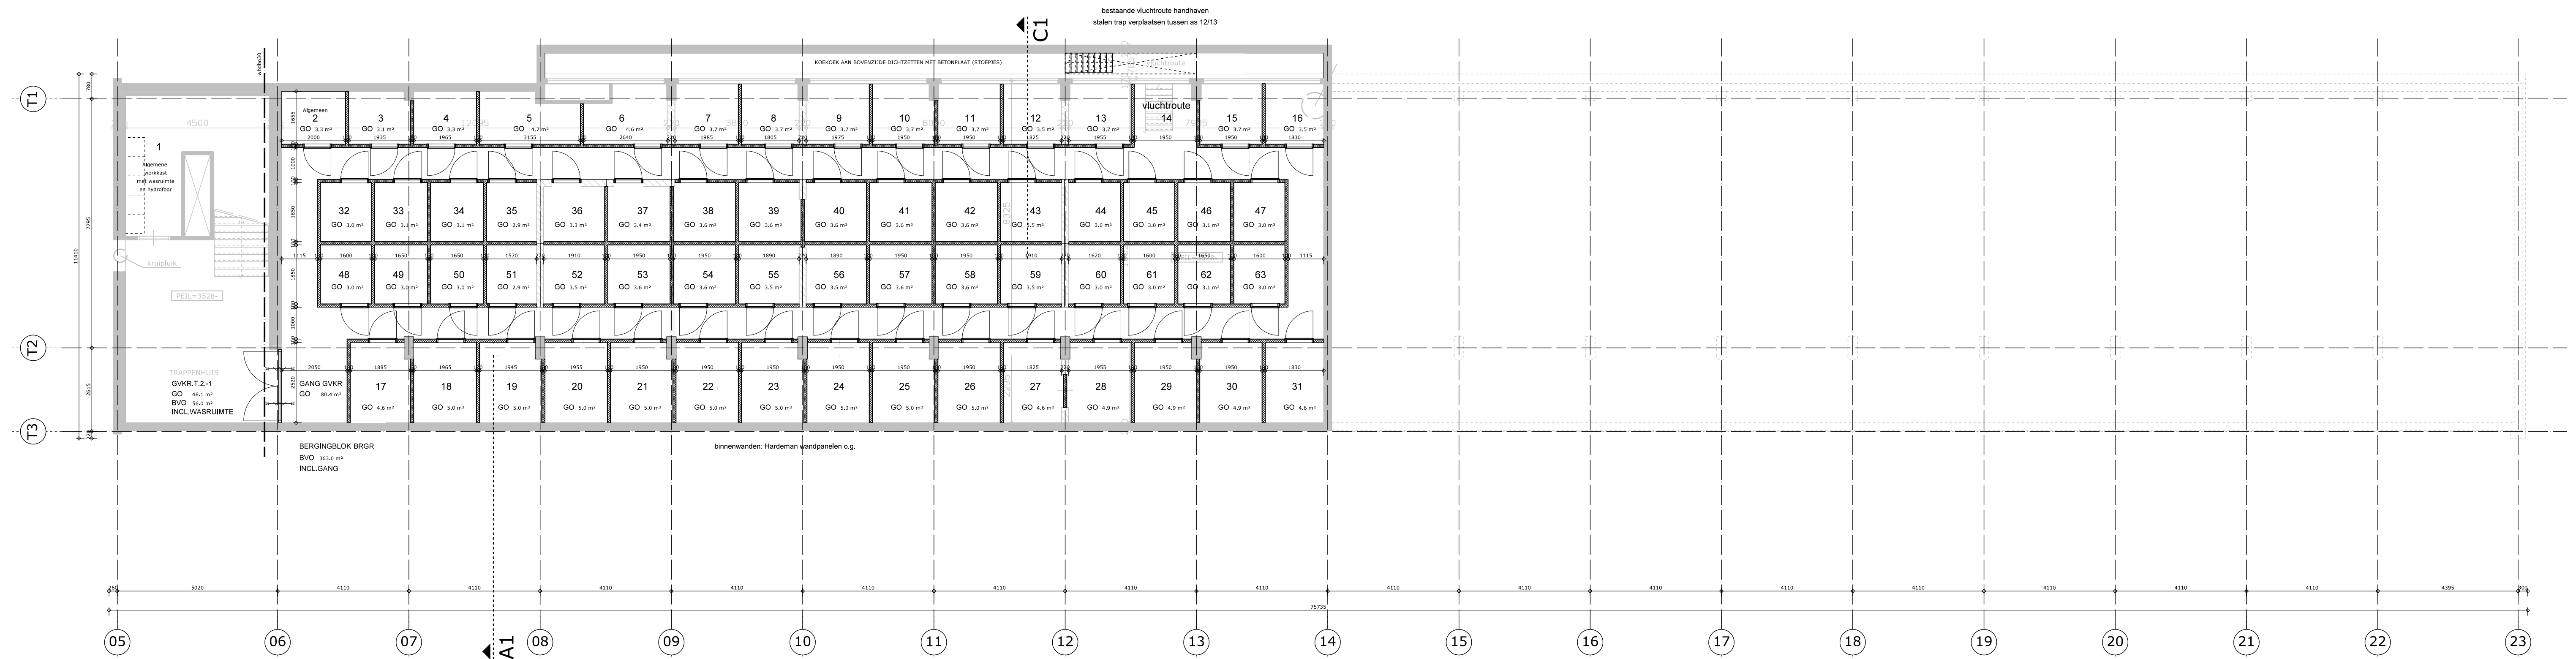

GEBOUWDEEL C (THEORIEVLEUGEL) KELDER

RENOVOOI		MAATVOERING IS INDICATIEF, INMETTING DIEN NADER IN HET WERK GEDAAN TE WORDEN.		GVKR gemeensch.verkeersr. VOR verkeersruimte MR meteruimte OR onbende ruimte TR tolruimte BR badruimte		BRGR berggruete VR verrijruimte BLR buurruimte LR lruimte GBR gemeensch.berg, tech.ruimte		DEUREN Binnendeuren naar verrijruimte minimaal dagnaat h2100x900, met anders omschreven. Buitendeuren h2100, dagnaat 900, met anders aangegeven De toegangen vooruren deuren de van buitenaf slechts met een sleutel te openen zijn.		W-INSTALLATIE Installaties volgens opgave adviseur/installateur. Ventilatie hoeveelheid volgens opgave adviseur/installateur. Alfmetingen riolering volgens opgave installateur voldoende aan NEN 3215 en NEN 3216, binnenriolering te voldoen aan NEN 3215 en NEN 3216, C.V. INSTALLATIE combi ketel, gesloten toestel, met vent. dient te voldoen aan NEN 3038 GASINSTALLATIE dient te voldoen aan Model-aansluitvoorwaarden voor gas van de vereniging van Exploitanten van gasbedrijven in Nederland, NEN 1078 HWA volgens tekening, Afmetingen n.l.b.	
BOUWKUNDIG  gewapend beton  kalkandsteen wand  scheidingwand collenbeton  lichte scheidingwand  isolate  gevelsteen  gevelbepaling  woningsscheidende MS-wand  tegels  natte ruimten		SYMBOLEN  opstelplaats gootsteen  opstelplaats kooktoestel  opstelplaats wasmachine/droger  wastafel  fontein  (inbouw)hangtoilet  rookmelder  deur in vluchtroute, te openen zonder sleutel  cv-ketel  mechanische ventilatieunit  douche  draaistel rolstoel  d=1500mm  d=800  dagmaat 900 mm  schacht  wdb60 60 min. (centrale) toegang  zelfsluitende deur  30/60 min. WDBO  30/60 min. WDBO, zelfsluitend  brandscheidend wand, 30 min. WDBO  brandscheidend wand, 60 min. WDBO  opstelplaats kookkast		BOUWKUNDIG N.A.P. maat: bestaande NAP maat handhaven ISOLATIE indien nieuw: HR++ en R<= 3.5 BRIEVENBUS afm. gleuf 265x32, inworpopening horizontaal OPENINGEN Uitwendige scheidingconstructies hebben geen openingen die breder zijn dan 10mm, m.u.v. openingen als genoemd in artikel 3.115 van het bouwbesluit e.e.a. om binnendringen van ratten en muizen te voorkomen.		CONSTRUCTIE Zie rapport adviseur. BRANDVEILIGHEID Zie rapport adviseur.		NATTE RUIMTES Badkamers voorzien van tegelswerk op vloeren en wanden Toiletten voorzien van tegelswerk op vloeren en wanden GELUIDSNERING Zie hiervoor het rapport van de bouwrijver adviseur NIJEUVE VLOEROPSCHEIDINGEN Balkon/terrasafsluiting volgens NEN 6702 Beglazing tussen vloer en 700+ vloer, c. 850+ vloer volgens NEN 6702 bij openlatingen ramen een doorsnedeafsluiting > 850+ vloer De platte bij een hoogte boven 10m, maximaal Vrijligingslijst beglazing volgens NEN 3568 bestaande vloerafsluitingen, bestaande sleutel handhaven.			

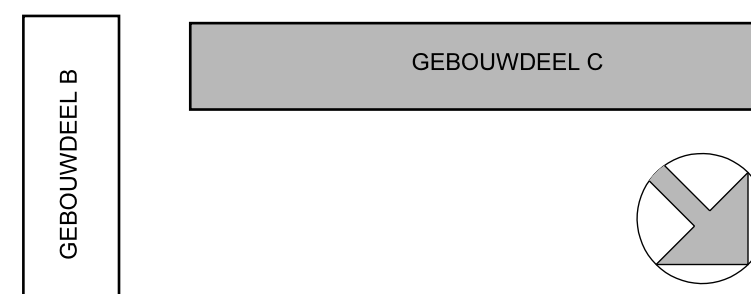

DEZE TEKENINGEN ZIJN GEBASEERD OP OUDE HANDTEKENINGEN UIT O.A. 1961 EN ZIJN DAAROM NIET EEN EXACTE MAATVASTE WEERGAVE VAN DE WERKELIJKHEID. DE GETEKENDE MATEN ZIJN IN HOOFDLIJNEN NAGEMETEN, EN DIENEN ALS "CIRCA" MATEN TE WORDEN BESCHOUWD EN VOOR UITVOERING IN HET WERK TE WORDEN INGEMETEN EN GECONTROLEERD DOOR DE UITVOERENDE PARTIJ.

Project	Jongerenhuisvesting CSV-school	Projectnummer	05-4393
Opdrachtgever	Volker Wessels Vastgoed bv Podium 9 3826 PA Amersfoort	Behoort bij besluit van Burgemeester en wethouders van Veenendaal, d.d. 29 juli 2013, registratienummer OV 2012578	Bladnummer BA-10
Onderdeel	Plattegronden lokaalstudio's kelder en begane grond		
Fase	Bouwaanvraag		
Datum:	21-12-2012	Gewijzigd A: 12-04-2013	Gewijzigd D:
Schaal:	1:100	Gewijzigd B:	Gewijzigd E:
Getekend:	MR	Gewijzigd C:	Gewijzigd F:
Vrijgegeven:	5 1811 101, Antoon Telefoon 035 3564270, E-mail: antoon@opzoom.nl		
tekentand:	N:\projecten\opende projecten\054393\054393BA		