



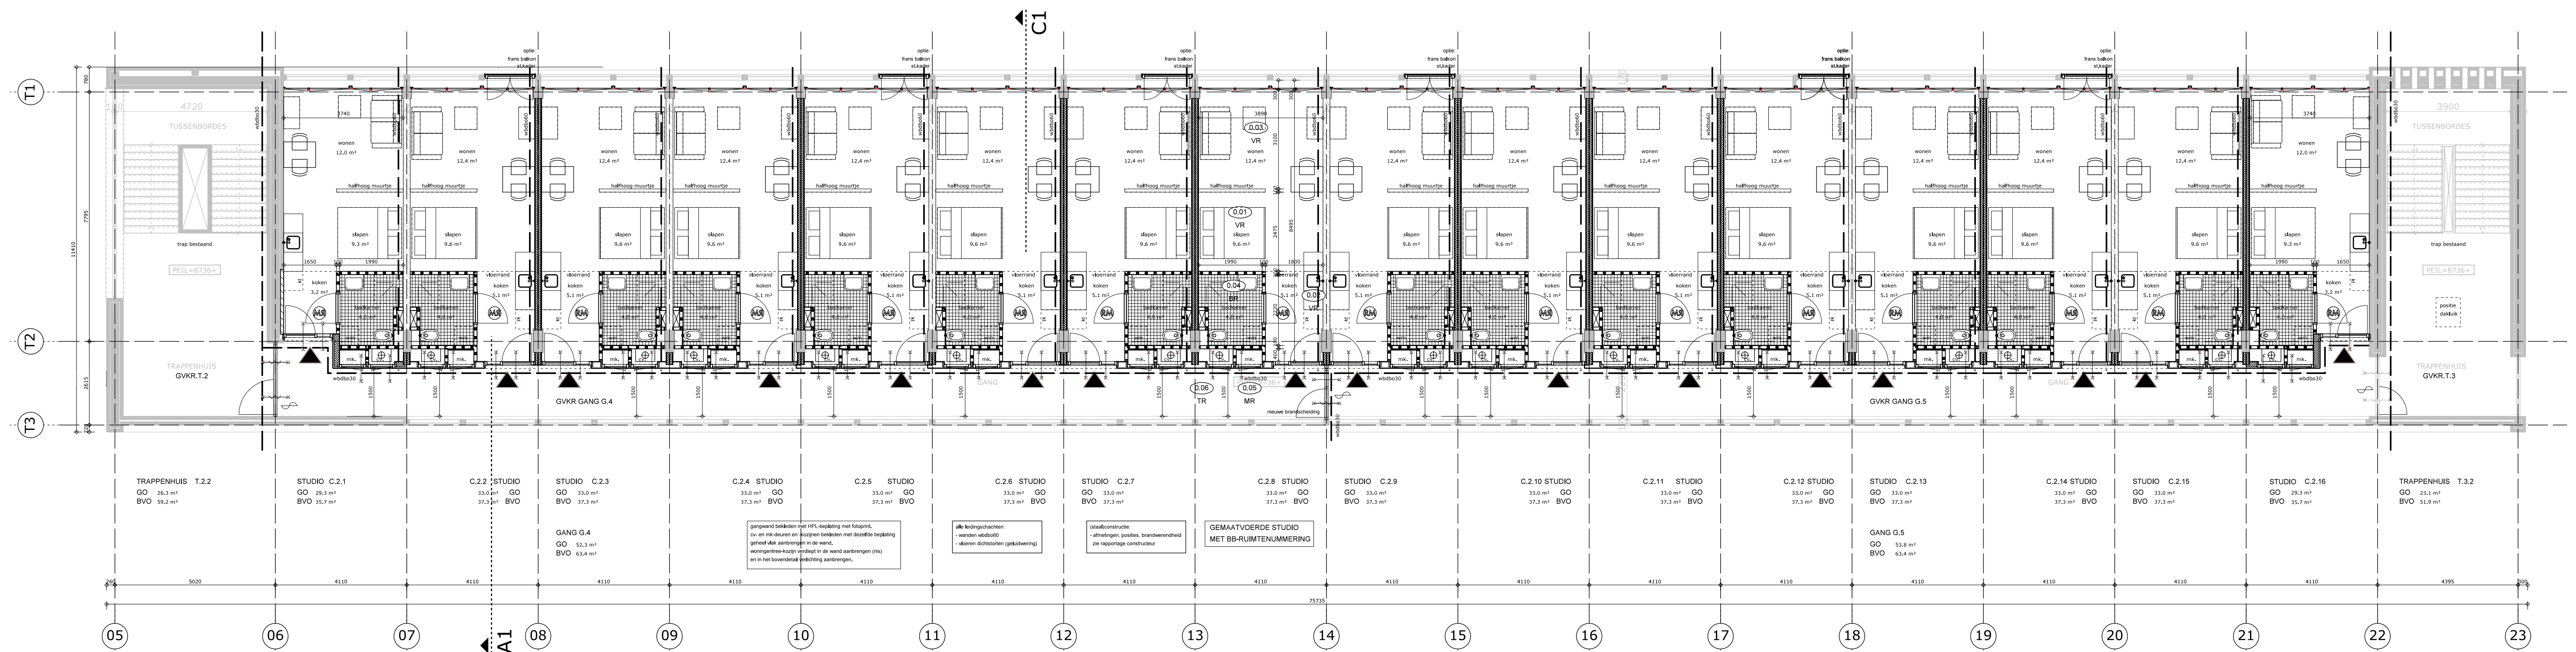


GEBOUWDEEL C (THEORIEVLEUGEL) 2E VERDIEPING

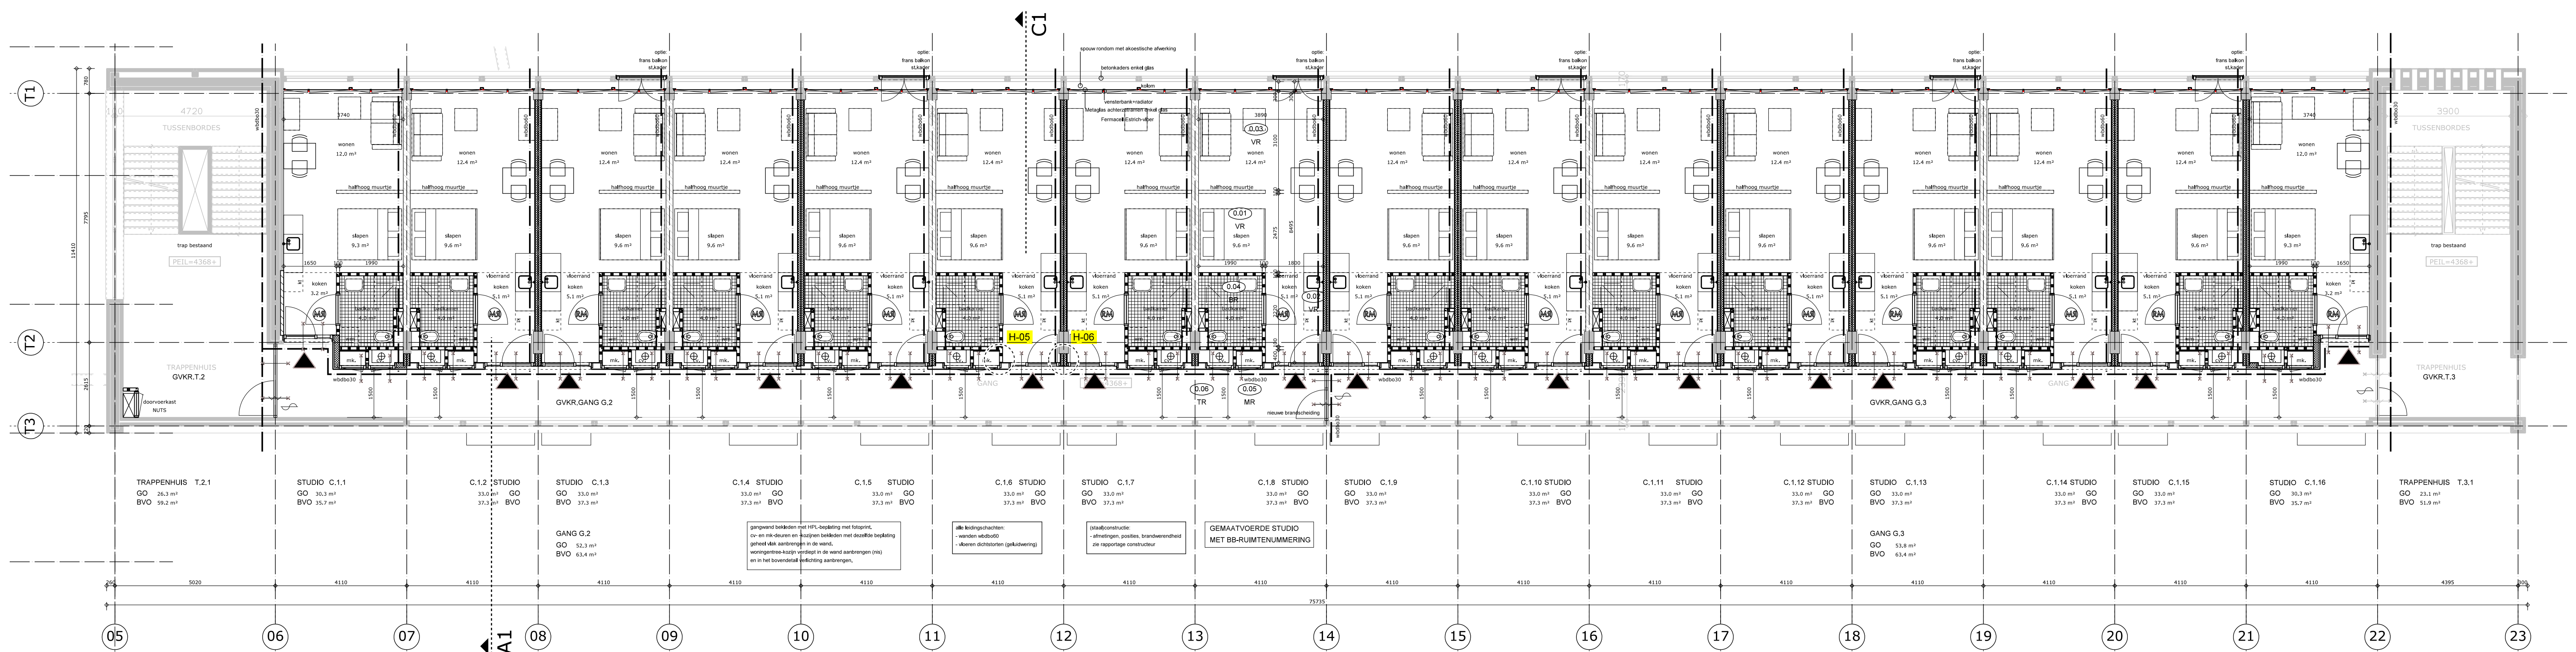

GEBOUWDEEL C (THEORIEVLEUGEL) 1E VERDIEPING

RENOVOOI		MAATVOERING IS INDICATIEF, INMETING DIENT NADER IN HET WERK GEDAAN TE WORDEN.		GVKR gemeensch.verkeers- VR verkeersruimte MR meterruimte OR onbrennende ruimte TR toilettruimte BR badruimte		BRGR bergruimte VR verblijfsruimte BUR buitenruimte LR liftruimte GGR gemeensch.bergr. TCR techn.ruimte		DEUREN Binnendeuren naar verblijfsruimten minimaal dagmaat hbv 2100x900, mits anders omschreven. Buitendeuren hoog 2100, dagmaat 900, mits anders aangegeven De toegangen voorzien van deuren die van buitenaf slechts met een sleutel te openen zijn.		W-INSTALLATIE Installaties volgens opgave adviseur/installateur. Ventilatie hoeveelheid volgens opgave adviseur/installateur. Afmetingen riolerings volgens opgave adviseur/industrialist voldoende aan NEN 3215 en NEN 3216, binnenriolerings te voldoen aan NEN 3215 en NEN 3216. C.V. INSTALLATIE compleet gesloten toestand, met vent. dient te voldoen aan NEN 3038 GASINSTALLATIE dient te voldoen aan Model-aansluitvoorwaarden voor gas van de vereniging van Exploitanten van Gasbedrijven in Nederland, NEN 1078 HVA volgens tekening. Afmetingen n.l.b.																															
BOUWKUNDIG		SYMBOLEN		BOUWKUNDIG		CONSTRUCTIE		NATTE RUIMTEN Badkamers voorzien van tegelwerk op vloeren en wanden Toiletten voorzien van tegelwerk op vloeren en wanden		BRANDVEILIGHEID																															
	gewapend beton		opstelplaats gootsteen		schacht wdbdo 60 min. (centrale) toegang	BOUWKUNDIG N.A.P. maat: bestaande NAP maat handhaven ISOLATIE indien nieuw: WR++ + Rc= 3,5 BREIENBUS afm. glief 265x32 in verp. voorzien horizontaal OPENINGEN Uitwendende scheidsconstructies hebben geen openingen die breder zijn dan 100mm, m.v.m. uitsparingen die ratten en muizen te voorkomen. bowlbeukst.e.g.a. om binnendringen van gas en muizen te voorkomen.	CONSTRUCTIE Zie rapport adviseur. BRANDVEILIGHEID Zie rapport adviseur.	DEUREN Binnendeuren naar verblijfsruimten minimaal dagmaat hbv 2100x900, mits anders omschreven. Buitendeuren hoog 2100, dagmaat 900, mits anders aangegeven De toegangen voorzien van deuren die van buitenaf slechts met een sleutel te openen zijn.	W-INSTALLATIE Installaties volgens opgave adviseur/installateur. Ventilatie hoeveelheid volgens opgave adviseur/installateur. Afmetingen riolerings volgens opgave adviseur/industrialist voldoende aan NEN 3215 en NEN 3216, binnenriolerings te voldoen aan NEN 3215 en NEN 3216. C.V. INSTALLATIE compleet gesloten toestand, met vent. dient te voldoen aan NEN 3038 GASINSTALLATIE dient te voldoen aan Model-aansluitvoorwaarden voor gas van de vereniging van Exploitanten van Gasbedrijven in Nederland, NEN 1078 HVA volgens tekening. Afmetingen n.l.b.																																
	kalkzandsteen wand		opstelplaats kooktoestel		3030 min. WDBDO, zelfstutende deur					CONSTRUCTIE Zie rapport adviseur.	BRANDVEILIGHEID Zie rapport adviseur.	DEUREN Binnendeuren naar verblijfsruimten minimaal dagmaat hbv 2100x900, mits anders omschreven. Buitendeuren hoog 2100, dagmaat 900, mits anders aangegeven De toegangen voorzien van deuren die van buitenaf slechts met een sleutel te openen zijn.	W-INSTALLATIE Installaties volgens opgave adviseur/installateur. Ventilatie hoeveelheid volgens opgave adviseur/installateur. Afmetingen riolerings volgens opgave adviseur/industrialist voldoende aan NEN 3215 en NEN 3216, binnenriolerings te voldoen aan NEN 3215 en NEN 3216. C.V. INSTALLATIE compleet gesloten toestand, met vent. dient te voldoen aan NEN 3038 GASINSTALLATIE dient te voldoen aan Model-aansluitvoorwaarden voor gas van de vereniging van Exploitanten van Gasbedrijven in Nederland, NEN 1078 HVA volgens tekening. Afmetingen n.l.b.																												
	scheidingswand cellenbeton		opstelplaats wasmachine/droger		3030 min. WDBDO, zelfstutende deur									CONSTRUCTIE Zie rapport adviseur.	BRANDVEILIGHEID Zie rapport adviseur.	DEUREN Binnendeuren naar verblijfsruimten minimaal dagmaat hbv 2100x900, mits anders omschreven. Buitendeuren hoog 2100, dagmaat 900, mits anders aangegeven De toegangen voorzien van deuren die van buitenaf slechts met een sleutel te openen zijn.	W-INSTALLATIE Installaties volgens opgave adviseur/installateur. Ventilatie hoeveelheid volgens opgave adviseur/installateur. Afmetingen riolerings volgens opgave adviseur/industrialist voldoende aan NEN 3215 en NEN 3216, binnenriolerings te voldoen aan NEN 3215 en NEN 3216. C.V. INSTALLATIE compleet gesloten toestand, met vent. dient te voldoen aan NEN 3038 GASINSTALLATIE dient te voldoen aan Model-aansluitvoorwaarden voor gas van de vereniging van Exploitanten van Gasbedrijven in Nederland, NEN 1078 HVA volgens tekening. Afmetingen n.l.b.																								
	lichte scheidingswand		opstelplaats wastafel		3030 min. WDBDO, zelfstutende deur													CONSTRUCTIE Zie rapport adviseur.	BRANDVEILIGHEID Zie rapport adviseur.	DEUREN Binnendeuren naar verblijfsruimten minimaal dagmaat hbv 2100x900, mits anders omschreven. Buitendeuren hoog 2100, dagmaat 900, mits anders aangegeven De toegangen voorzien van deuren die van buitenaf slechts met een sleutel te openen zijn.	W-INSTALLATIE Installaties volgens opgave adviseur/installateur. Ventilatie hoeveelheid volgens opgave adviseur/installateur. Afmetingen riolerings volgens opgave adviseur/industrialist voldoende aan NEN 3215 en NEN 3216, binnenriolerings te voldoen aan NEN 3215 en NEN 3216. C.V. INSTALLATIE compleet gesloten toestand, met vent. dient te voldoen aan NEN 3038 GASINSTALLATIE dient te voldoen aan Model-aansluitvoorwaarden voor gas van de vereniging van Exploitanten van Gasbedrijven in Nederland, NEN 1078 HVA volgens tekening. Afmetingen n.l.b.																				
	isolate		fontein		3030 min. WDBDO, zelfstutende deur																	CONSTRUCTIE Zie rapport adviseur.	BRANDVEILIGHEID Zie rapport adviseur.	DEUREN Binnendeuren naar verblijfsruimten minimaal dagmaat hbv 2100x900, mits anders omschreven. Buitendeuren hoog 2100, dagmaat 900, mits anders aangegeven De toegangen voorzien van deuren die van buitenaf slechts met een sleutel te openen zijn.	W-INSTALLATIE Installaties volgens opgave adviseur/installateur. Ventilatie hoeveelheid volgens opgave adviseur/installateur. Afmetingen riolerings volgens opgave adviseur/industrialist voldoende aan NEN 3215 en NEN 3216, binnenriolerings te voldoen aan NEN 3215 en NEN 3216. C.V. INSTALLATIE compleet gesloten toestand, met vent. dient te voldoen aan NEN 3038 GASINSTALLATIE dient te voldoen aan Model-aansluitvoorwaarden voor gas van de vereniging van Exploitanten van Gasbedrijven in Nederland, NEN 1078 HVA volgens tekening. Afmetingen n.l.b.																
	gevelbepaling		(inbouw)hangtoilet		3030 min. WDBDO, zelfstutende deur																					CONSTRUCTIE Zie rapport adviseur.	BRANDVEILIGHEID Zie rapport adviseur.	DEUREN Binnendeuren naar verblijfsruimten minimaal dagmaat hbv 2100x900, mits anders omschreven. Buitendeuren hoog 2100, dagmaat 900, mits anders aangegeven De toegangen voorzien van deuren die van buitenaf slechts met een sleutel te openen zijn.	W-INSTALLATIE Installaties volgens opgave adviseur/installateur. Ventilatie hoeveelheid volgens opgave adviseur/installateur. Afmetingen riolerings volgens opgave adviseur/industrialist voldoende aan NEN 3215 en NEN 3216, binnenriolerings te voldoen aan NEN 3215 en NEN 3216. C.V. INSTALLATIE compleet gesloten toestand, met vent. dient te voldoen aan NEN 3038 GASINSTALLATIE dient te voldoen aan Model-aansluitvoorwaarden voor gas van de vereniging van Exploitanten van Gasbedrijven in Nederland, NEN 1078 HVA volgens tekening. Afmetingen n.l.b.												
	woningscheidende MS-wand		draaicolofn rdstoet d=1500mm		3030 min. WDBDO, zelfstutende deur																									CONSTRUCTIE Zie rapport adviseur.	BRANDVEILIGHEID Zie rapport adviseur.	DEUREN Binnendeuren naar verblijfsruimten minimaal dagmaat hbv 2100x900, mits anders omschreven. Buitendeuren hoog 2100, dagmaat 900, mits anders aangegeven De toegangen voorzien van deuren die van buitenaf slechts met een sleutel te openen zijn.	W-INSTALLATIE Installaties volgens opgave adviseur/installateur. Ventilatie hoeveelheid volgens opgave adviseur/installateur. Afmetingen riolerings volgens opgave adviseur/industrialist voldoende aan NEN 3215 en NEN 3216, binnenriolerings te voldoen aan NEN 3215 en NEN 3216. C.V. INSTALLATIE compleet gesloten toestand, met vent. dient te voldoen aan NEN 3038 GASINSTALLATIE dient te voldoen aan Model-aansluitvoorwaarden voor gas van de vereniging van Exploitanten van Gasbedrijven in Nederland, NEN 1078 HVA volgens tekening. Afmetingen n.l.b.								
	tegelwerk		douchte		3030 min. WDBDO, zelfstutende deur																													CONSTRUCTIE Zie rapport adviseur.	BRANDVEILIGHEID Zie rapport adviseur.	DEUREN Binnendeuren naar verblijfsruimten minimaal dagmaat hbv 2100x900, mits anders omschreven. Buitendeuren hoog 2100, dagmaat 900, mits anders aangegeven De toegangen voorzien van deuren die van buitenaf slechts met een sleutel te openen zijn.	W-INSTALLATIE Installaties volgens opgave adviseur/installateur. Ventilatie hoeveelheid volgens opgave adviseur/installateur. Afmetingen riolerings volgens opgave adviseur/industrialist voldoende aan NEN 3215 en NEN 3216, binnenriolerings te voldoen aan NEN 3215 en NEN 3216. C.V. INSTALLATIE compleet gesloten toestand, met vent. dient te voldoen aan NEN 3038 GASINSTALLATIE dient te voldoen aan Model-aansluitvoorwaarden voor gas van de vereniging van Exploitanten van Gasbedrijven in Nederland, NEN 1078 HVA volgens tekening. Afmetingen n.l.b.				
	natte ruimten		rookmelder		3030 min. WDBDO, zelfstutende deur																																	CONSTRUCTIE Zie rapport adviseur.	BRANDVEILIGHEID Zie rapport adviseur.	DEUREN Binnendeuren naar verblijfsruimten minimaal dagmaat hbv 2100x900, mits anders omschreven. Buitendeuren hoog 2100, dagmaat 900, mits anders aangegeven De toegangen voorzien van deuren die van buitenaf slechts met een sleutel te openen zijn.	W-INSTALLATIE Installaties volgens opgave adviseur/installateur. Ventilatie hoeveelheid volgens opgave adviseur/installateur. Afmetingen riolerings volgens opgave adviseur/industrialist voldoende aan NEN 3215 en NEN 3216, binnenriolerings te voldoen aan NEN 3215 en NEN 3216. C.V. INSTALLATIE compleet gesloten toestand, met vent. dient te voldoen aan NEN 3038 GASINSTALLATIE dient te voldoen aan Model-aansluitvoorwaarden voor gas van de vereniging van Exploitanten van Gasbedrijven in Nederland, NEN 1078 HVA volgens tekening. Afmetingen n.l.b.
			douchte		3030 min. WDBDO, zelfstutende deur																																				

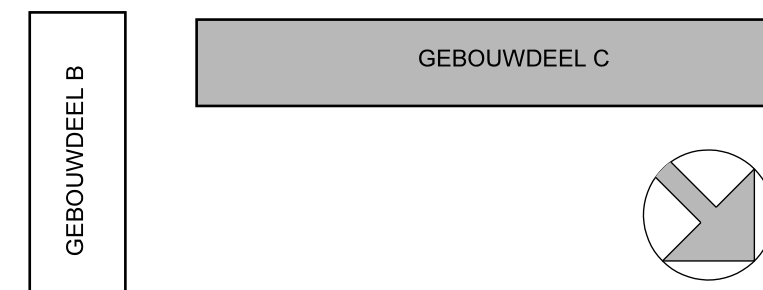

DEZE TEKENINGEN ZIJN GEBASEERD OP OUDE HANDTEKENINGEN UIT O.A. 1961 EN ZIJN DAAROM NIET EEN EXACTE MAATVASTE WEERGAVE VAN DE WERKLIJKHEID. DE GETEKENDE MATEN ZIJN IN HOOFDJUNEN NAGEMETEN, EN DIENEN ALS "CIRCA" MATEN TE WORDEN BESCHOUWD EN VOOR UITVOERING IN HET WERK TE WORDEN INGEMETEN EN GECONTROLEERD DOOR DE UITVOERENDE PARTIJ.

Project	Jongerenhuisvesting CSV-school	Projectnummer	05-4393
Opdrachtgever	Volker Wessels Vastgoed bv Podium 9 3826 PA Amersfoort	Behoort bij besluit van Burgemeester en wethouders van Veenendaal, d.d. 29 juli 2013, registratienummer OV 2012578	
Onderdeel	Plattegronden lokaalstudio's eerste verdieping	Bladnummer	BA-11
Fase	Bouwaanvaag		
Datum:	21-12-2012	Gewijzigd A:	12-04-2013
Schaal:	1:100	Gewijzigd B:	
Getekend:	MR	Gewijzigd C:	
Uitvoering:	MR	Gewijzigd D:	
Uitvoering:	MR	Gewijzigd E:	
Uitvoering:	MR	Gewijzigd F:	