



Voorgenomen splitsing in appartementsrechten van het perceel:  
 Gemeente SLOTEN (N.H.), sectie: L, nummer: 1361

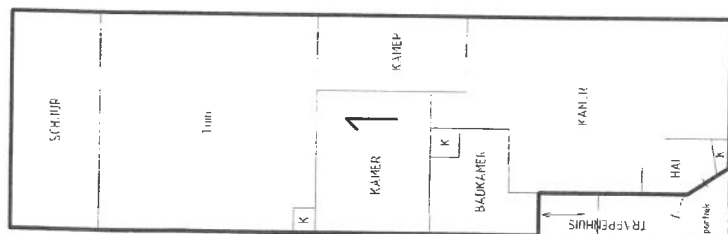


BEGANE GROND


A-A

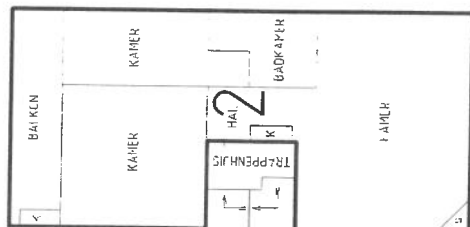


EERSTE ETAGE

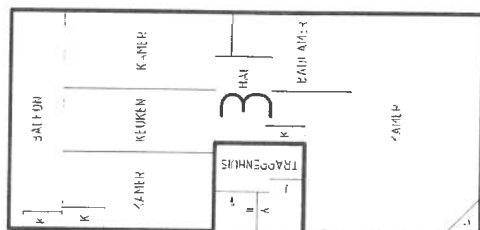


TWEDE ETAGE

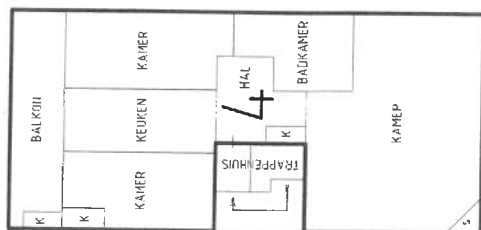

DERDE ETAGE

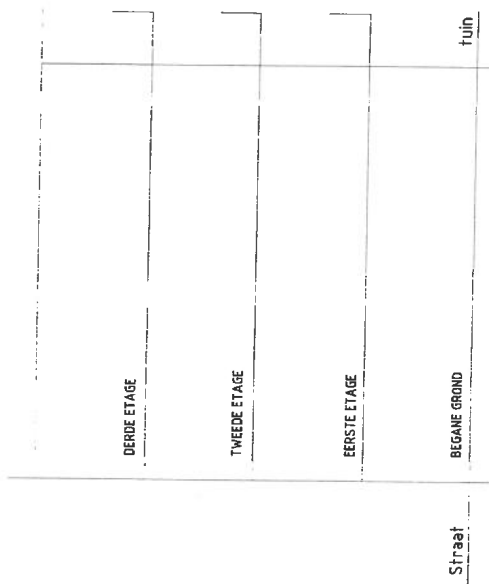

DOORSNEDE: A-A

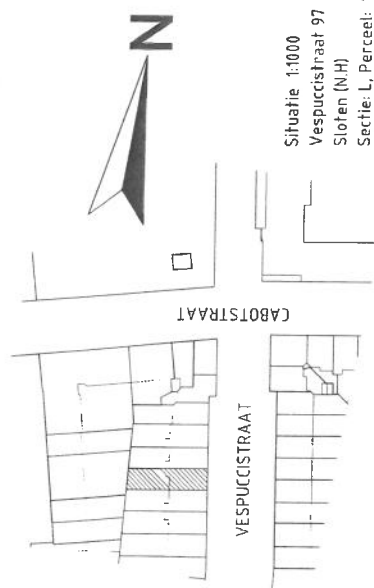

Situatie 1:1000  
 Vespuccistraat 97  
 Sloten (N.H.)  
 Sectie: L, Perceel: 1361

<b>CONSTRUCTIEF</b> <b>bouwadvies b.v.</b> <small>www.constructiefbouwadvies.nl</small>	Project: Vespuccistraat 97	<b>01/01</b> Splitsing in appartementsrechten Tekenings Datum: 18-08-2010 Schaal: 1:100 Wijziging:
	Tekening: Situatieschets T 022 44 44 231 M 06 29 80 843 P 022 61 23 859	
	Constructiefbouwadvies.nl	