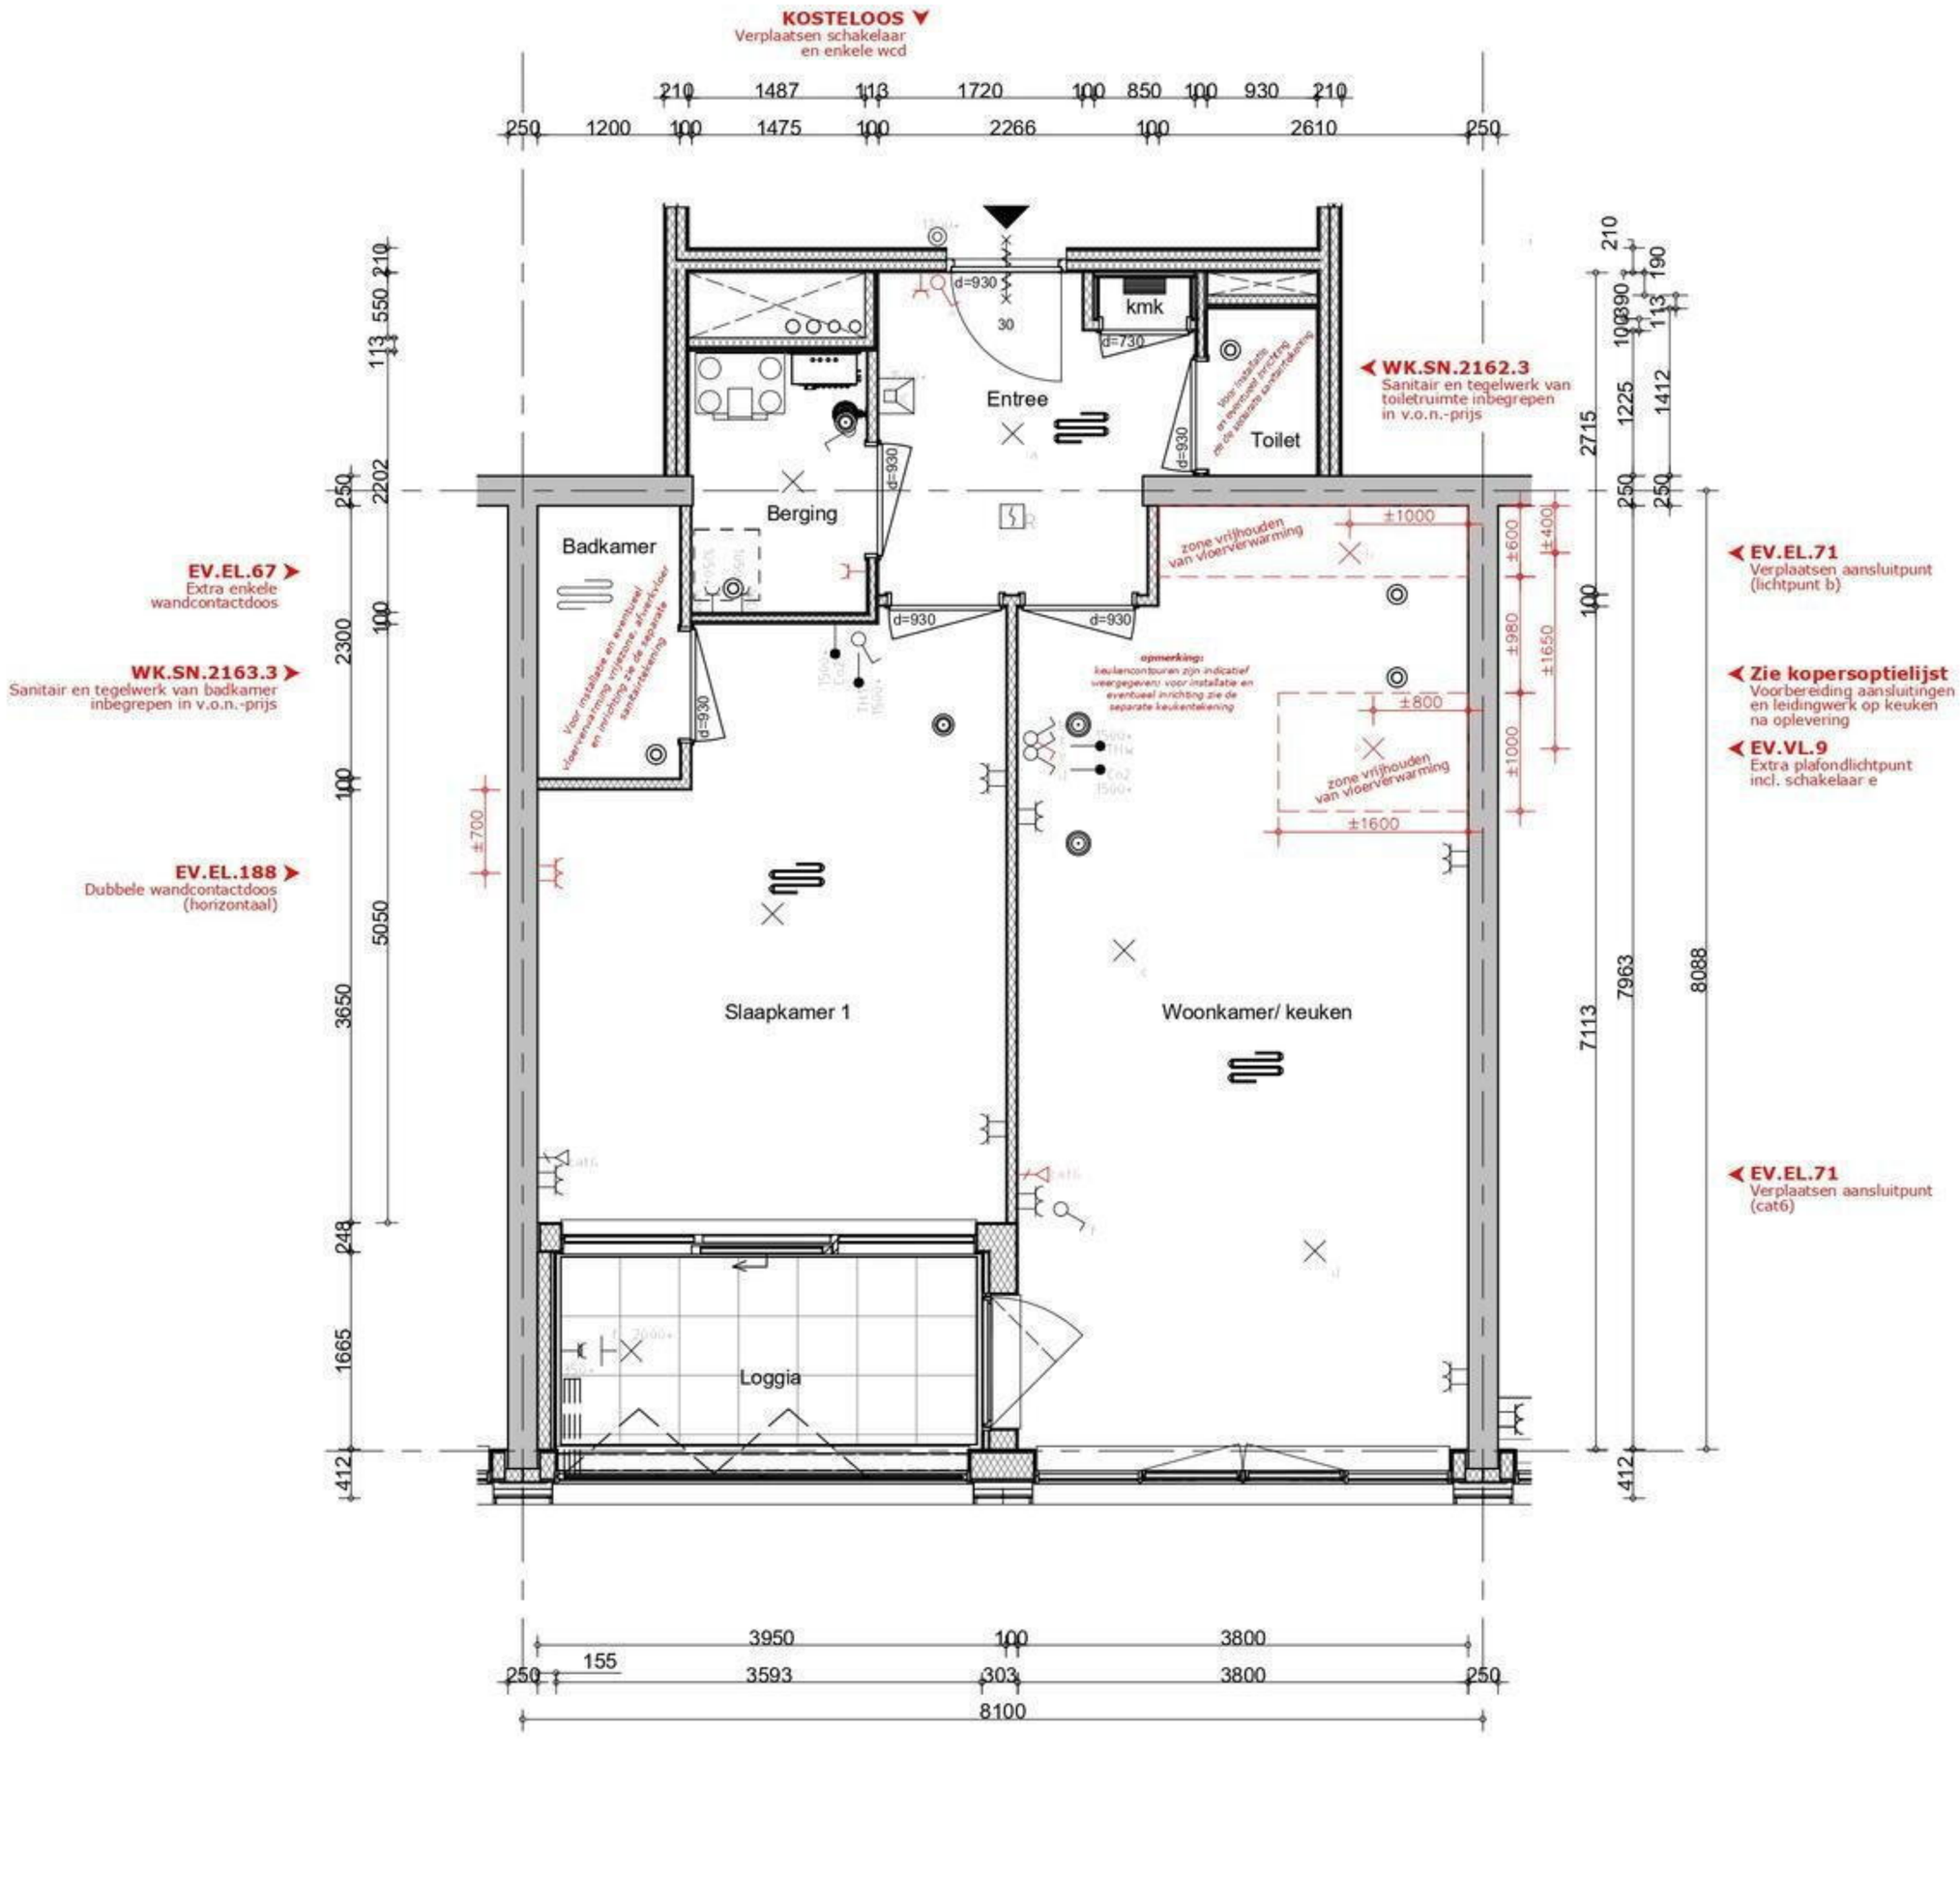

Handtekening akkoord

koper:.....

d.d. .....

opmerking:
- niet op schaal, uitsluitend bestemd voor koperskeuze!
- maatvoering betreft circa maten en is indicatief
- positie ventilatie punten is indicatief en nader te bepalen door een installateur
- mogelijkheid en definitieve positie plafondlichtpunten wordt bepaald in de engineeringsfase

opdrachtgever: bam Wonen Bnr. 080	project: Bajeskwartier Amsterdam, gebouw The Robin			projectnr.: 8665
	onderwerp: woningtype C, 8e verdieping, koperopties			tekeningnr.: V-080
	schaal: 1:50	tekenaar: LMo	style: style	(wijz)datum: (-): 17-10-2022