



aootdetail




verdiepingvloer

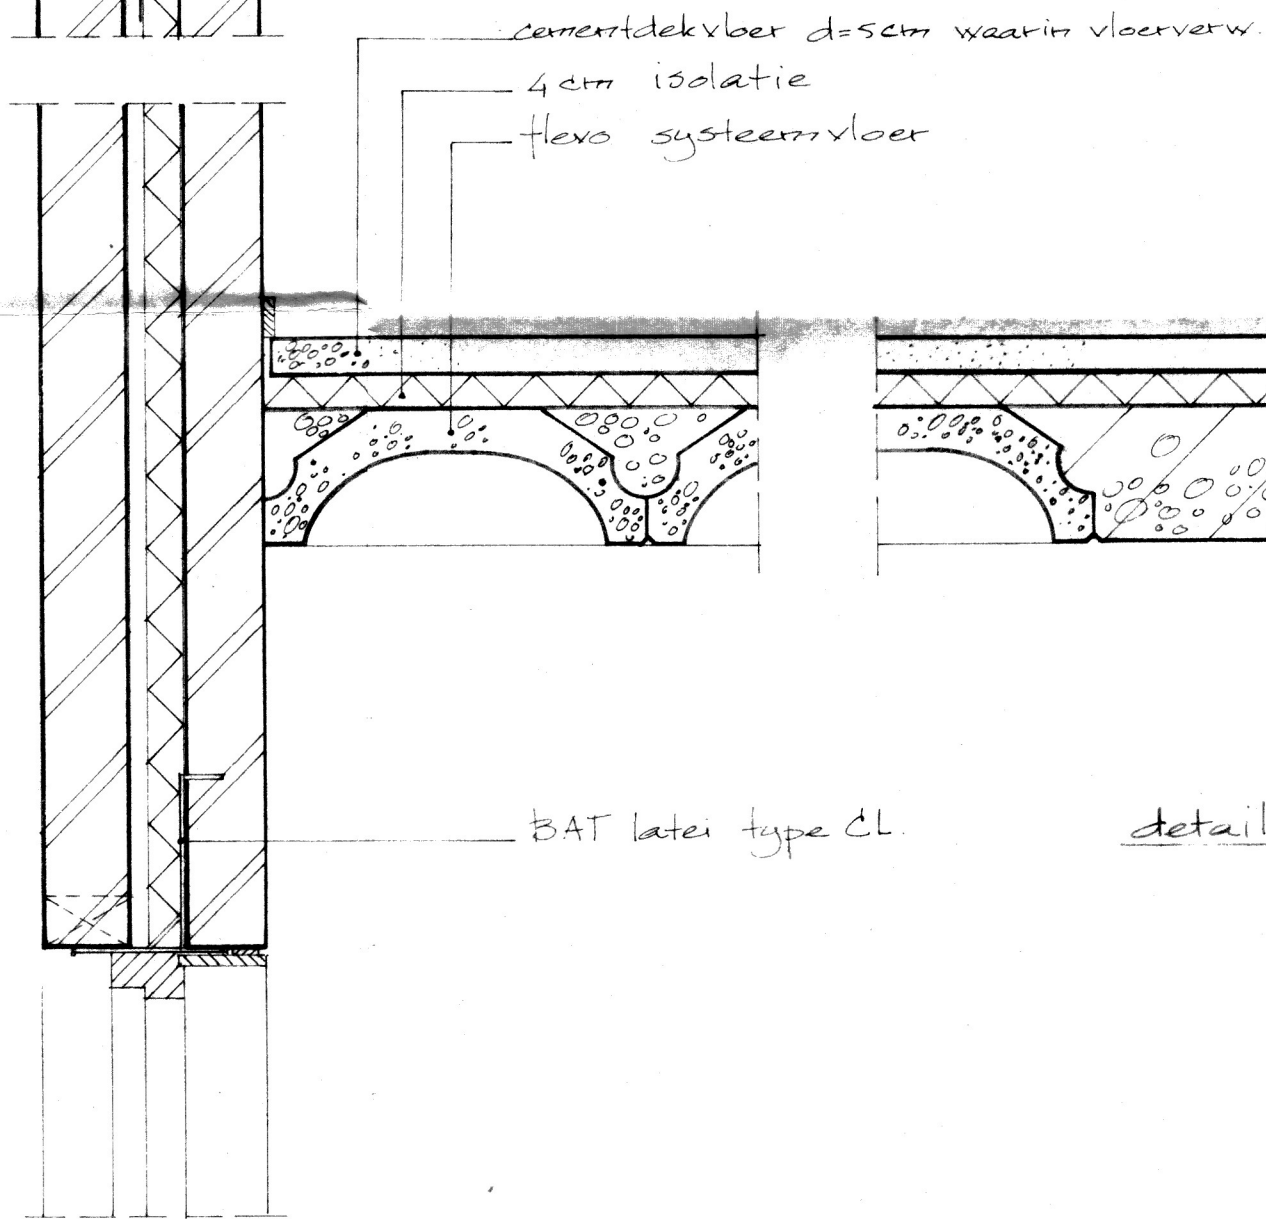


detail 1

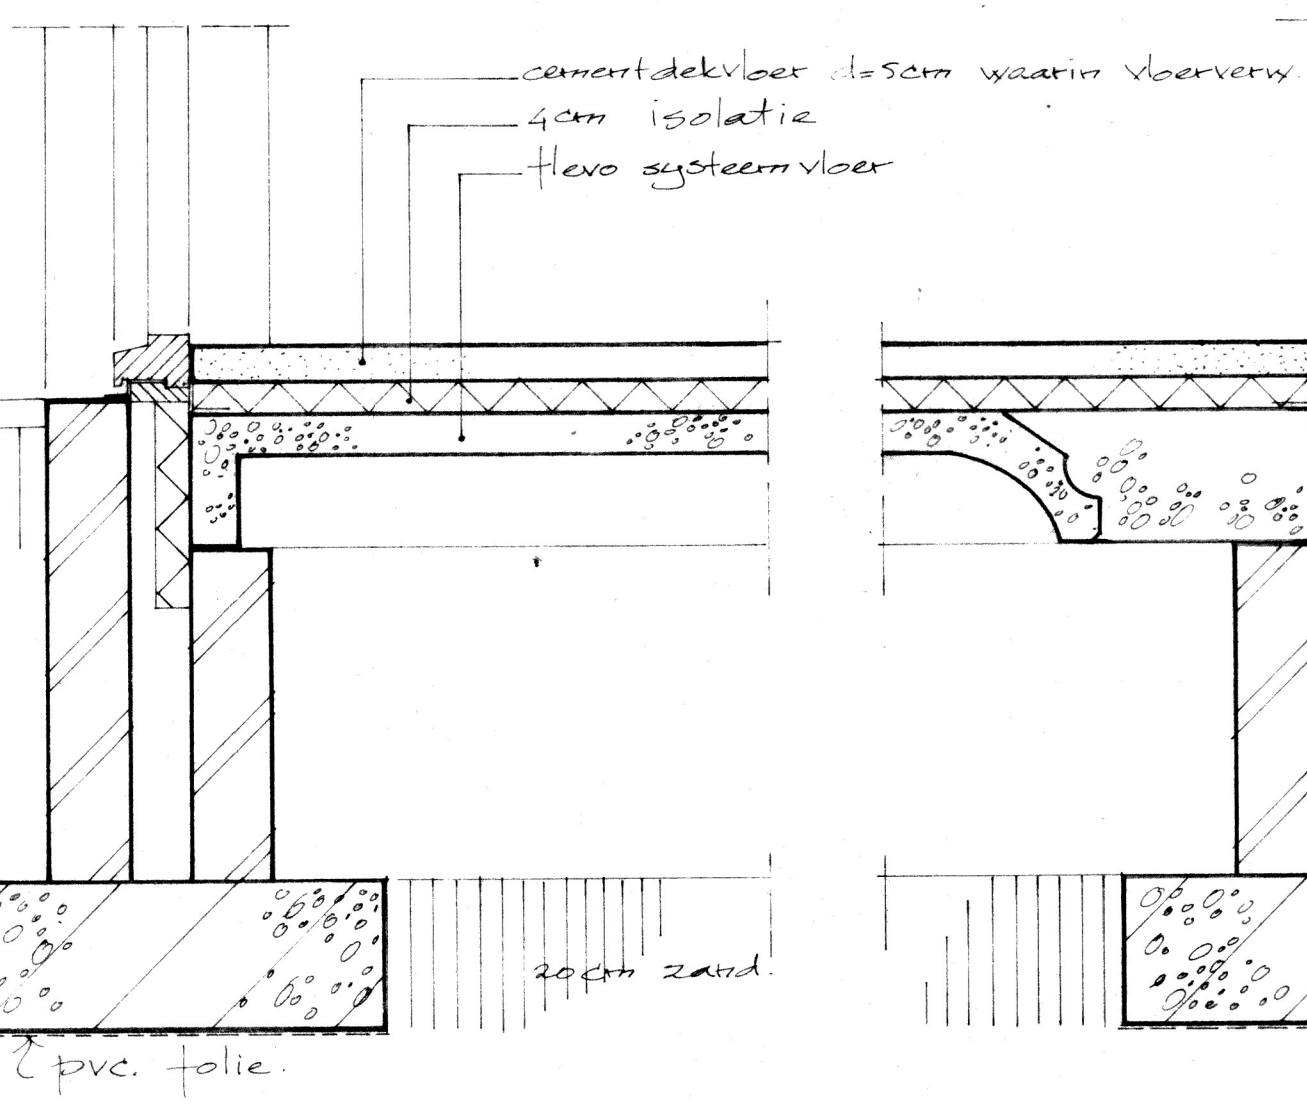


detail 2

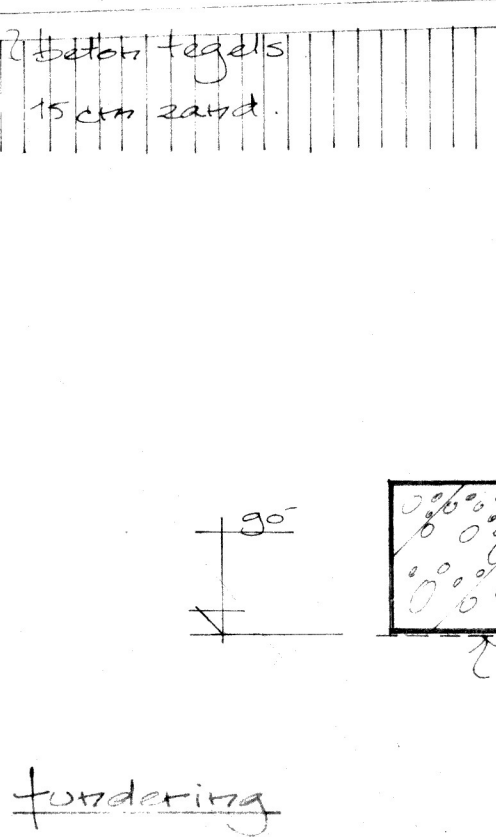


fundering

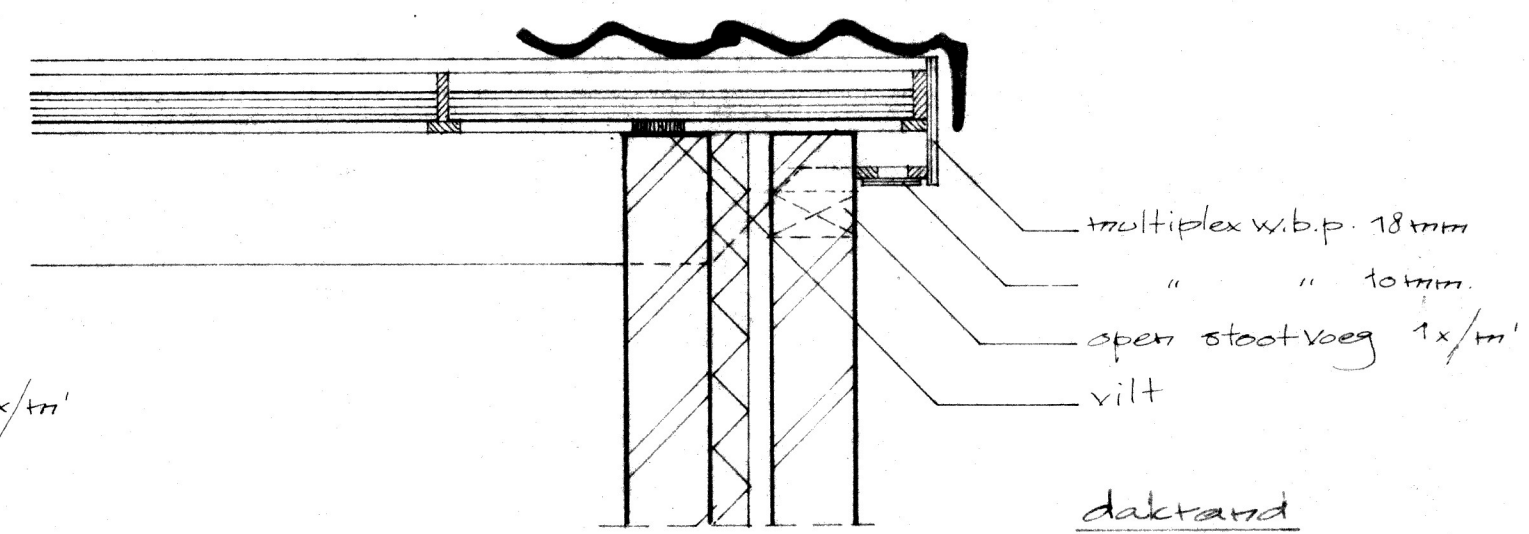

dakrand

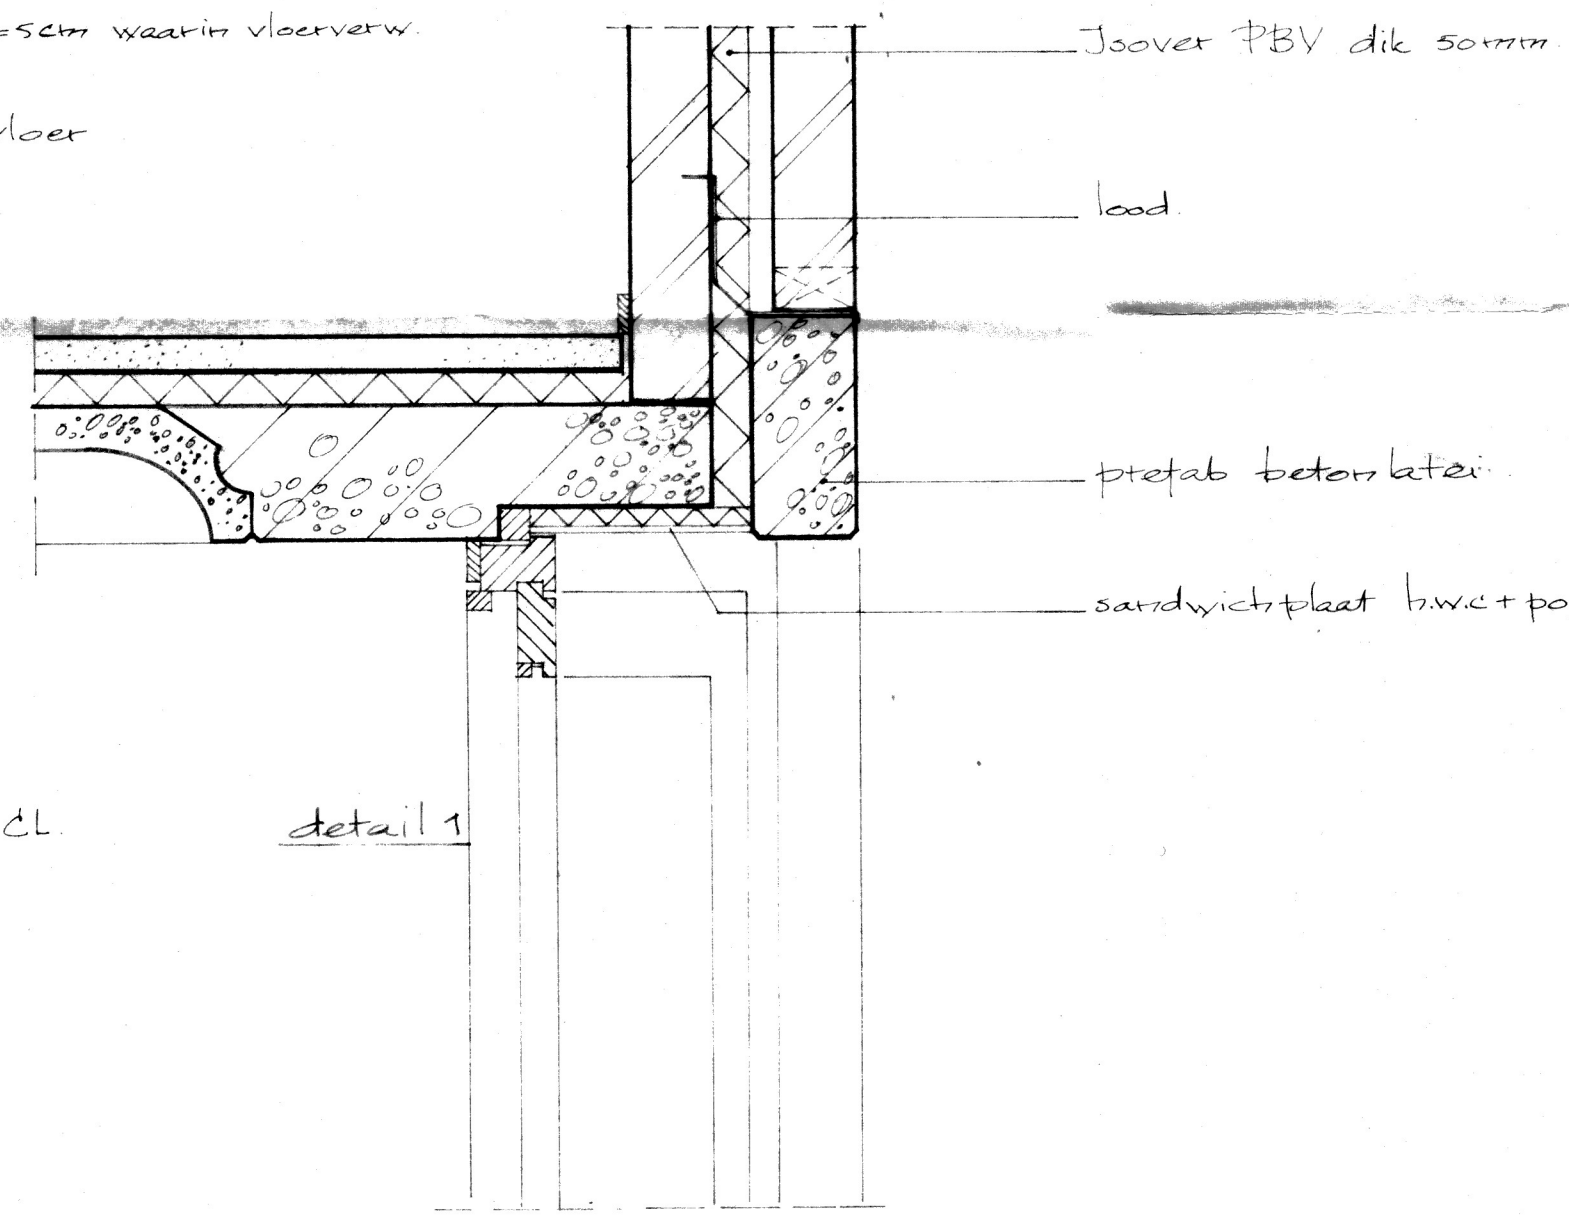

detail 1

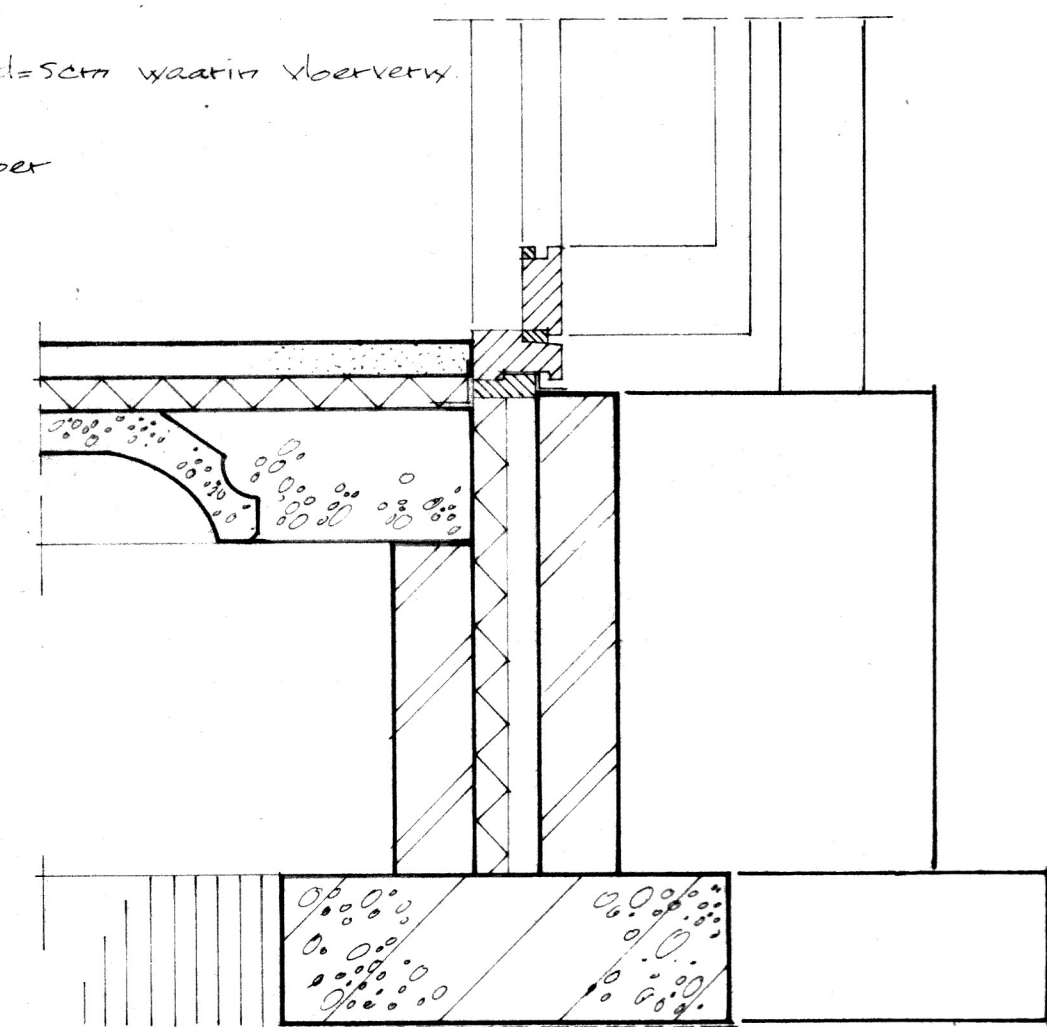

detail 2

Gewaarmerkt als behorend bij brich...
van burgemeester en wethouders van Dordrecht
09 AUG. 1983 no. 1074/PZ de secretaris

opdrachtgever		werknr.	
plan	Woonhuis drie en twee Derksen-kersten	blad	3
onderdeel	bestek tekening	gewijzigd	1-31-08-83
schaal	1:10	datum	8-10-82
getekend		gezien	
afmeting			34 x 50