




voorgevel

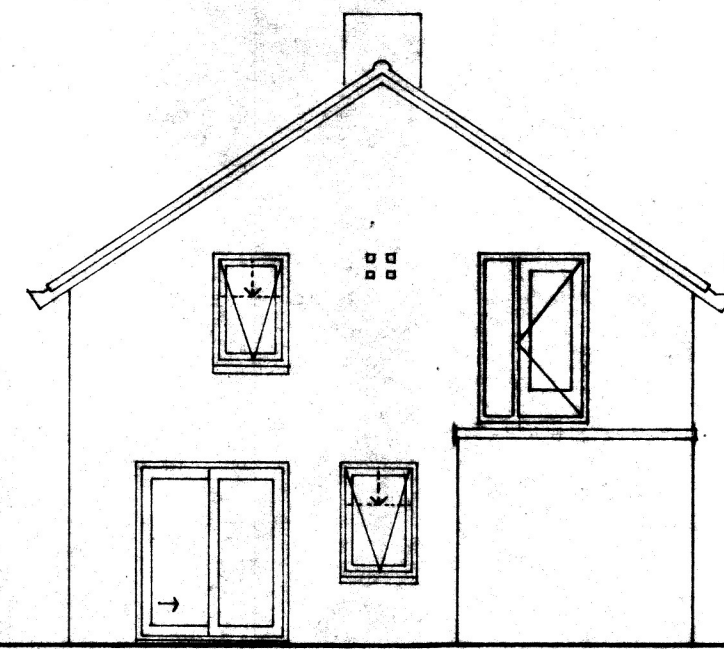



achtergevel

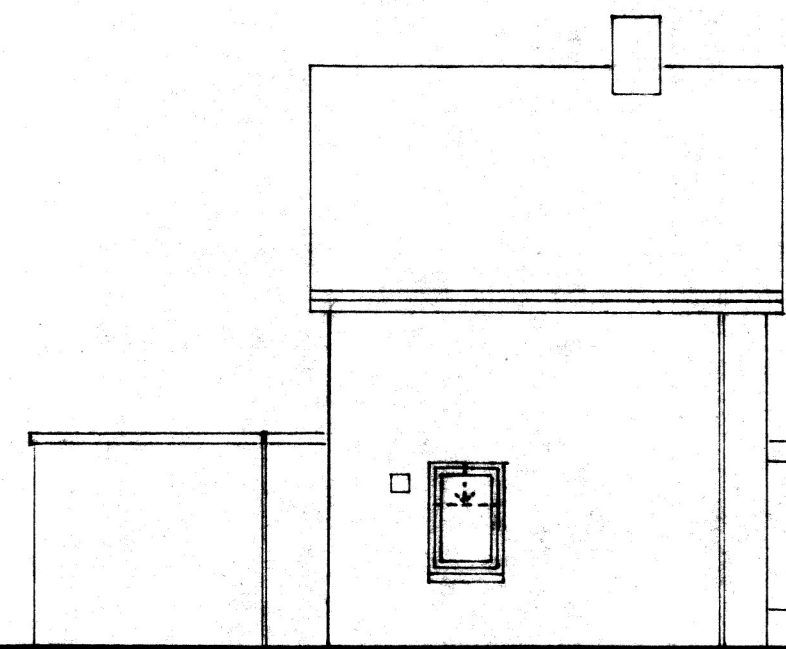


linker zijgevel

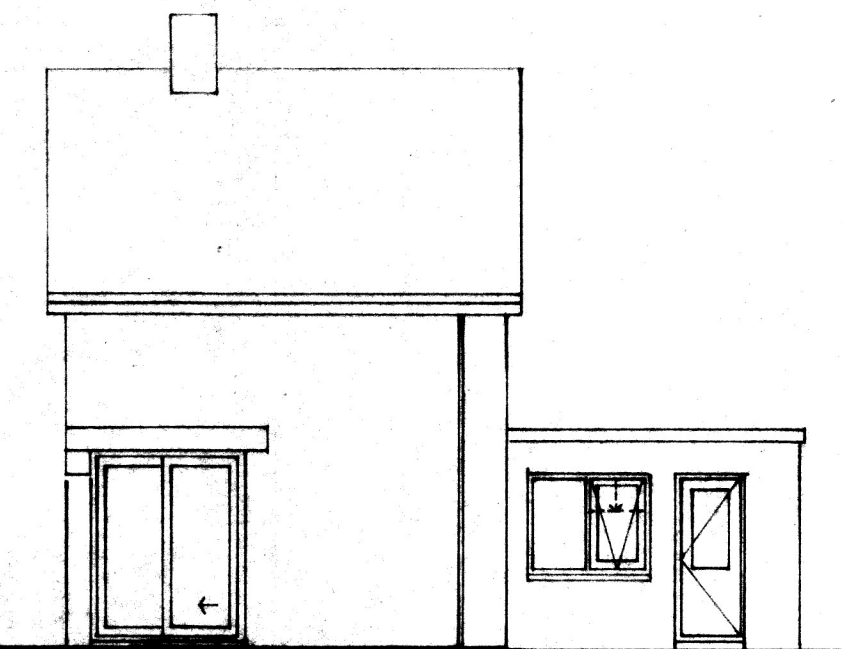


rechter zijgevel

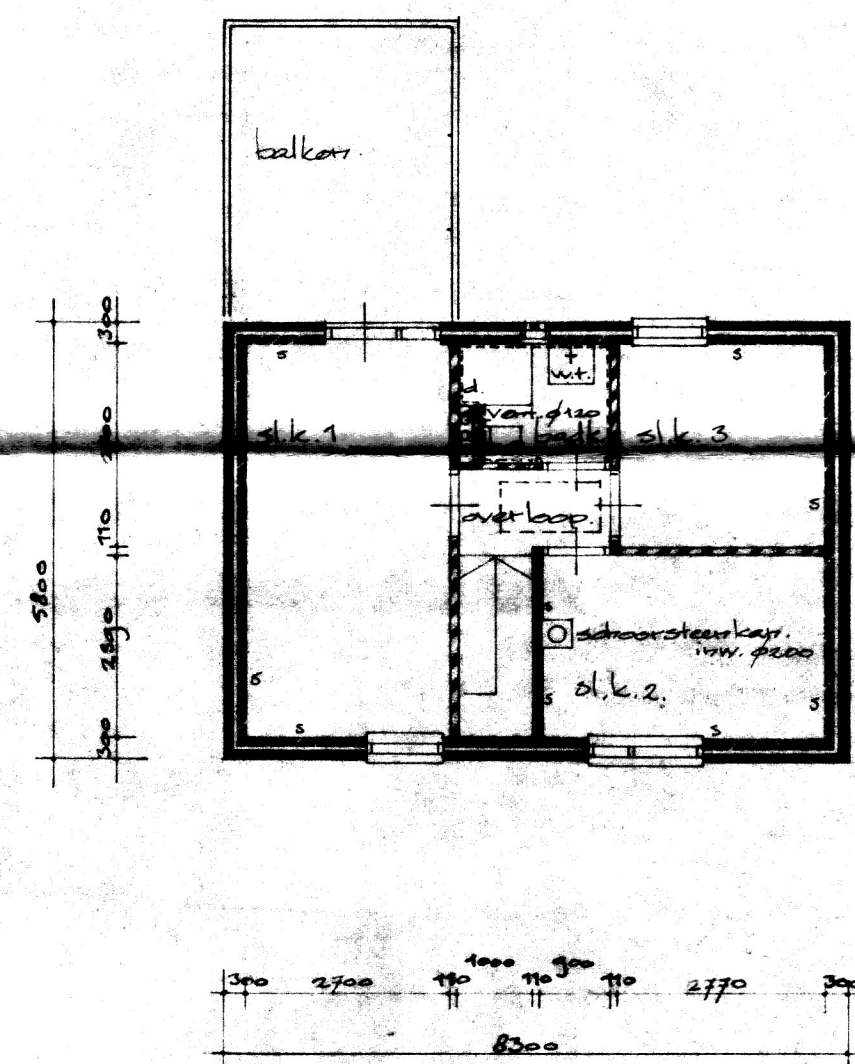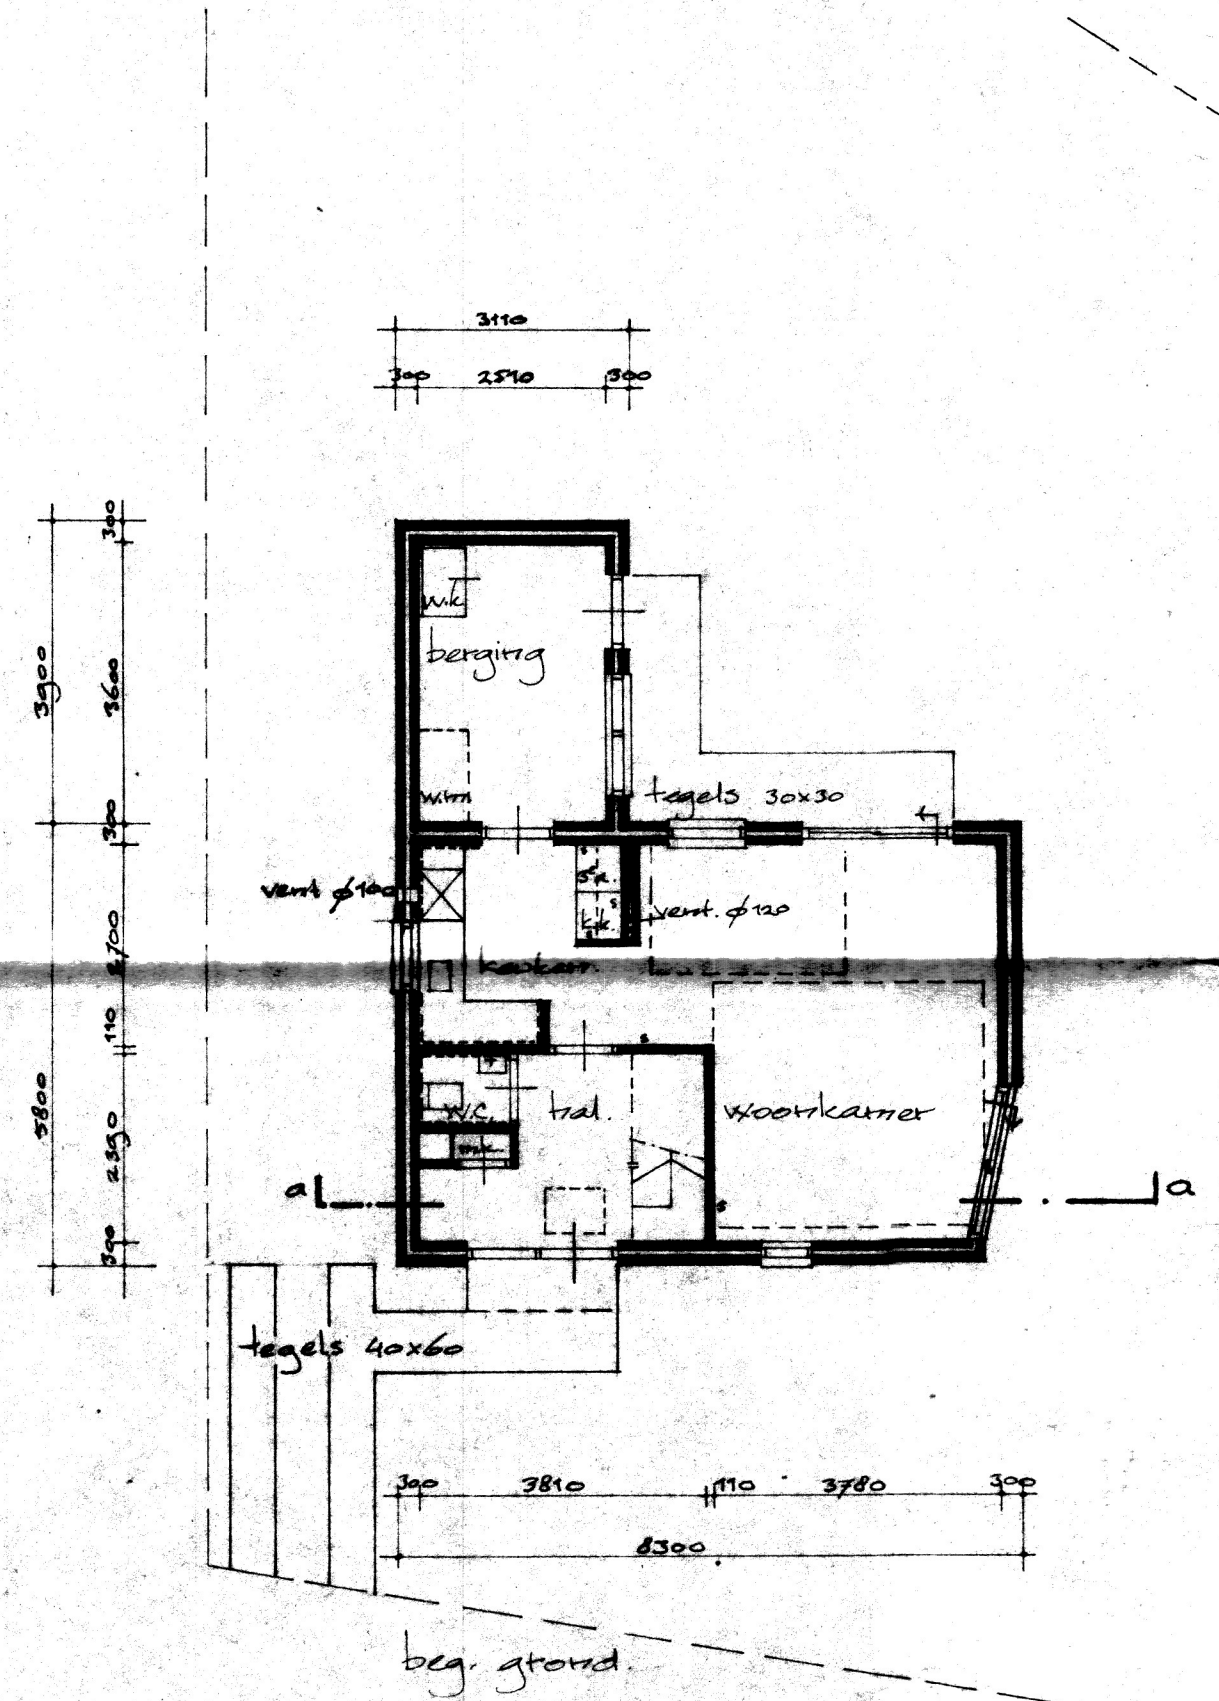

Verdieping

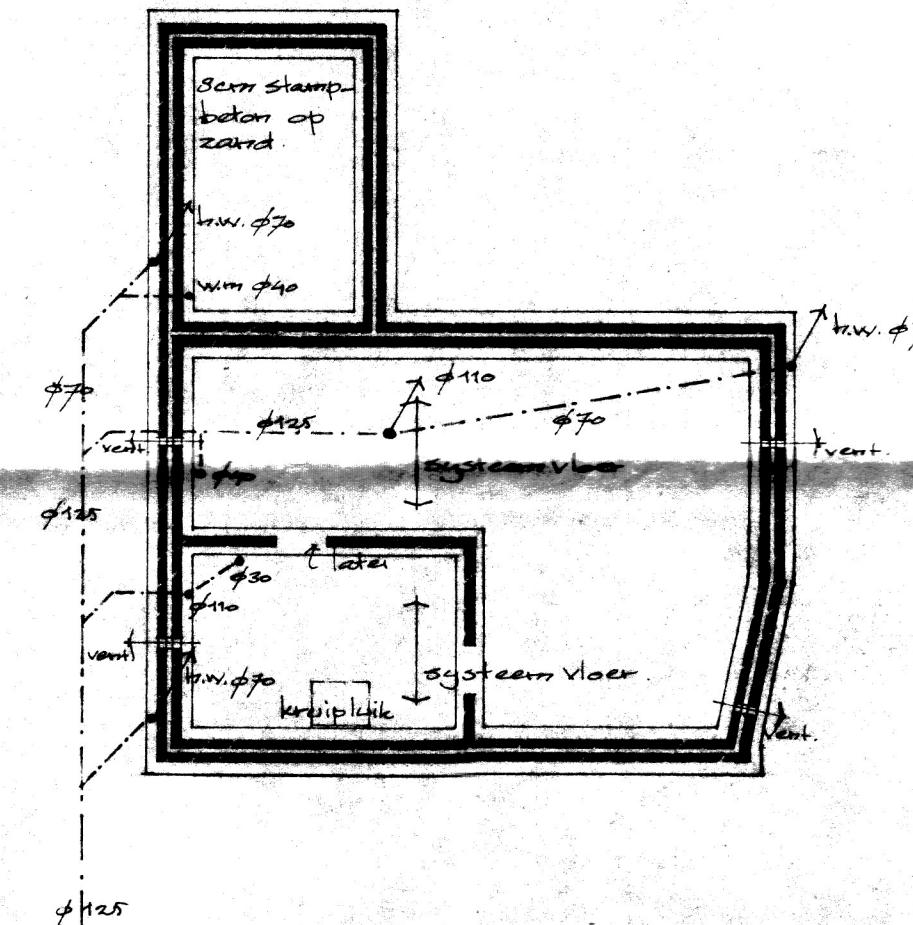


tuinstering, beg. grondvloer, tiolering

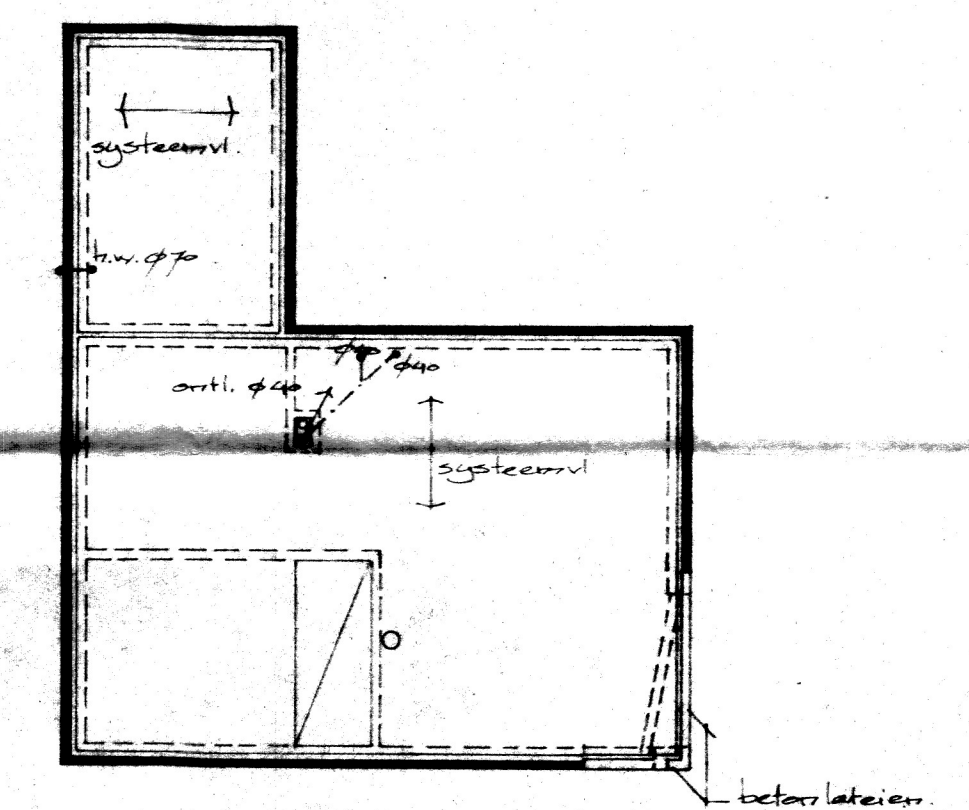


Verdiepingsvloer


- terwaa:
- baksteen schuurwerk
 - kalkzandsteen
 - tegels
 - s schuurwerk
 - lichte bouwsteen

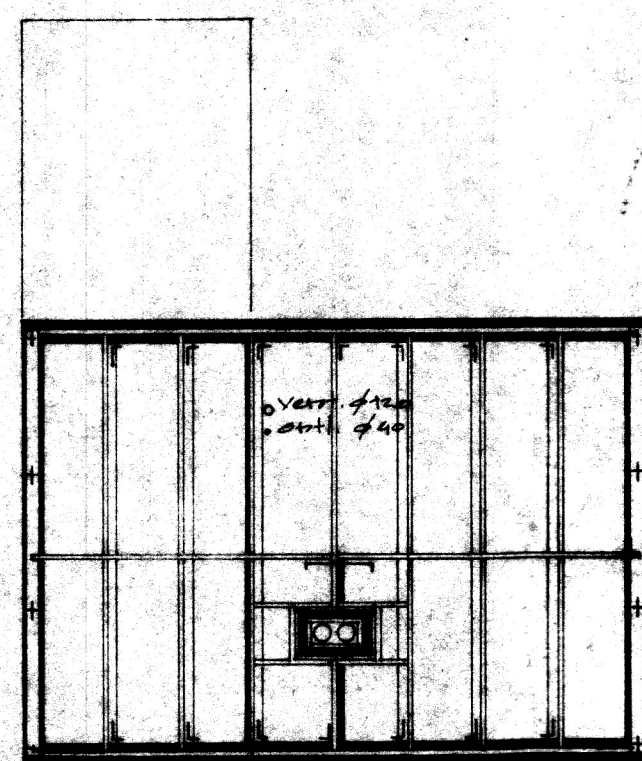


kapplan

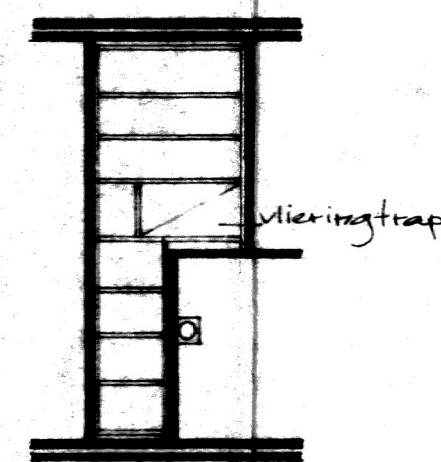

Vloeringvloer

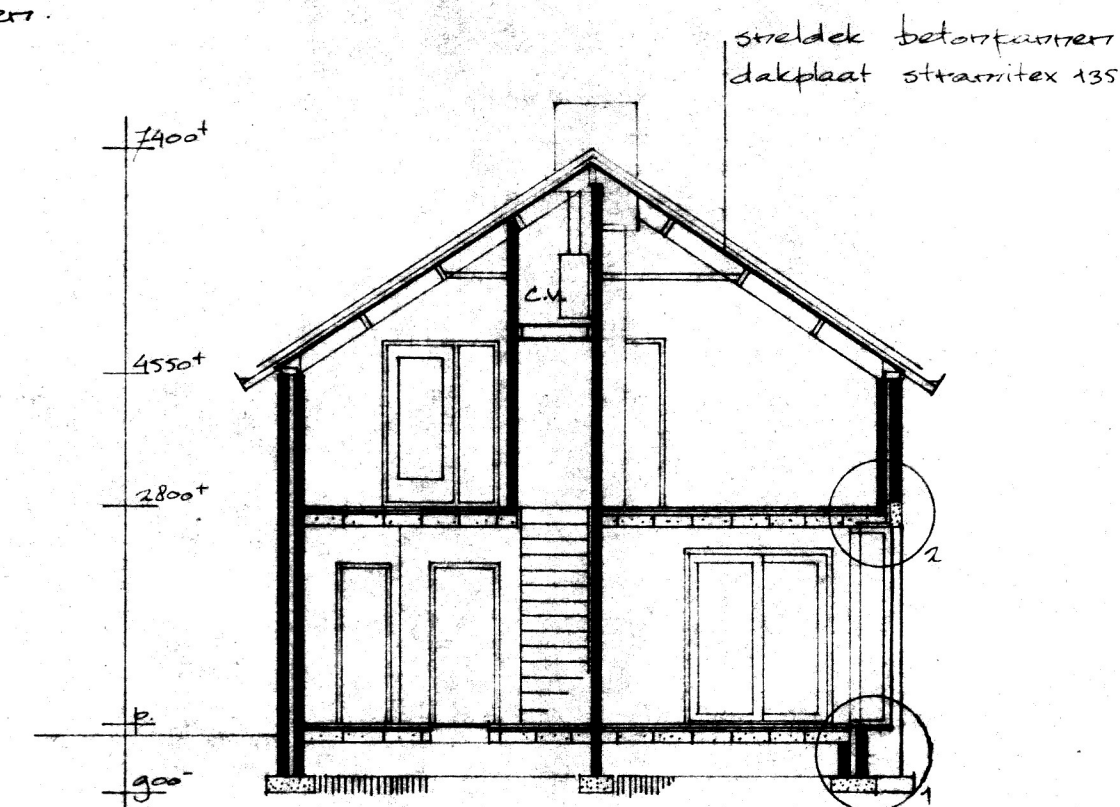

doortrede a.a.

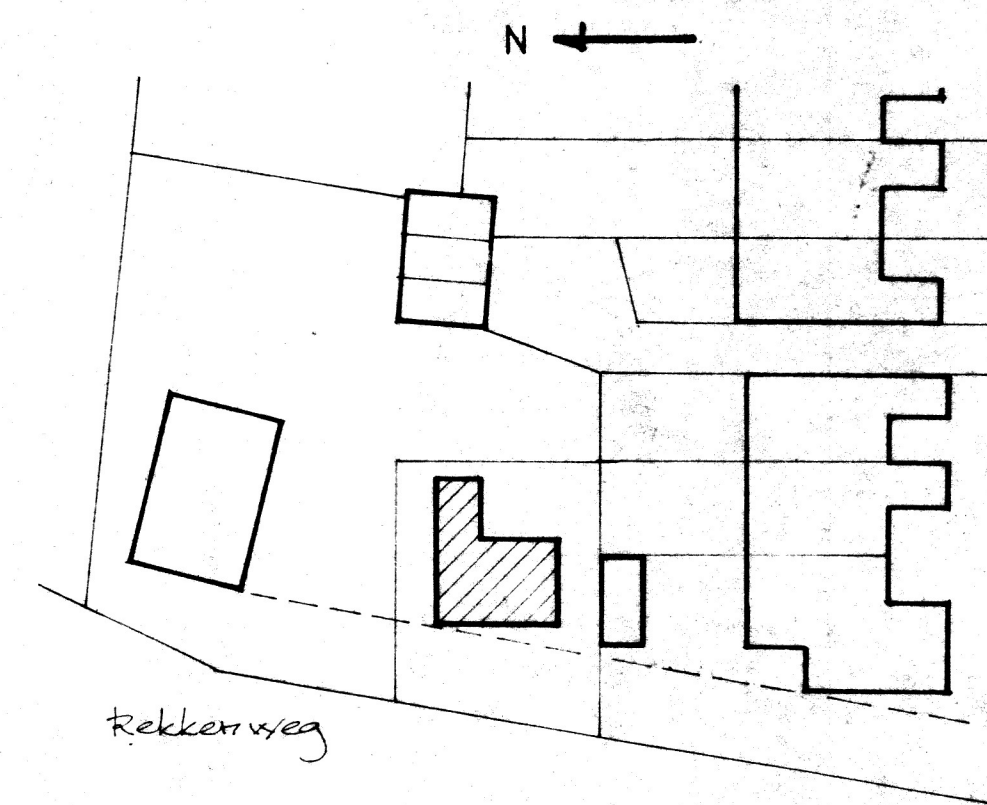


Rekkenweg

situatie 1:500
 schaal 1:500
 gem. Didam
 sectie M tot 752

Gewaardeerd als behorend bij besluit
 van burgemeester en wethouders van Didam
 d.d. 09 AUG. 1983
 no. 107/83
 de secretaris

opdrachtgever		werknr.	
plan	Woningbouwplan en bouwplan Dersken-Kersten	blad	2
onderdeel	bestek tekening	gewijzigd	1-11-83
schaal	1:100	datum	8-12-82
getekend		gezien	
afmeting			60x84

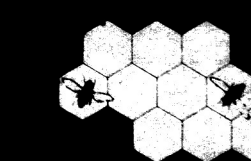

architectenburo
 "de reut"
 j.a. derksen

P.v.d. Gouw, arch. t.b.o.
 biezenweide 8 6903 vc zevenaar telefoon 08360 - 23969