


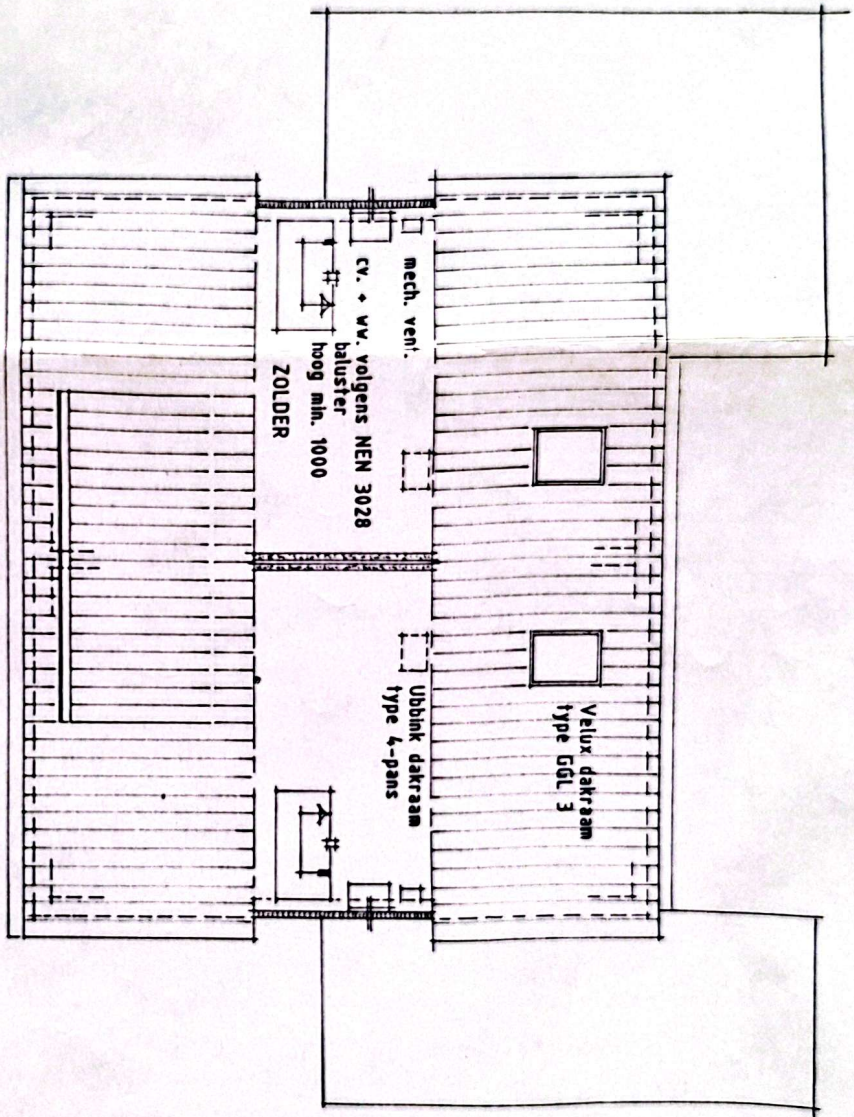


600	4350	70	4170	850
850	3010	120	2365	70
			2500	1200



305	5500	280	5500	305
5965			5945	

# achtergevel


ventilatie berging d.m.v.  
open voegen, min 100cm<sup>2</sup>

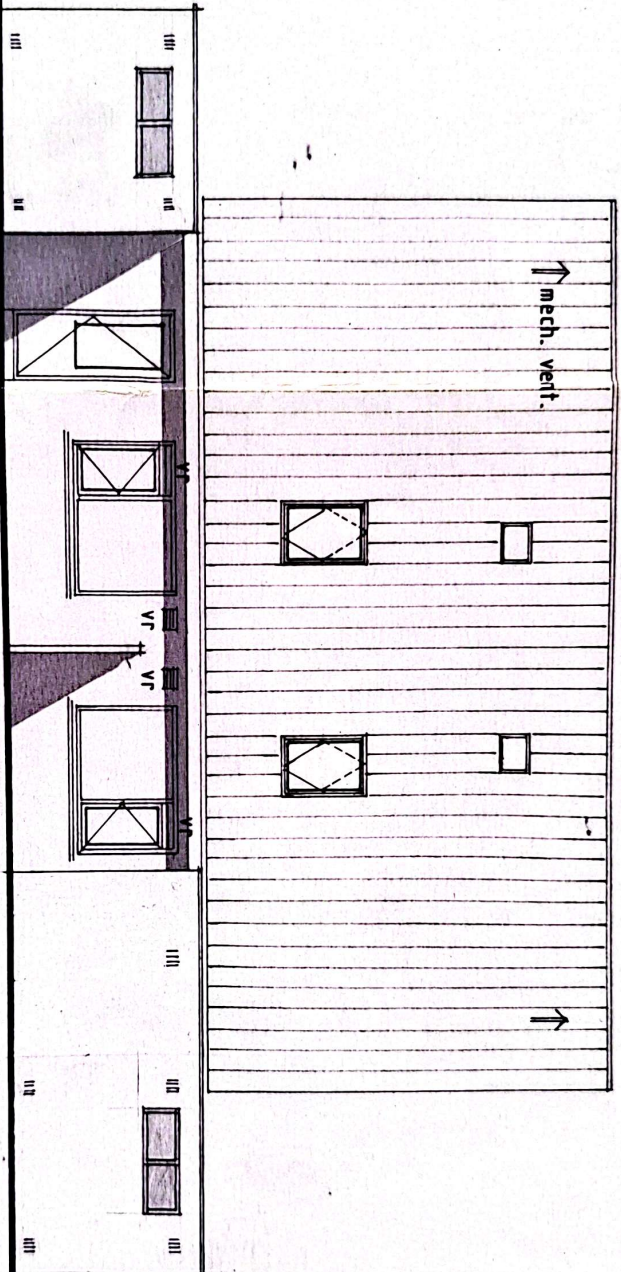

3600+

4900+

# zijgevel

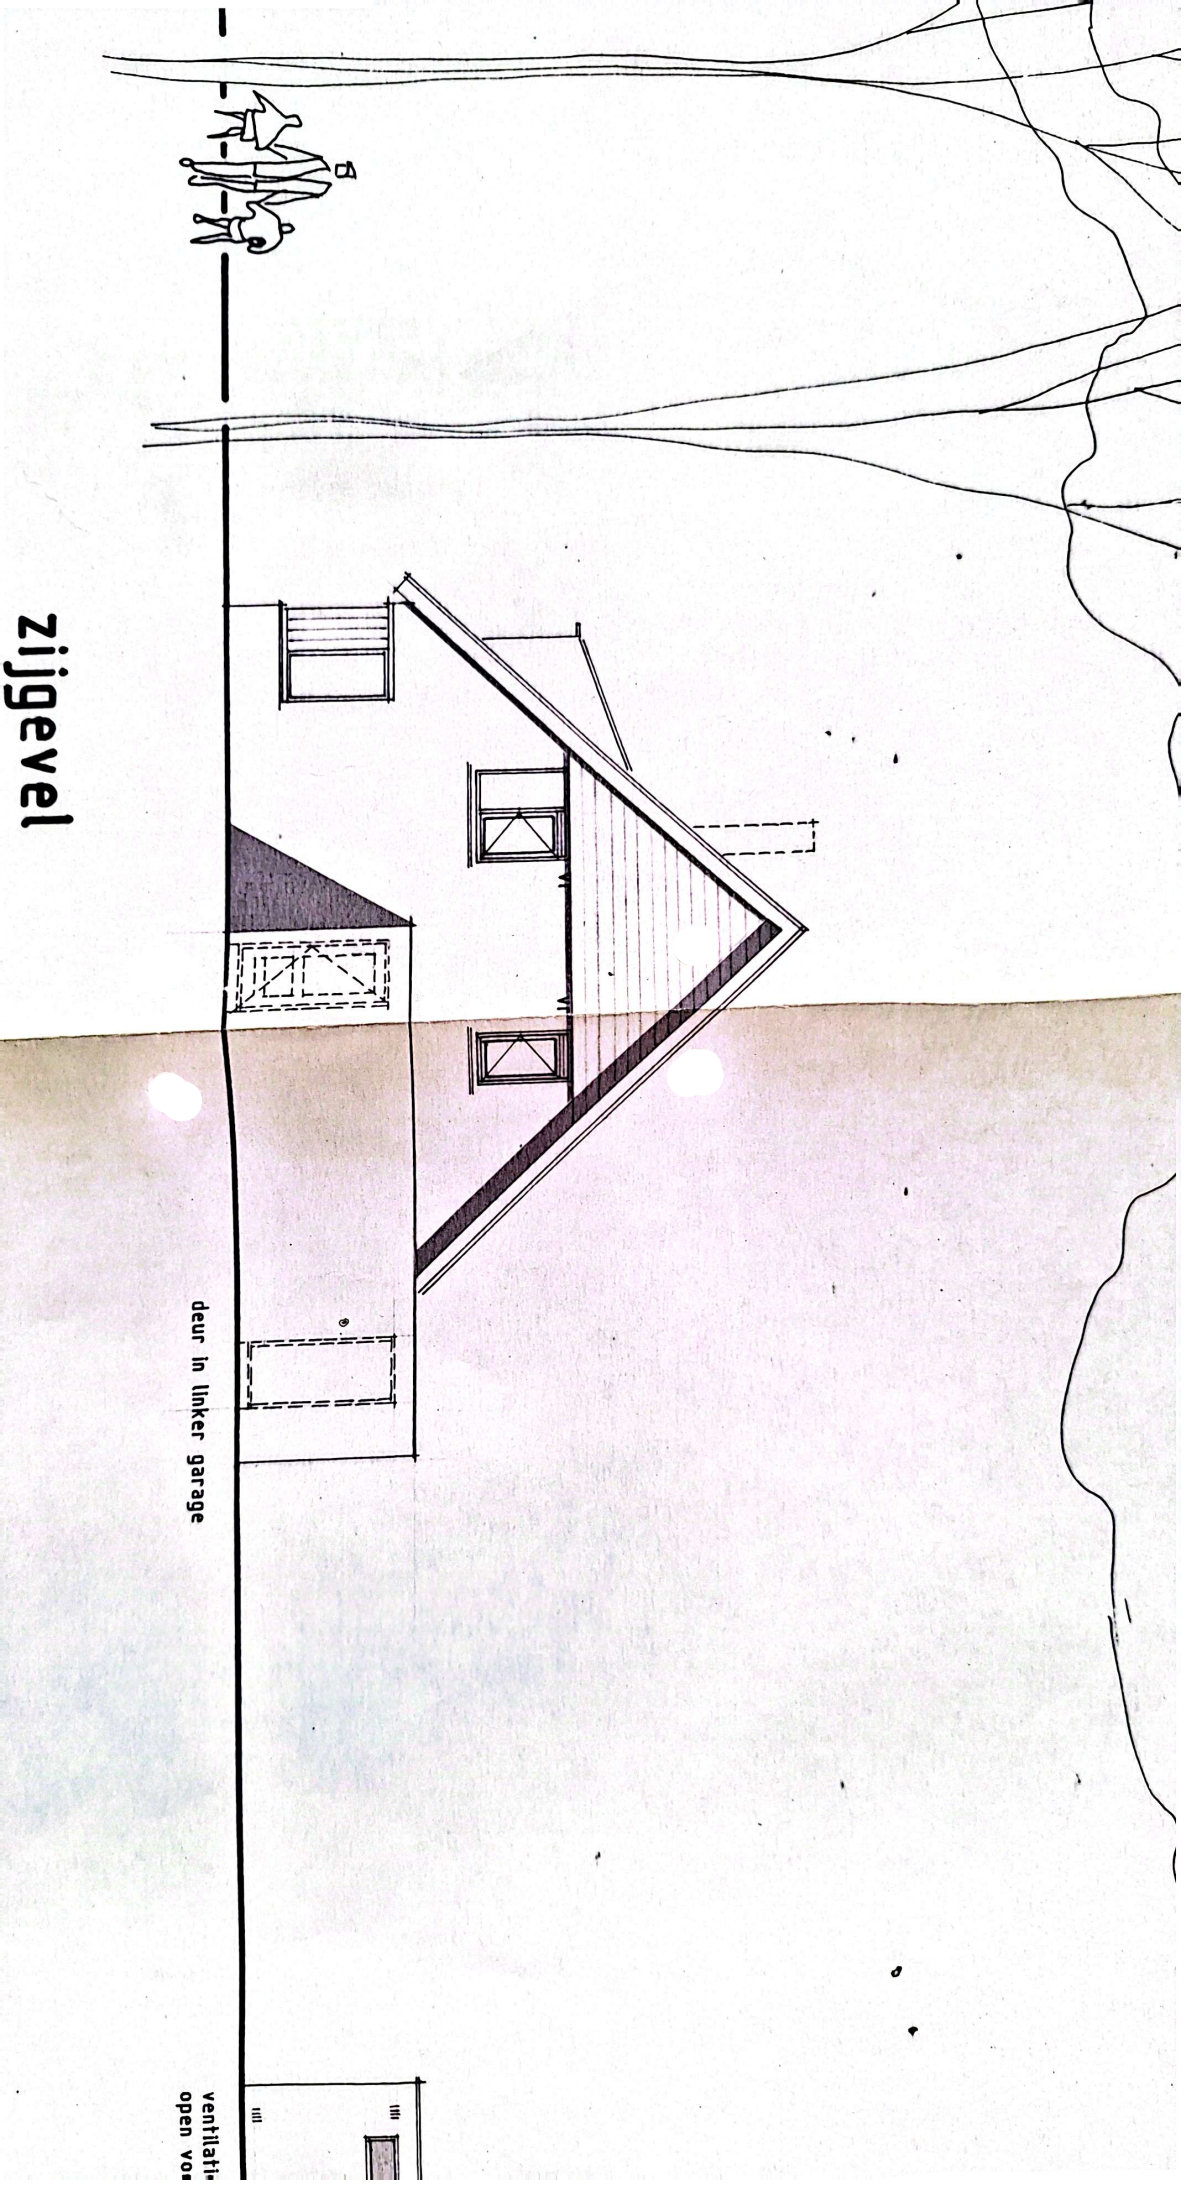

event. schoorsteen  
fabr. Ubink  
type kompl

verdeeld over voor- en achtergevel  
ventilatie garages min. 1/500 v.h.  
vloeropp., dicht aan de vloer.

# voorgevel


z






verdeeld over voor- en achtergevel  
ventilatie garages min. 1/500 v.h.  
vloeropp., dicht aan de vloer.



## voorgevel

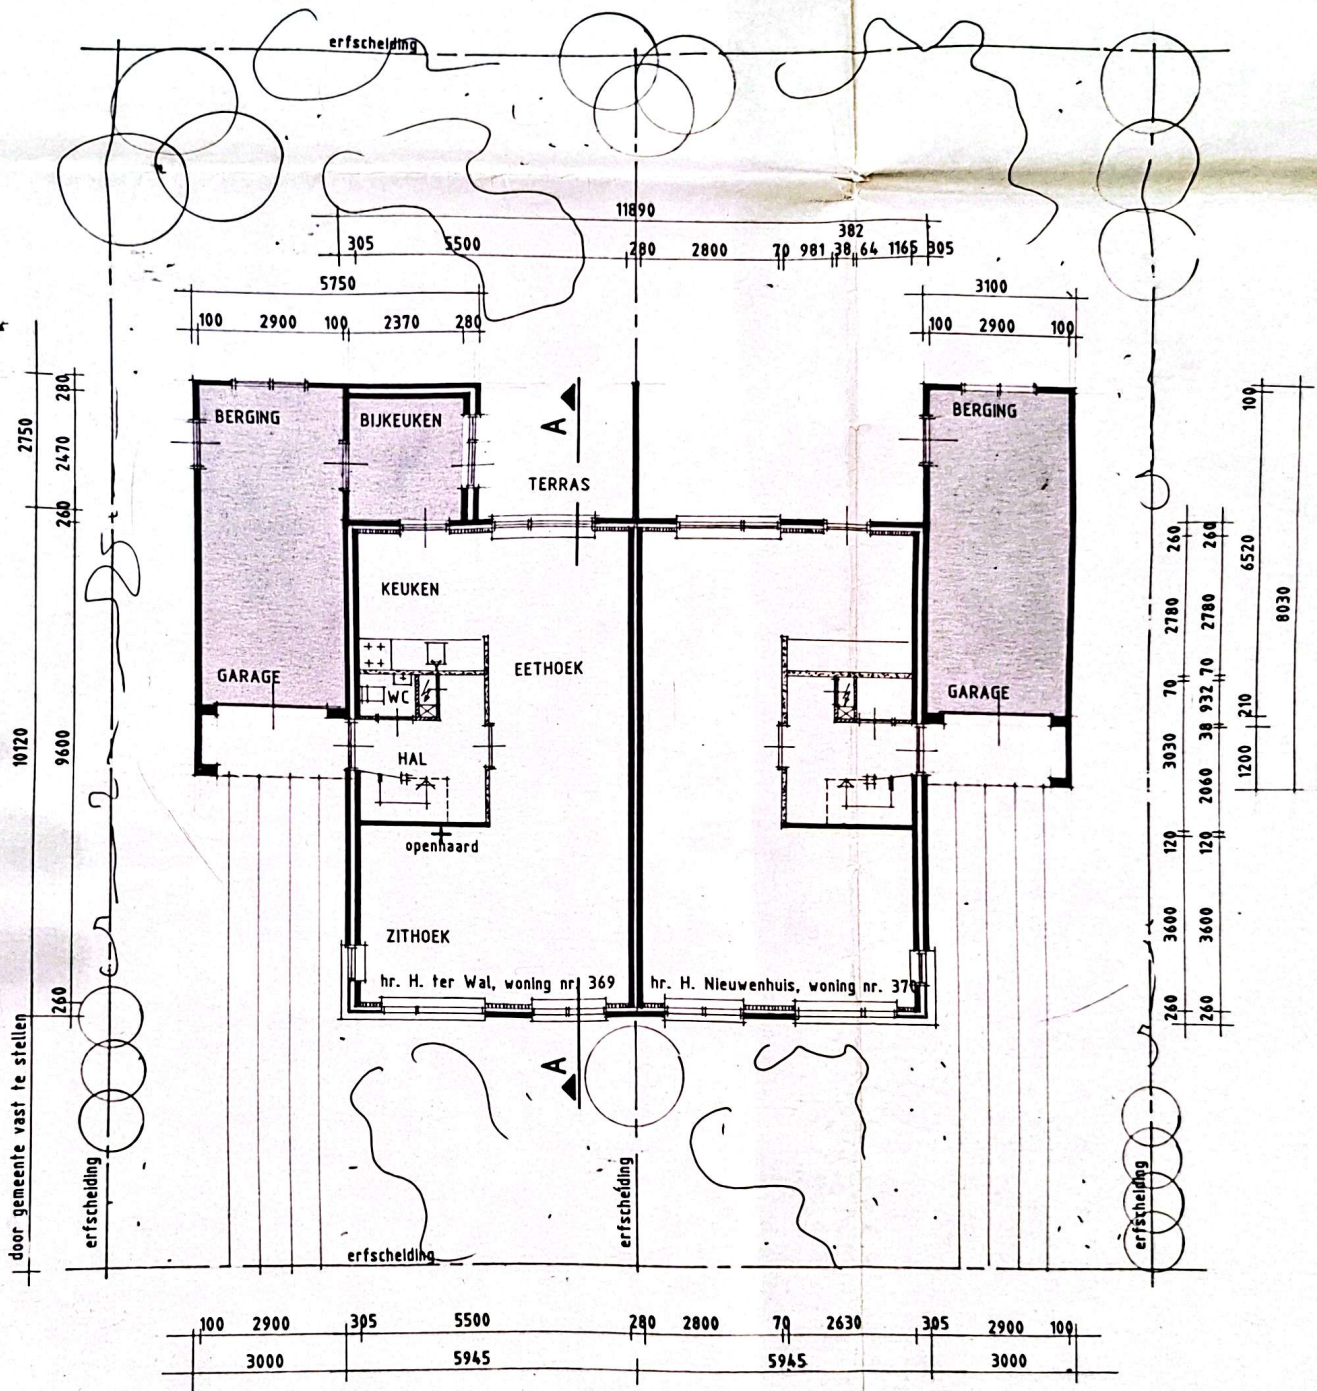

## beganeground

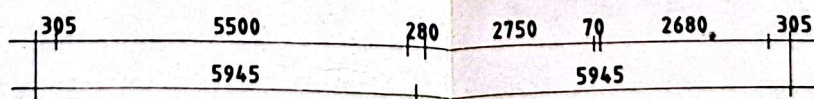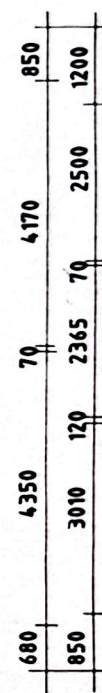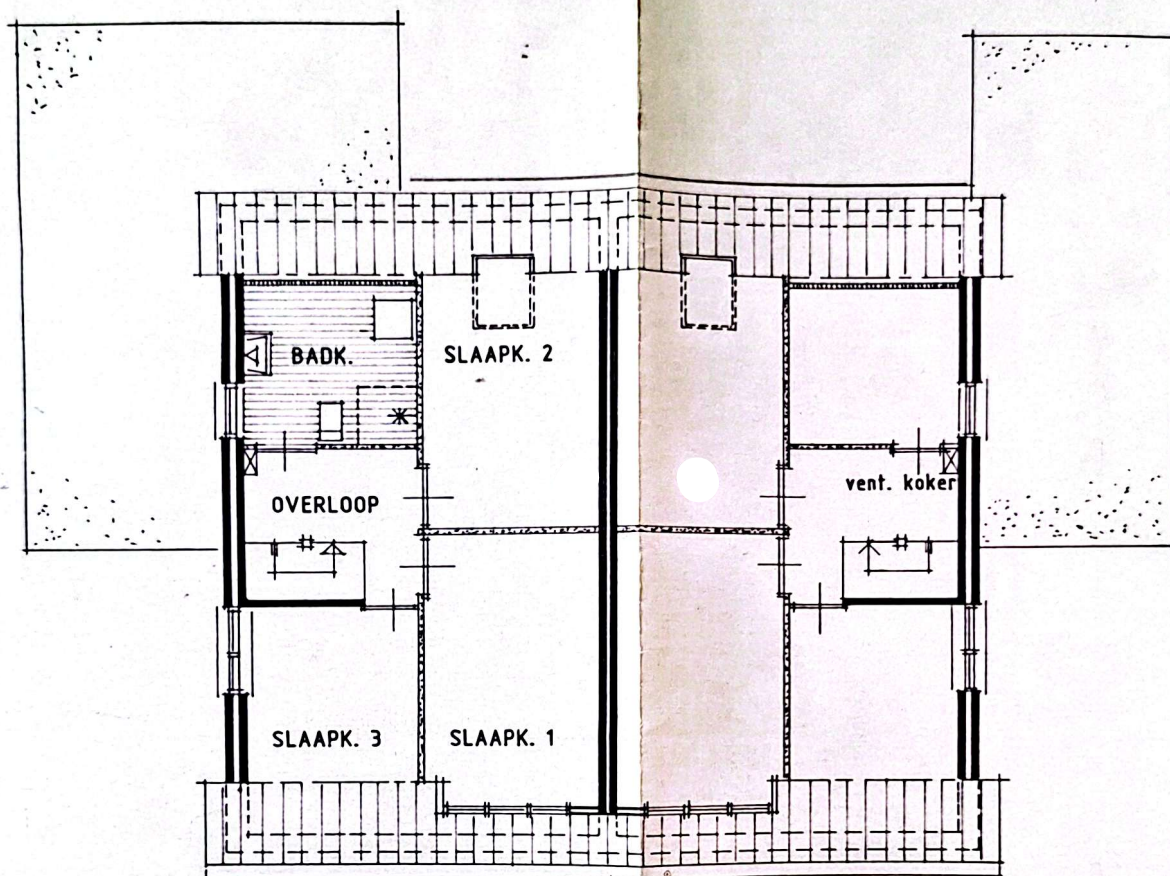

1e verdieping