



doorsnede A-A
1:200




doorsnede B-B
1:200

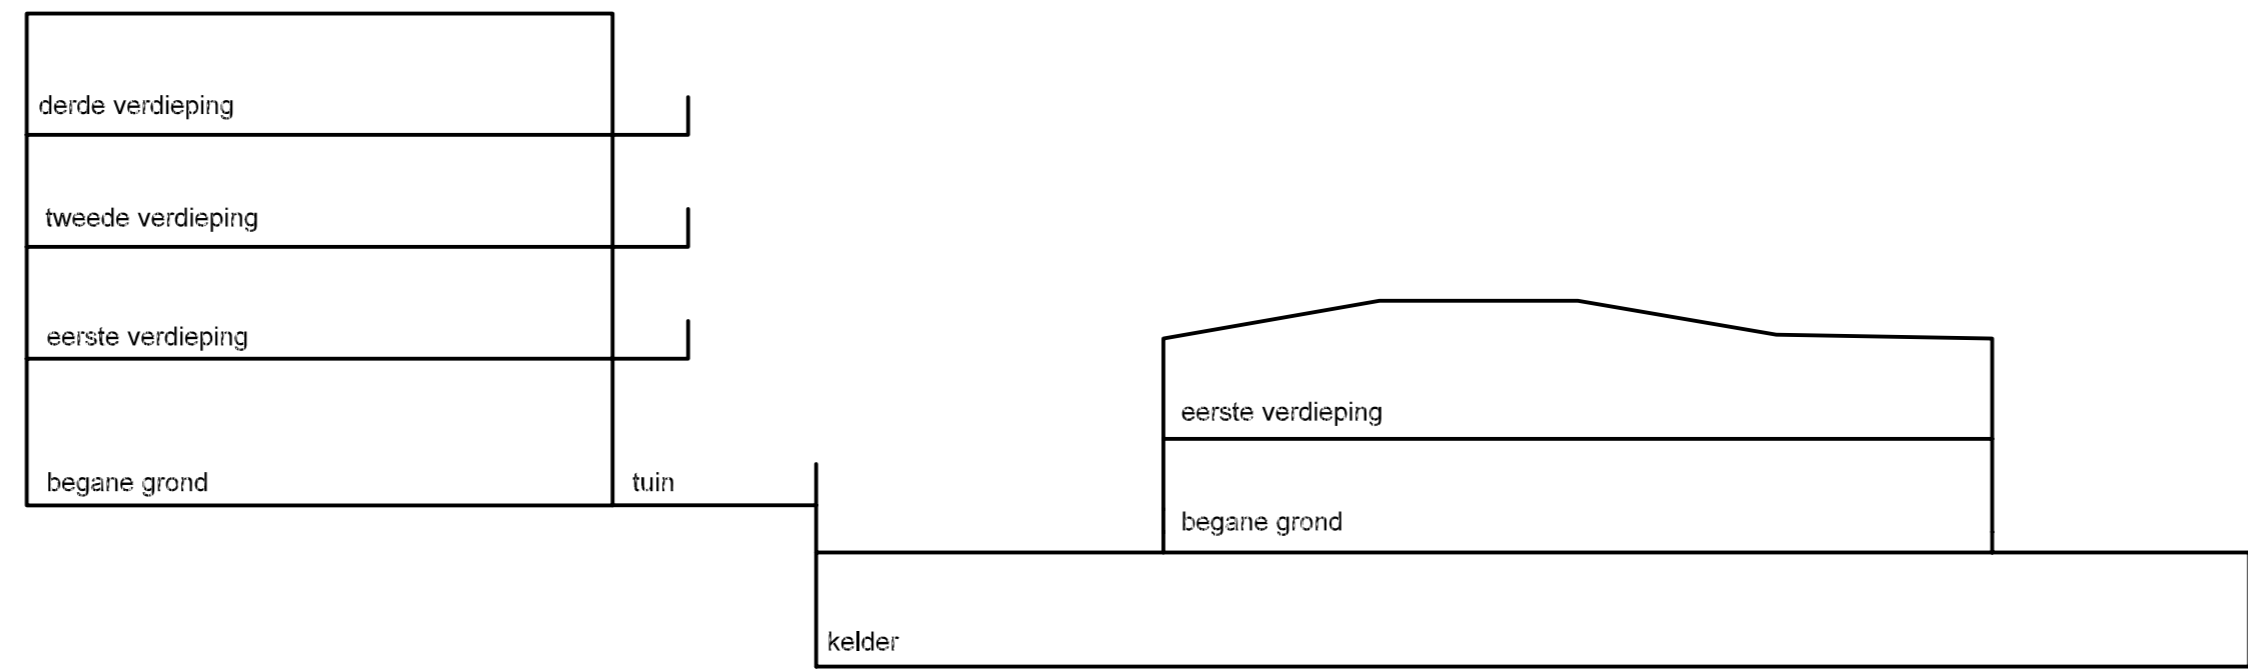


situatie
1:500

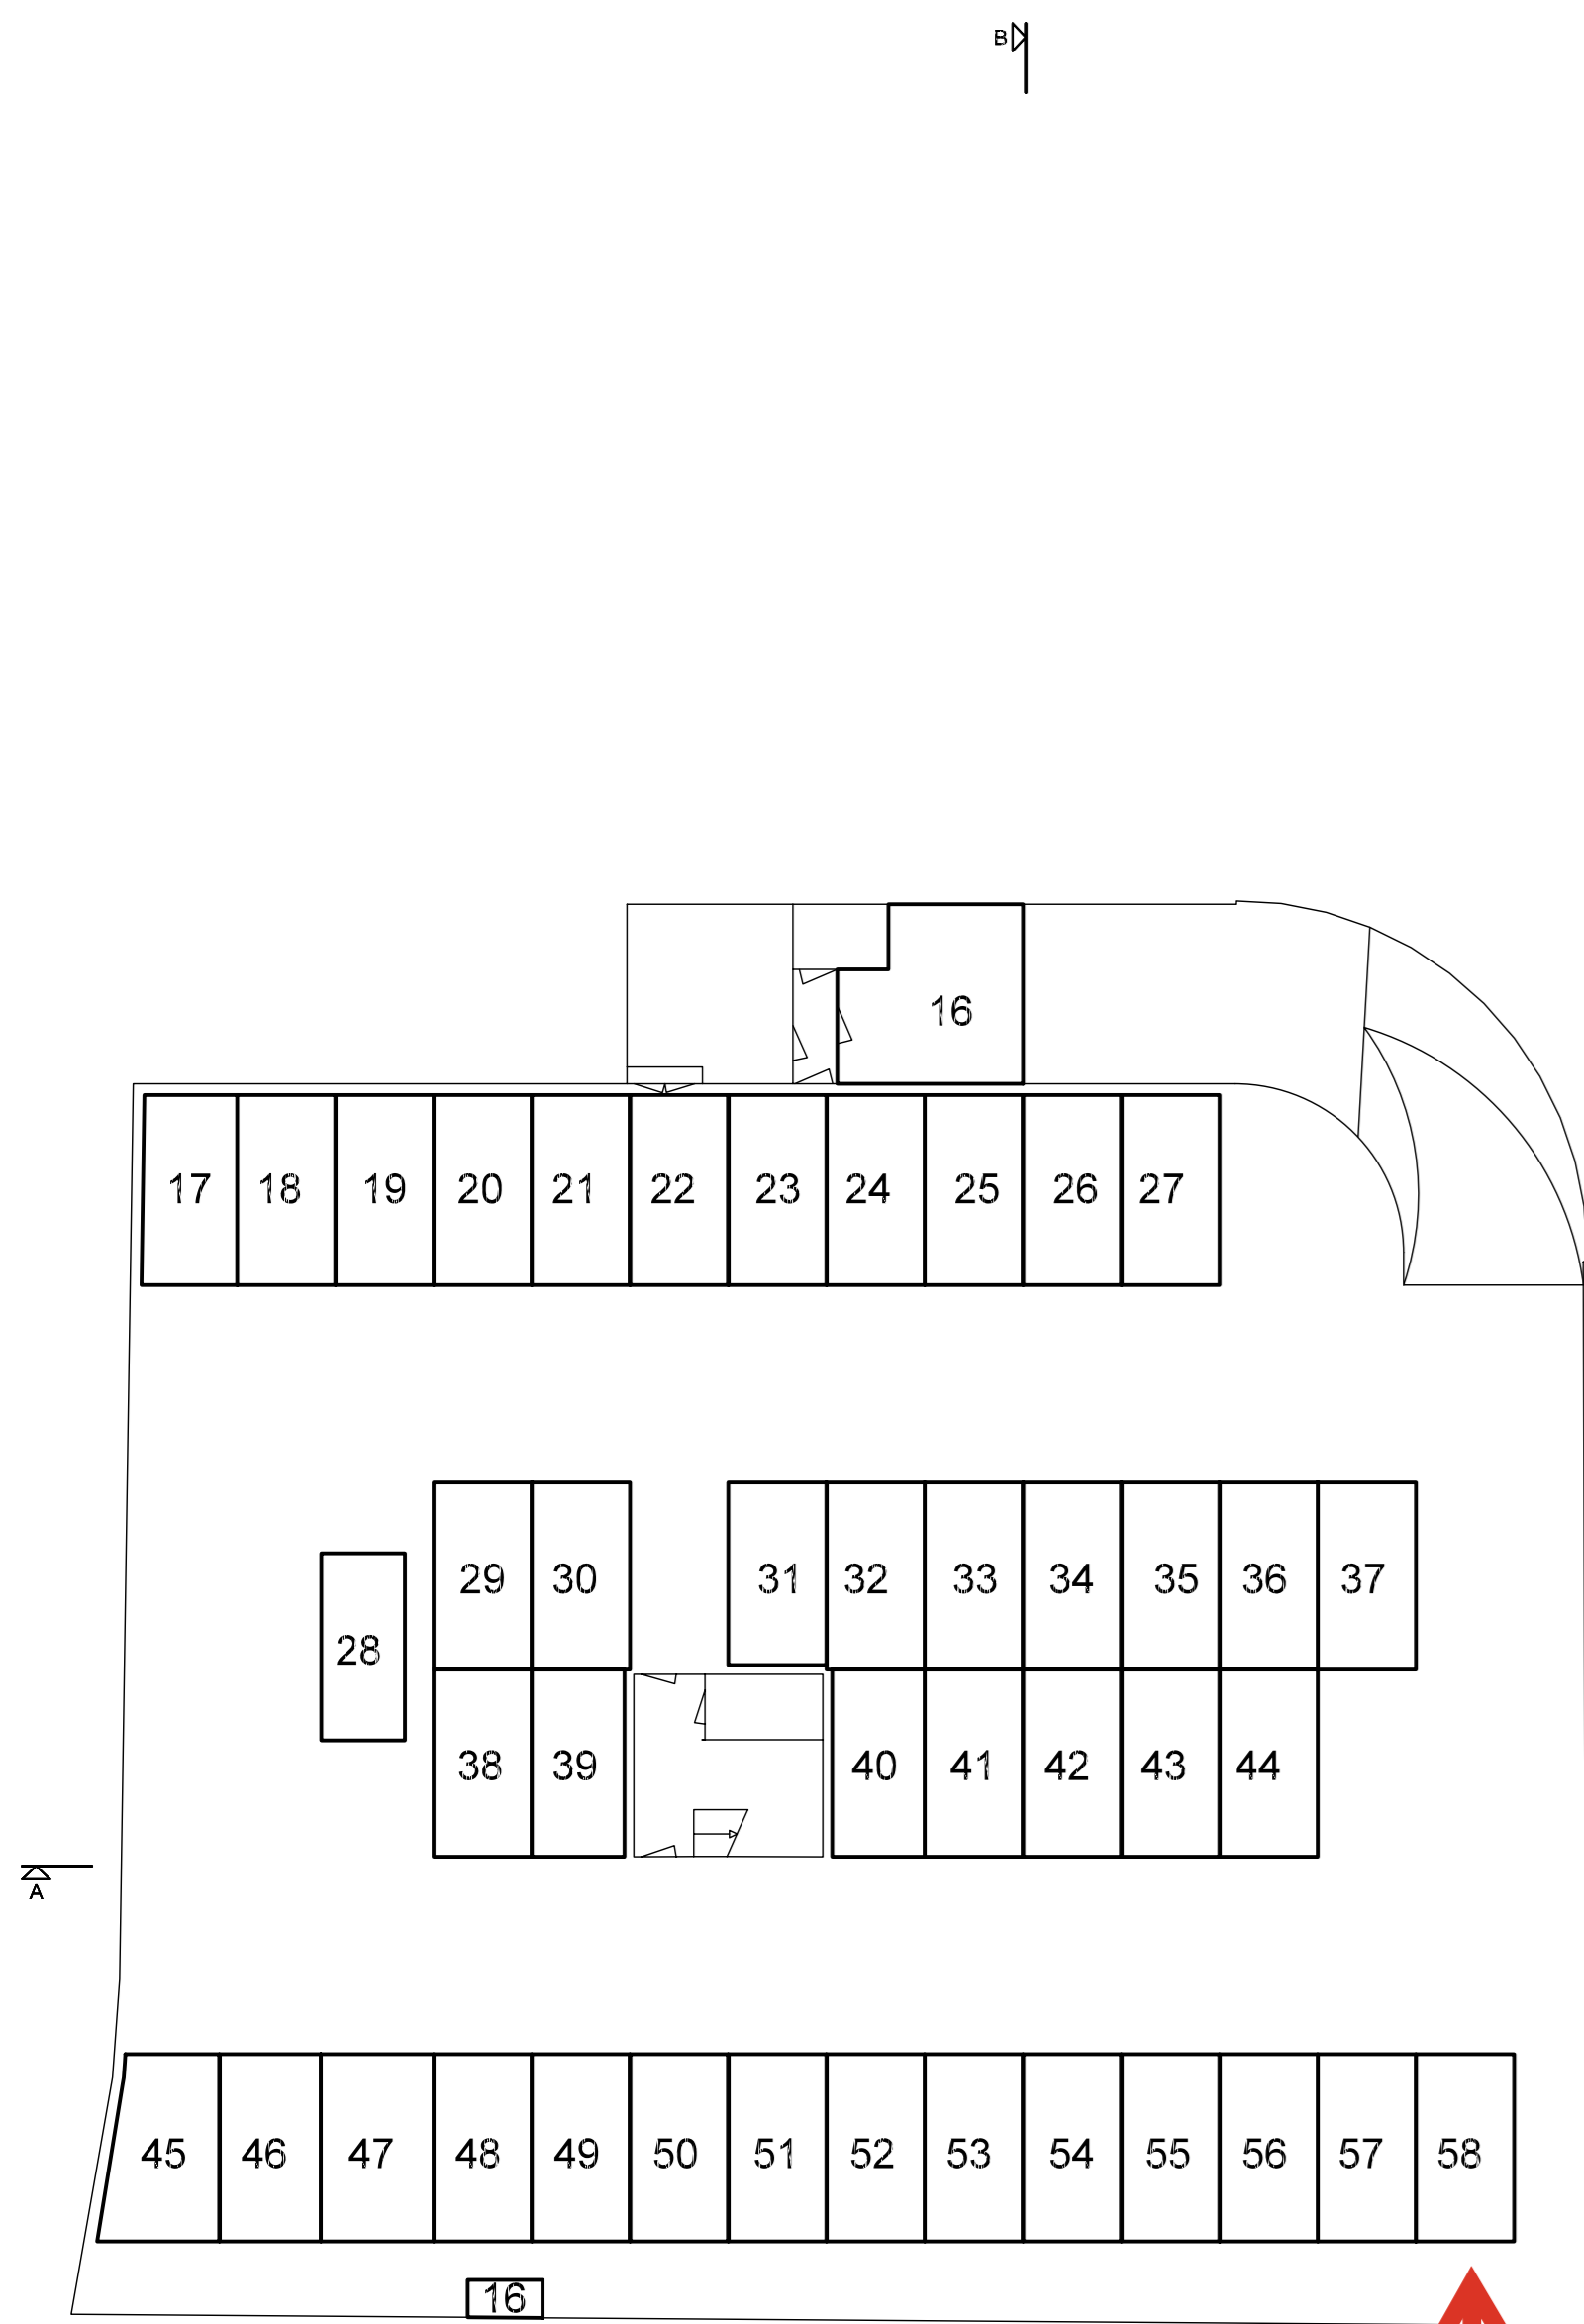


plattegrond kelder
1:200

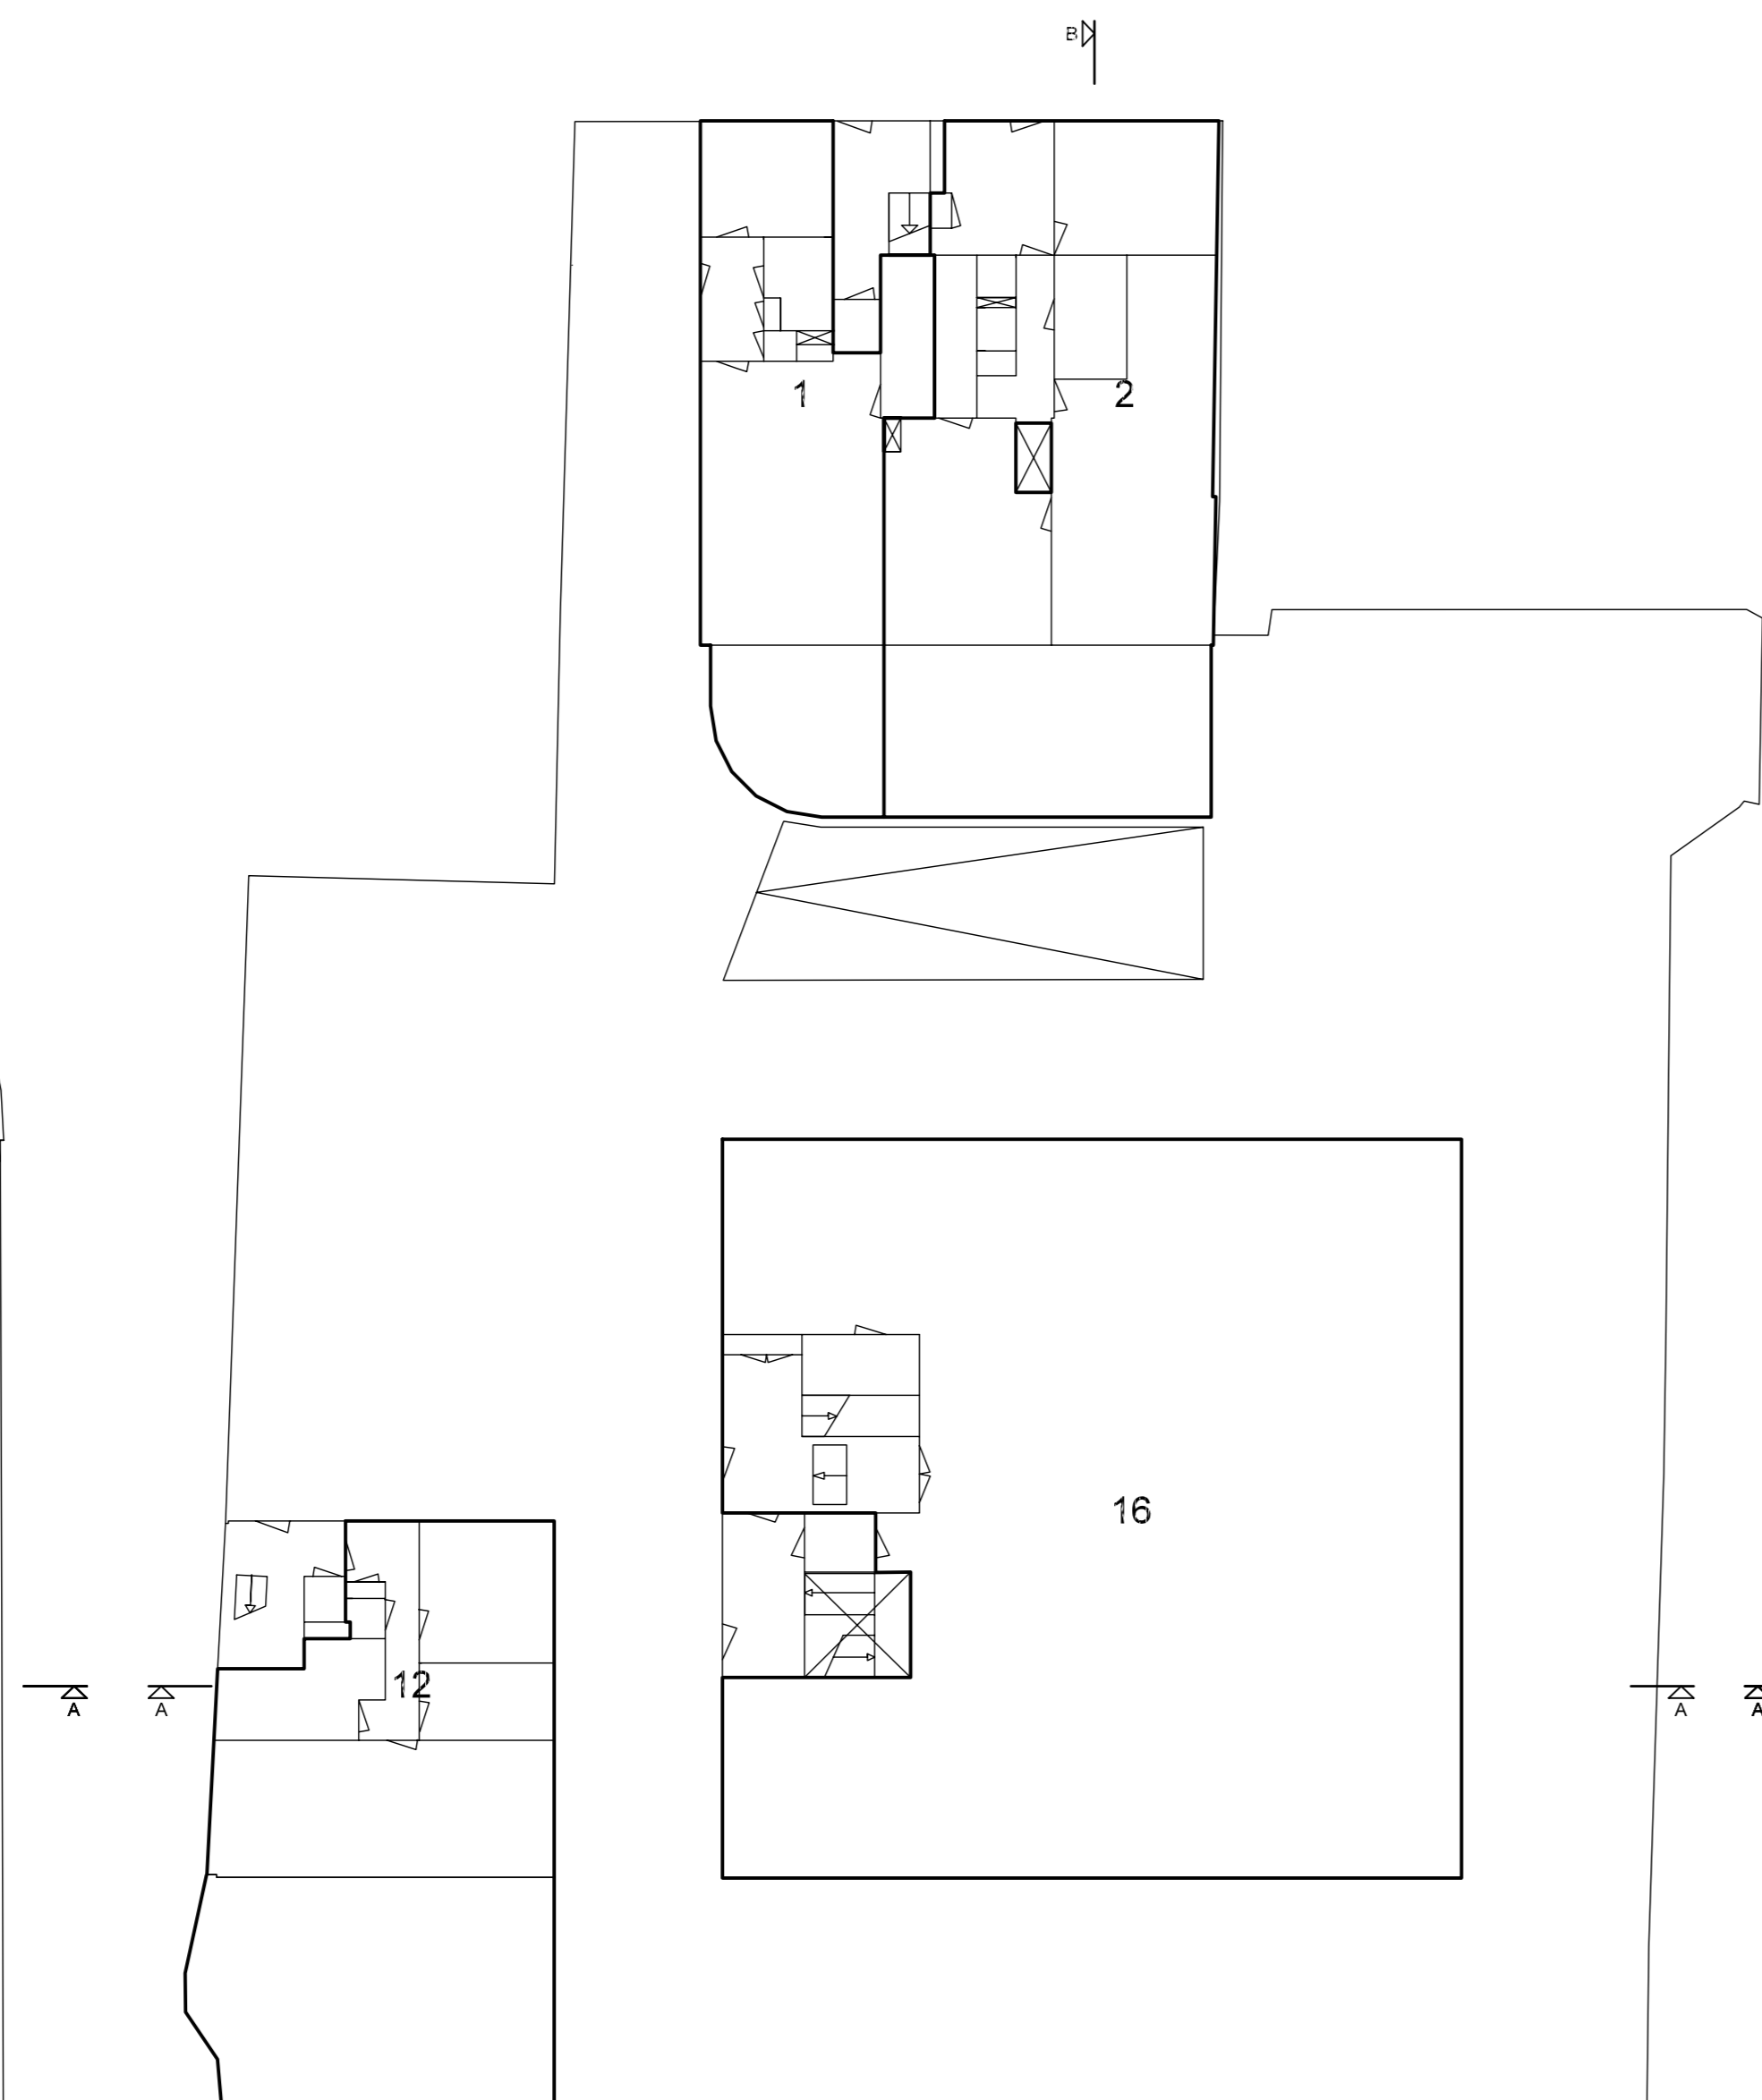



plattegrond begane grond
1:200

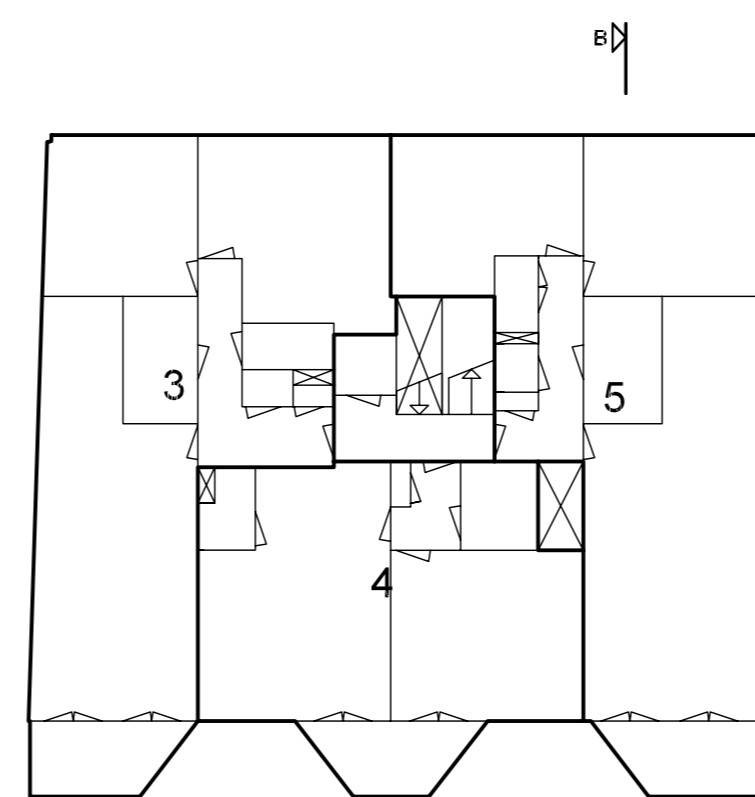

plattegrond eerste verdieping
1:200

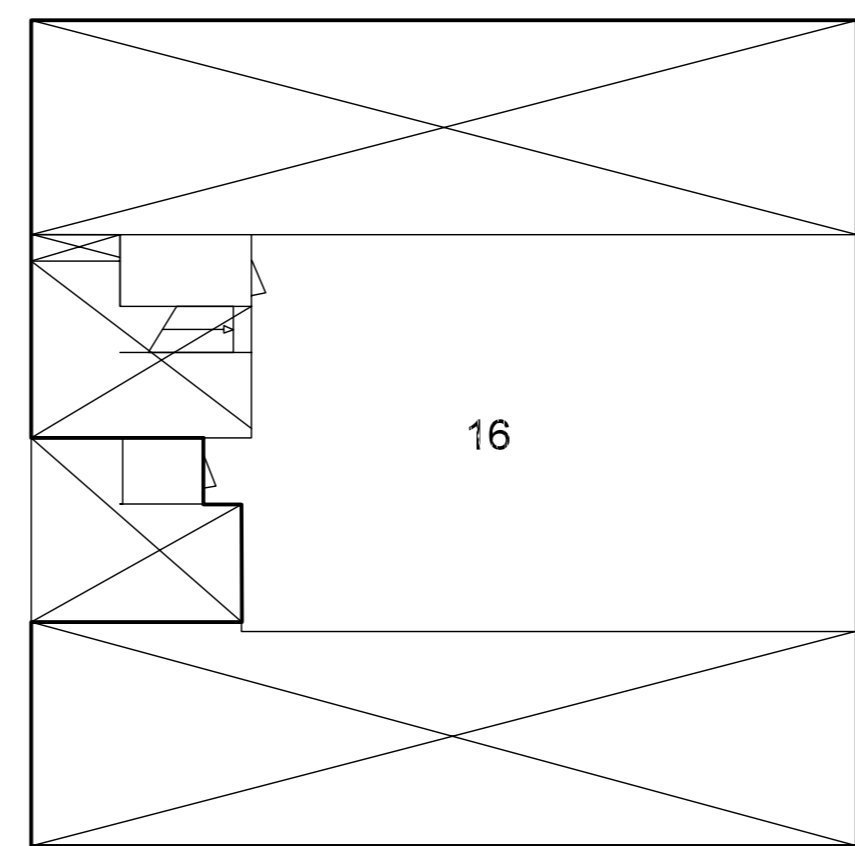

plattegrond tweede verdieping
1:200

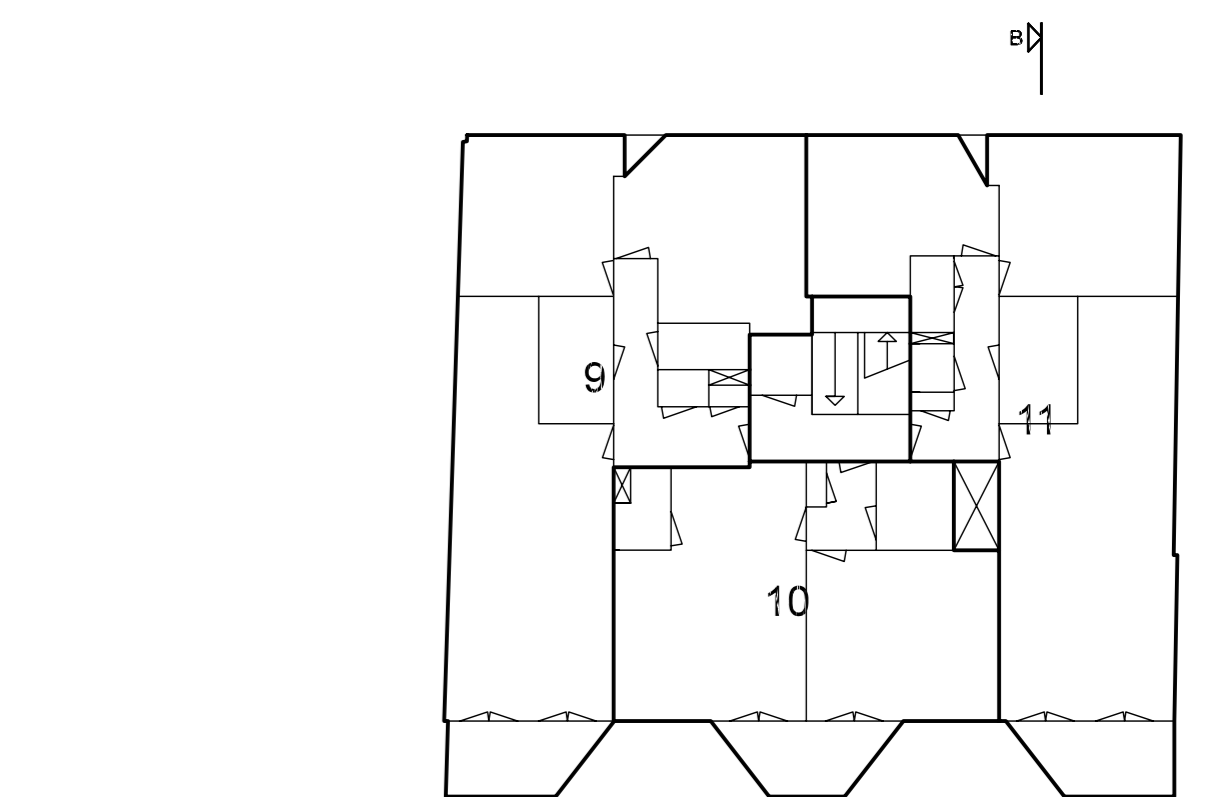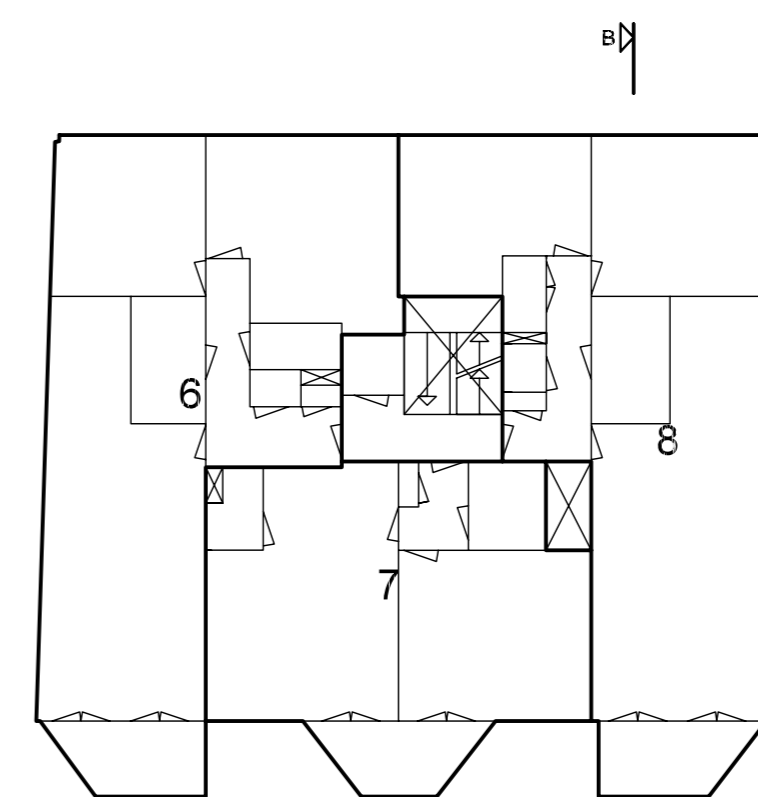

plattegrond derde verdieping
1:200



VOorgenomen splitsing in appartementsrechten
van de percelen:

Kadastraal bekend:

gemeente: AMSTERDAM sectie: M nummer: 6413
gemeente: AMSTERDAM sectie: M nummer: 214
gemeente: AMSTERDAM sectie: M nummer: 215

dd.

de Notaris:

Ontwerp:	Wijz:	Datum:	Getekend:
	F		E
	D		C
	B	23 september 2009	JL
nummers 16 toegevoegd in kelder	A	16 juli 2009	JL

Gedrukt op:	Formaat:	A0
Schaal:	1:200	
Datum:	21 april 2009	JL
Getekend:		
Fase:	SPL	
Project:	Projectnummer:	09-0303
Opdrachtgever:	Afschot:	
de Principaal		