

Gemeente : ROLDE
sectie : T
perceel : 592
schaal : 1:200



24194.S.00

PROJECT: NIEUWBOUW VRIJSTAANDE SCHUURWONING
ADRES: HOOFDSTRAAT 19, 9443AP SCHOONLOO
DATUM: 12-01-2026 SCHAAL 1:200

SITUATIE TEKening

**BURO
SMIT** BOUWKUNDIG
ONTWERP
ADVIES

Brunstingerstaat 4 Beilen 06 - 15 42 49 07

A3 (420 - 297)



MATERIAAL EN KLEURGEBRUIK:

gevels
voegwerk
trasraam
dakbedekking
kozijnen
draaiende delen
voordeur
boeidelen
hemelwaterafvoer

metsewerk
cement
metsewerk
dakpannen
meranti
meranti
meranti
hechthout
zink

rood/ bruin genuanceerd
antraciet antraciet
keramisch pannen mat zwart
RAL 9001 RAL 9001 RAL 7021
RAL 9001 blank

24194.S.05

PROJECT: NIEUWBOUW VRIJSTAANDE WOONBOERDERIJ

ADRES: HOOFDSTRAAT 19,9443AP SCHOONLOO


DATUM: 12-01-2026SCHAAL 1:100

SCHETSONTWERP

**BURO
SMIT** BOUWKUNDIG
ONTWERP
ADVIES

Brunstingerstaat 4 Beilen 06 - 15 42 49 07

A3 (420 - 297)

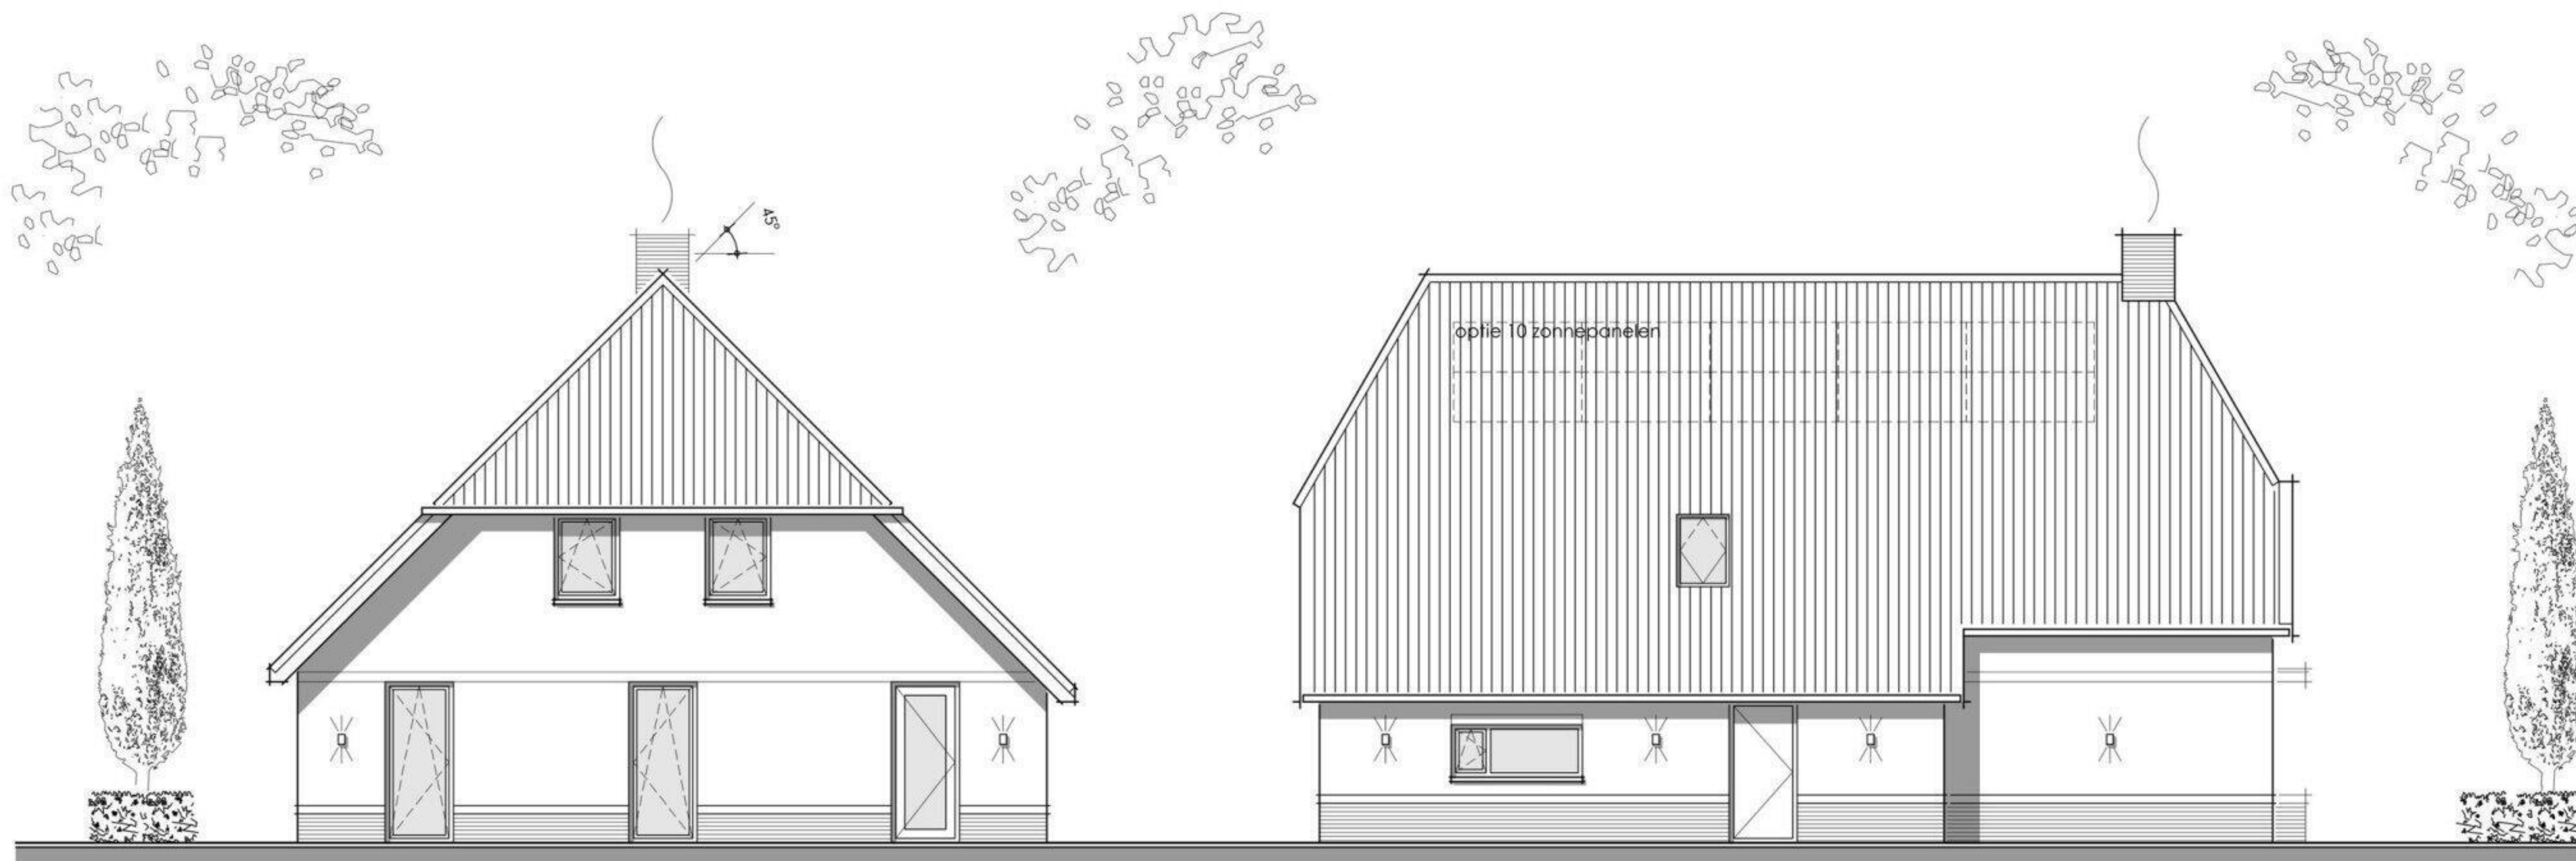

ACHTERGEVEL

LINKER ZIJGEVEL

MATERIAAL EN KLEURGEBRUIK:

gevels	gevels	metselwerk	rood/	bruin	genuanceerd
voegwerk		hout	zwart	antraciet	antraciet
trasraam		cement	keramisch	pannen mat	zwart
dakbedekking		metselwerk	RAL 9001	RAL 9001	RAL 7021
kozijnen		dakpannen	RAL 9001	blank	
draaiende	delen	meranti			
voordeur		meranti			
boeidelen		meranti			
hemelwaterafvoer		hechthout			
		zink			

24194.S.06

PROJECT: NIEUWBOUW VRIJSTAANDE WOONBOERDERIJ

ADRES: HOOFDSTRAAT 19,9443AP SCHOONLOO


DATUM: 12-01-2026SCHAAL 1:100

SCHETSONTWERP


**BURO
SMIT** BOUWKUNDIG
ONTWERP
ADVIES

Brunstingerstaat 4 Beilen 06 - 15 42 49 07

A3 (420 - 297)

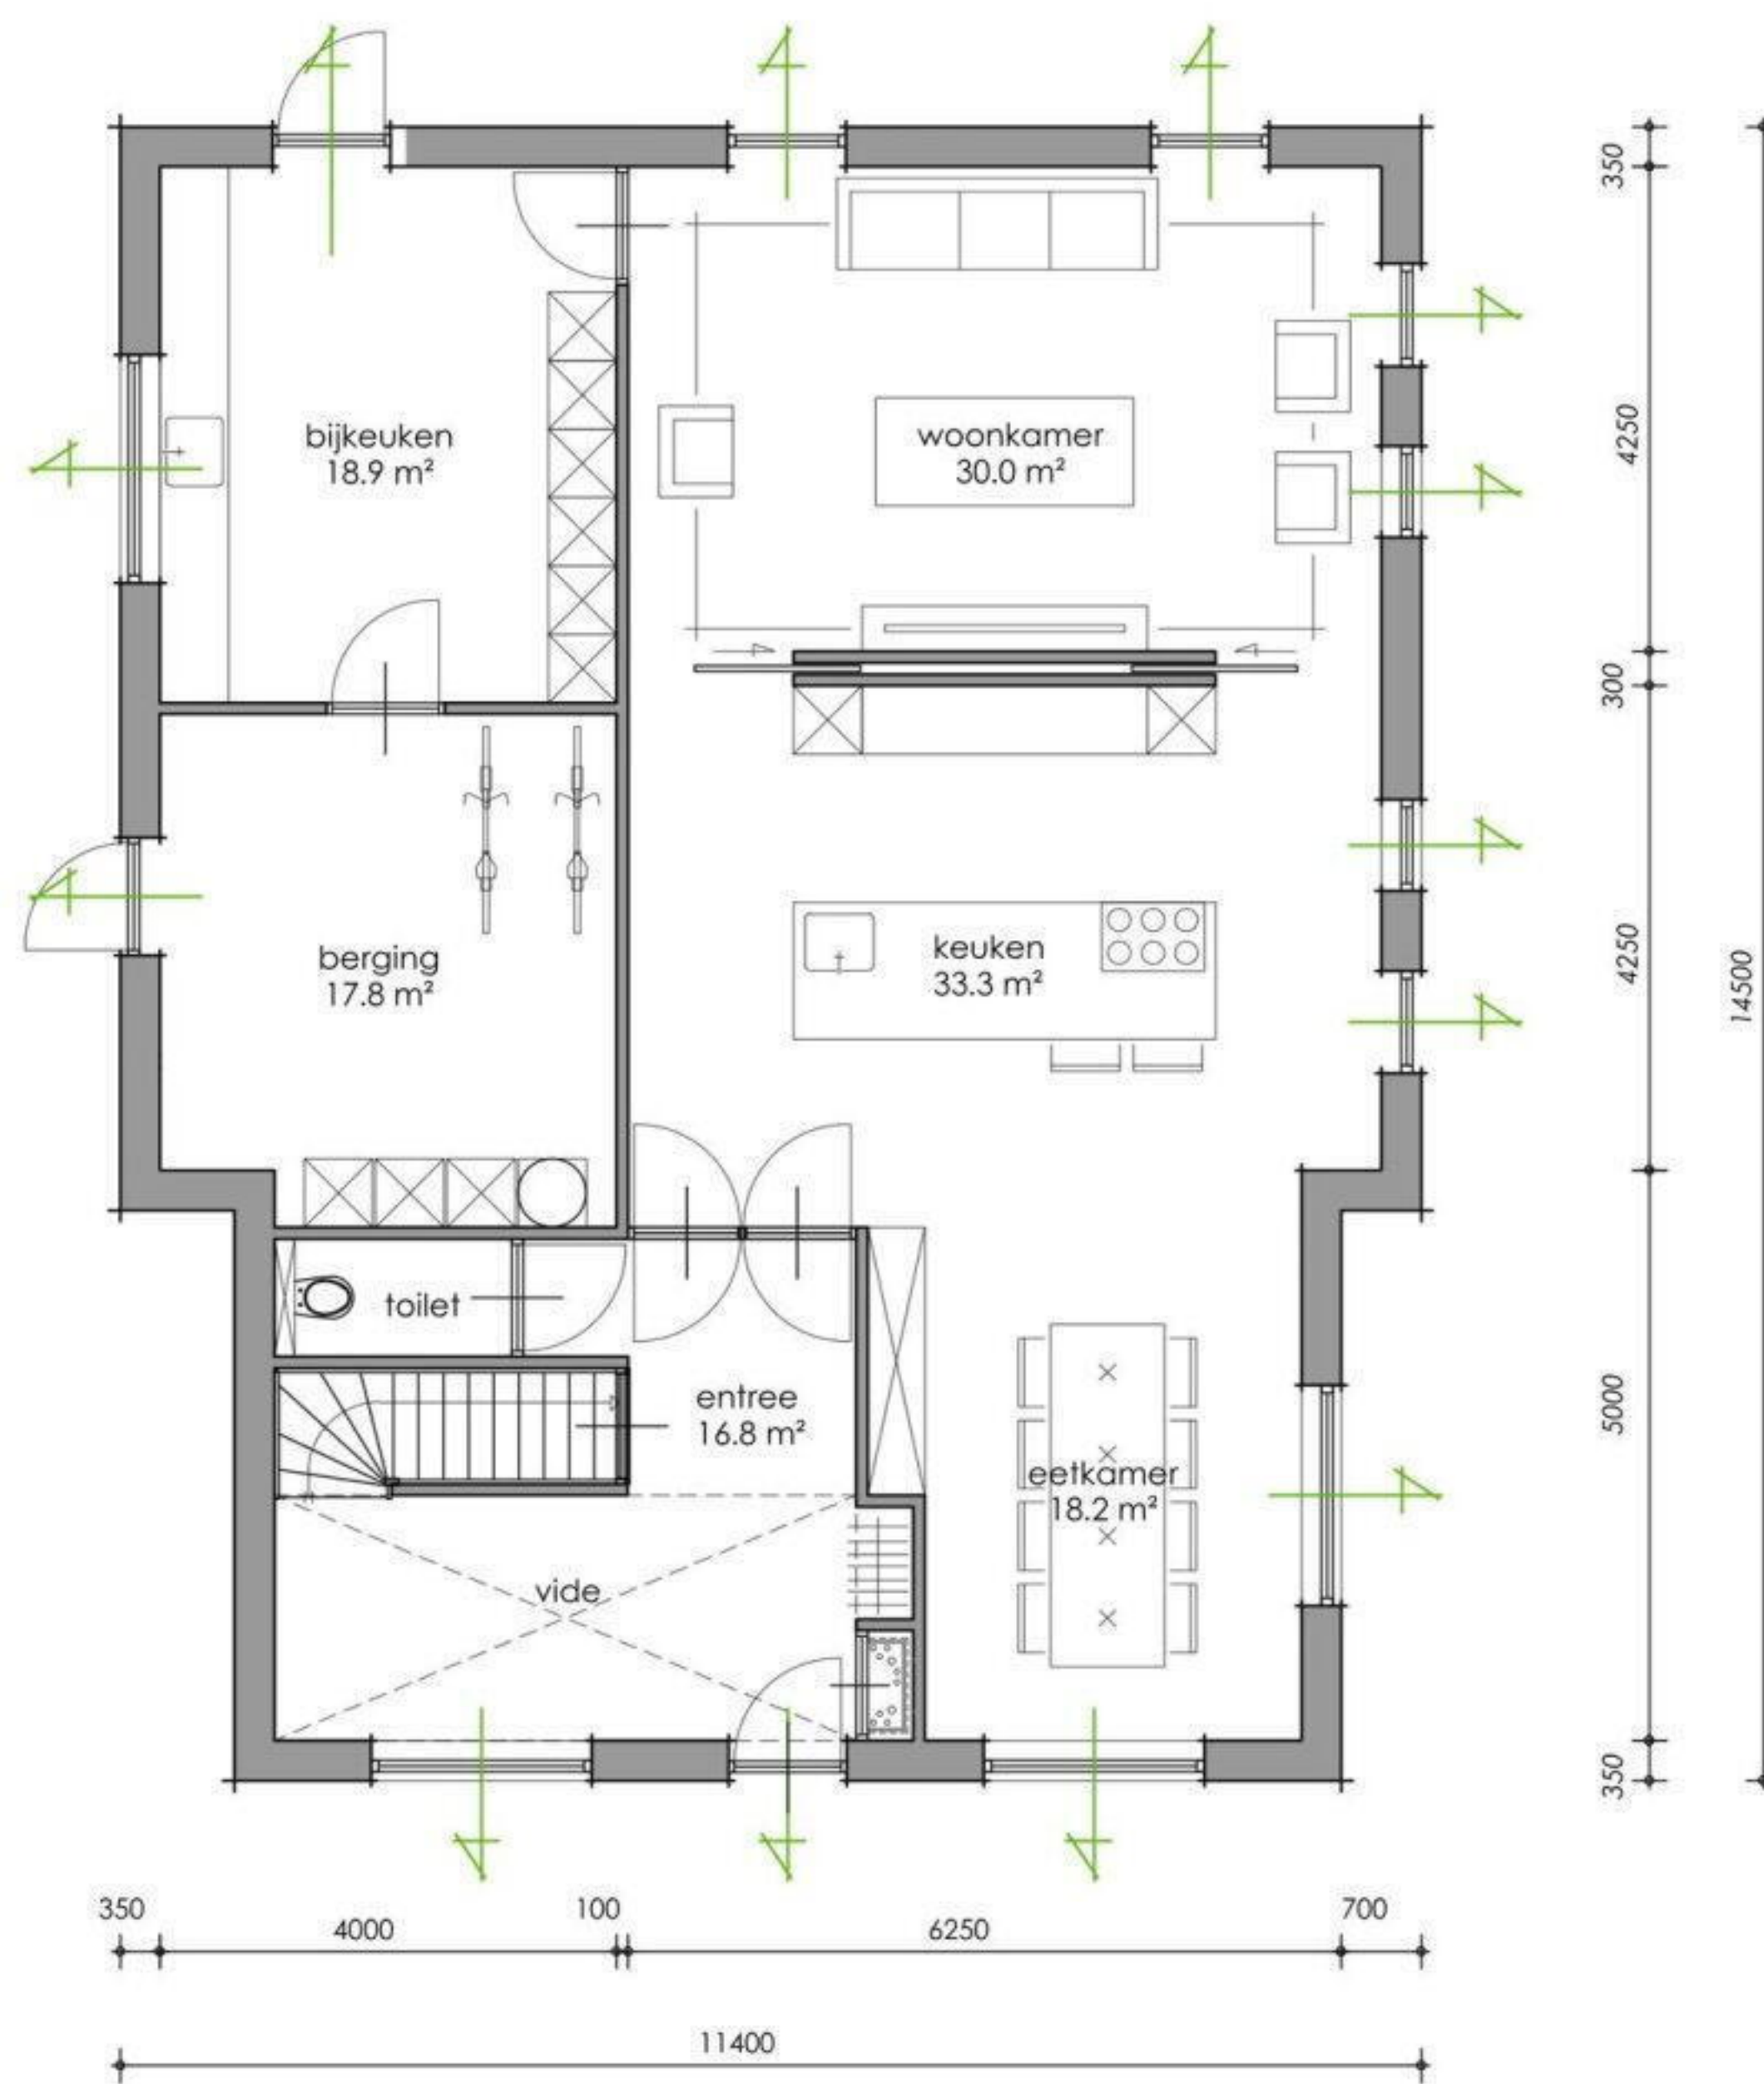

BEGANE GROND

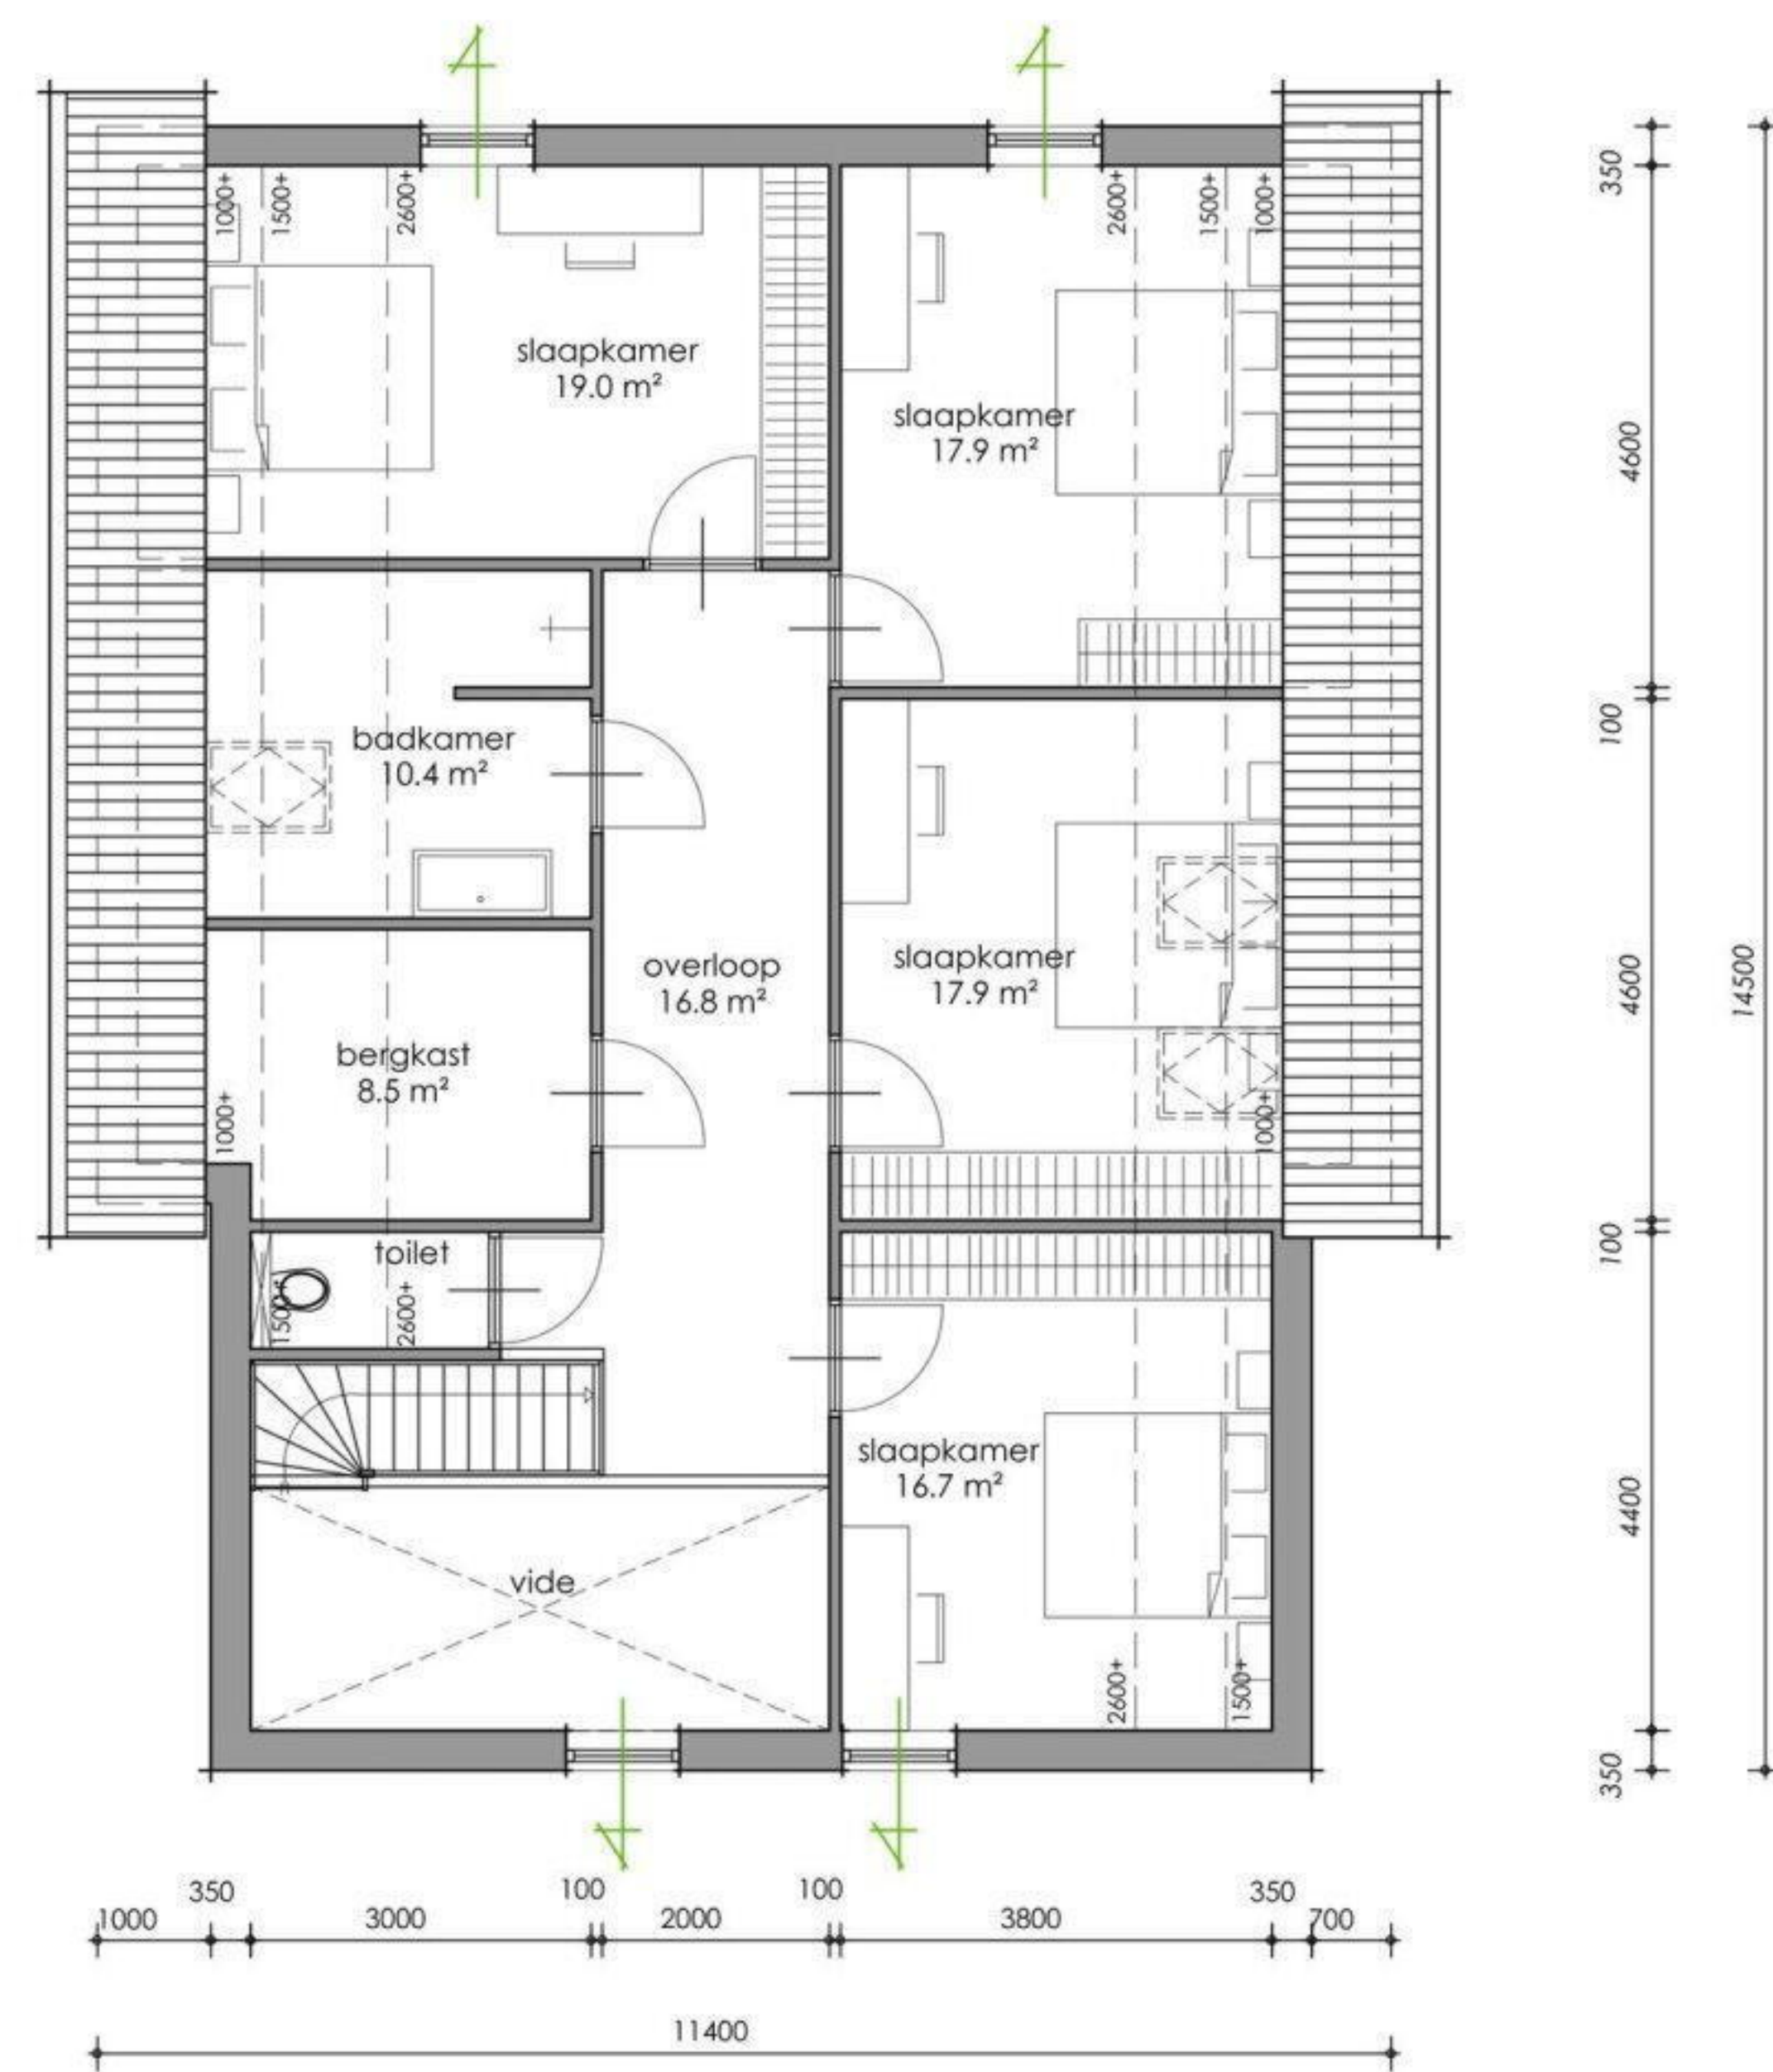

VERDIEPING

24194.S.04

PROJECT: NIEUWBOUW VRIJSTAANDE WOONBOERDERIJ

ADRES: HOOFDSTRAAT 19,9443AP SCHOONLOO


DATUM: 12-01-2026SCHAAL 1:100

SCHETSONTWERP

**BURO
SMIT** BOUWKUNDIG
ONTWERP
ADVIES

Brunstingerstaat 4 Beilen 06 - 15 42 49 07

A3 (420 - 297)

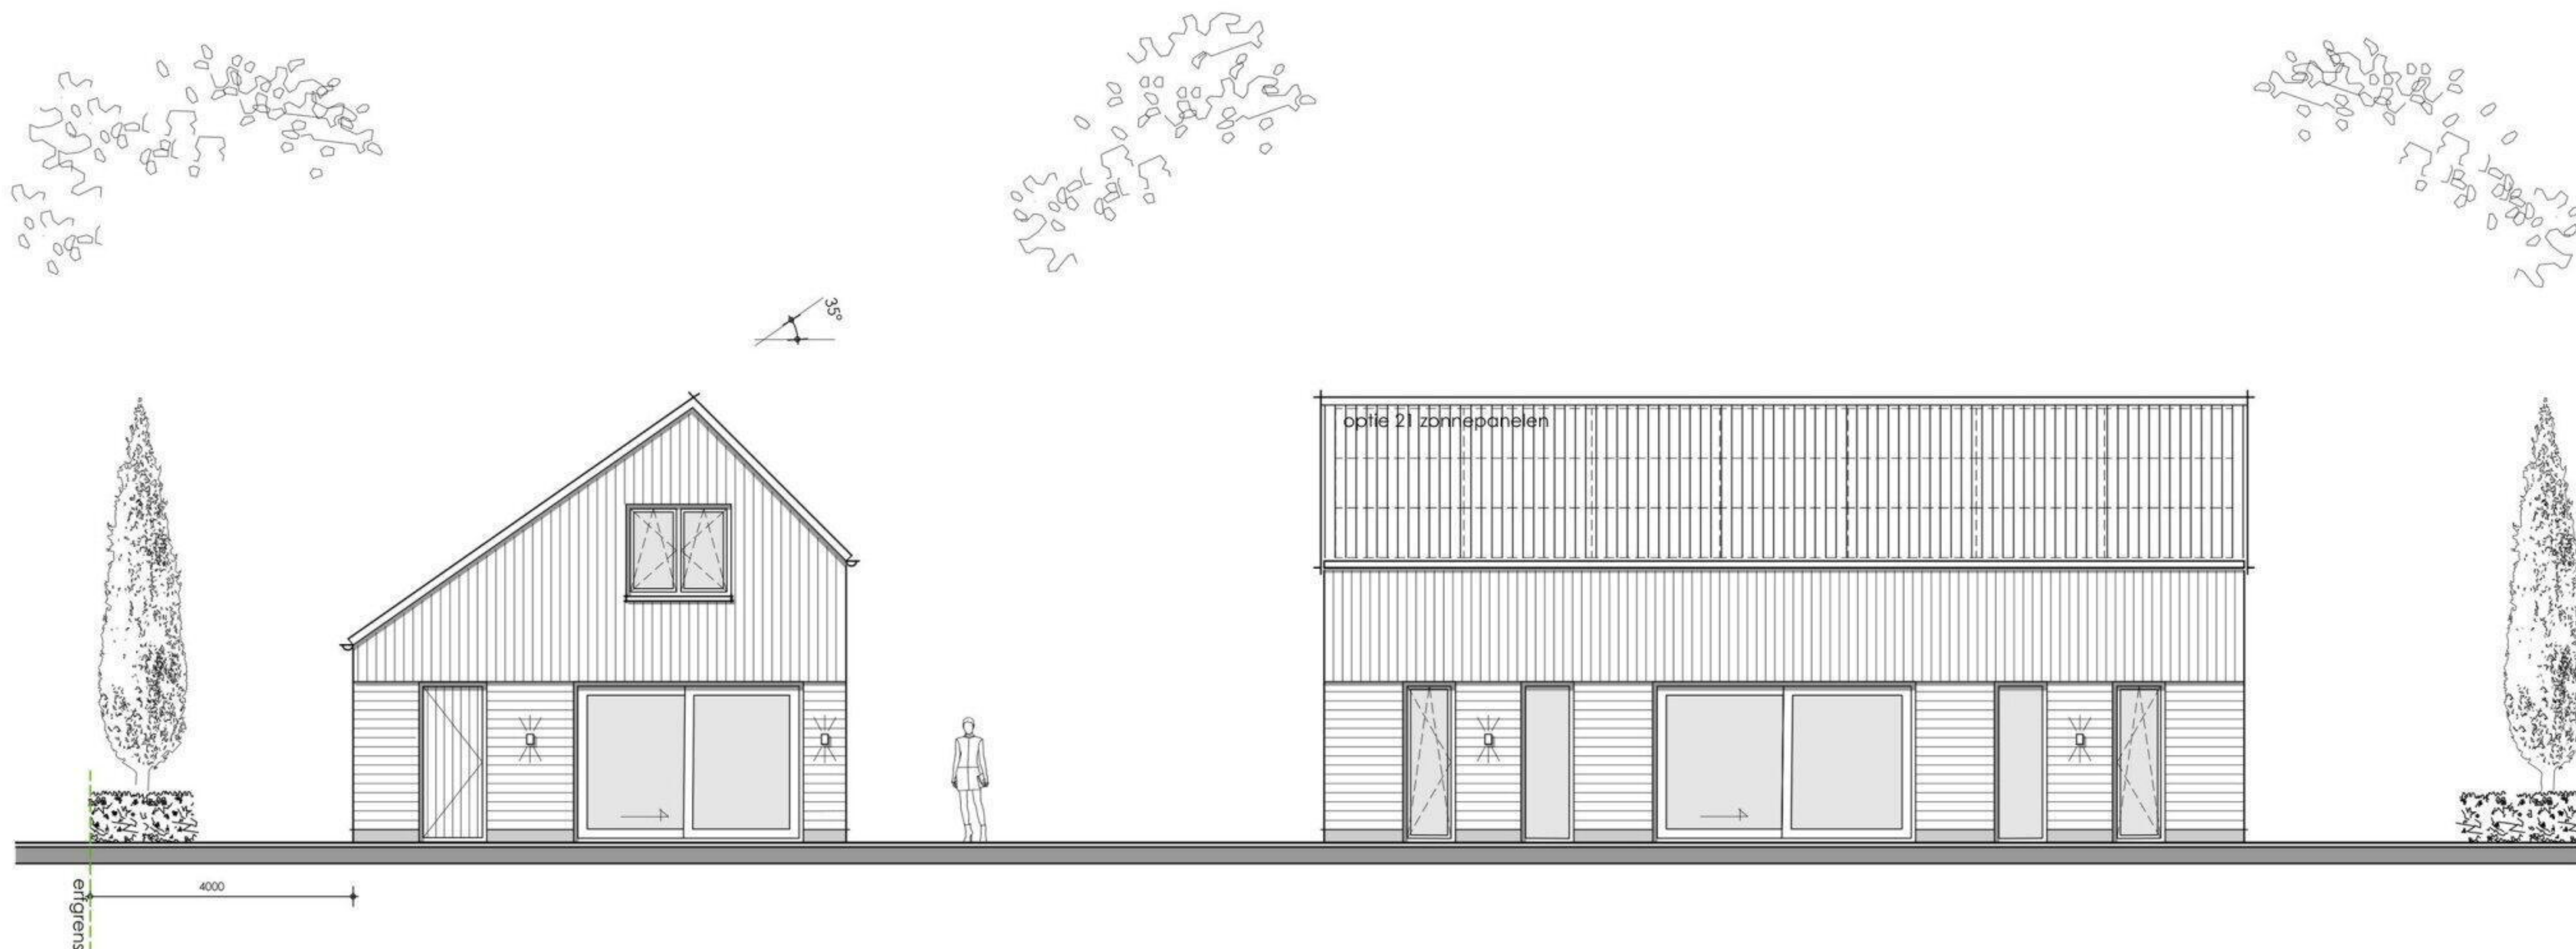

ACHTERGEVEL

LINKER ZIJGEVEL

24194.S.03

PROJECT: NIEUWBOUW VRIJSTAANDE SCHUURWONING

ADRES: HOOFDSTRAAT 19, 9443AP SCHOONLOO

DATUM: 12-01-2026

SCHAAL 1:100

MATERIAAL EN KLEURGEBRUIK:

gevels
trasraam
dakbedekking
kozijnen
draaiende delen
voordeur
hemelwaterafvoer


hout
verzelcimentplaat
dakpannen
meranti meranti
meranti zink

zwart antraciet keramisch
pannen mat zwart antraciet
antraciet antraciet blank

SCHETSONTWERP

**BURO
SMIT** BOUWKUNDIG
ONTWERP
ADVIES

Brunstingerstaat 4 Beilen 06 - 15 42 49 07

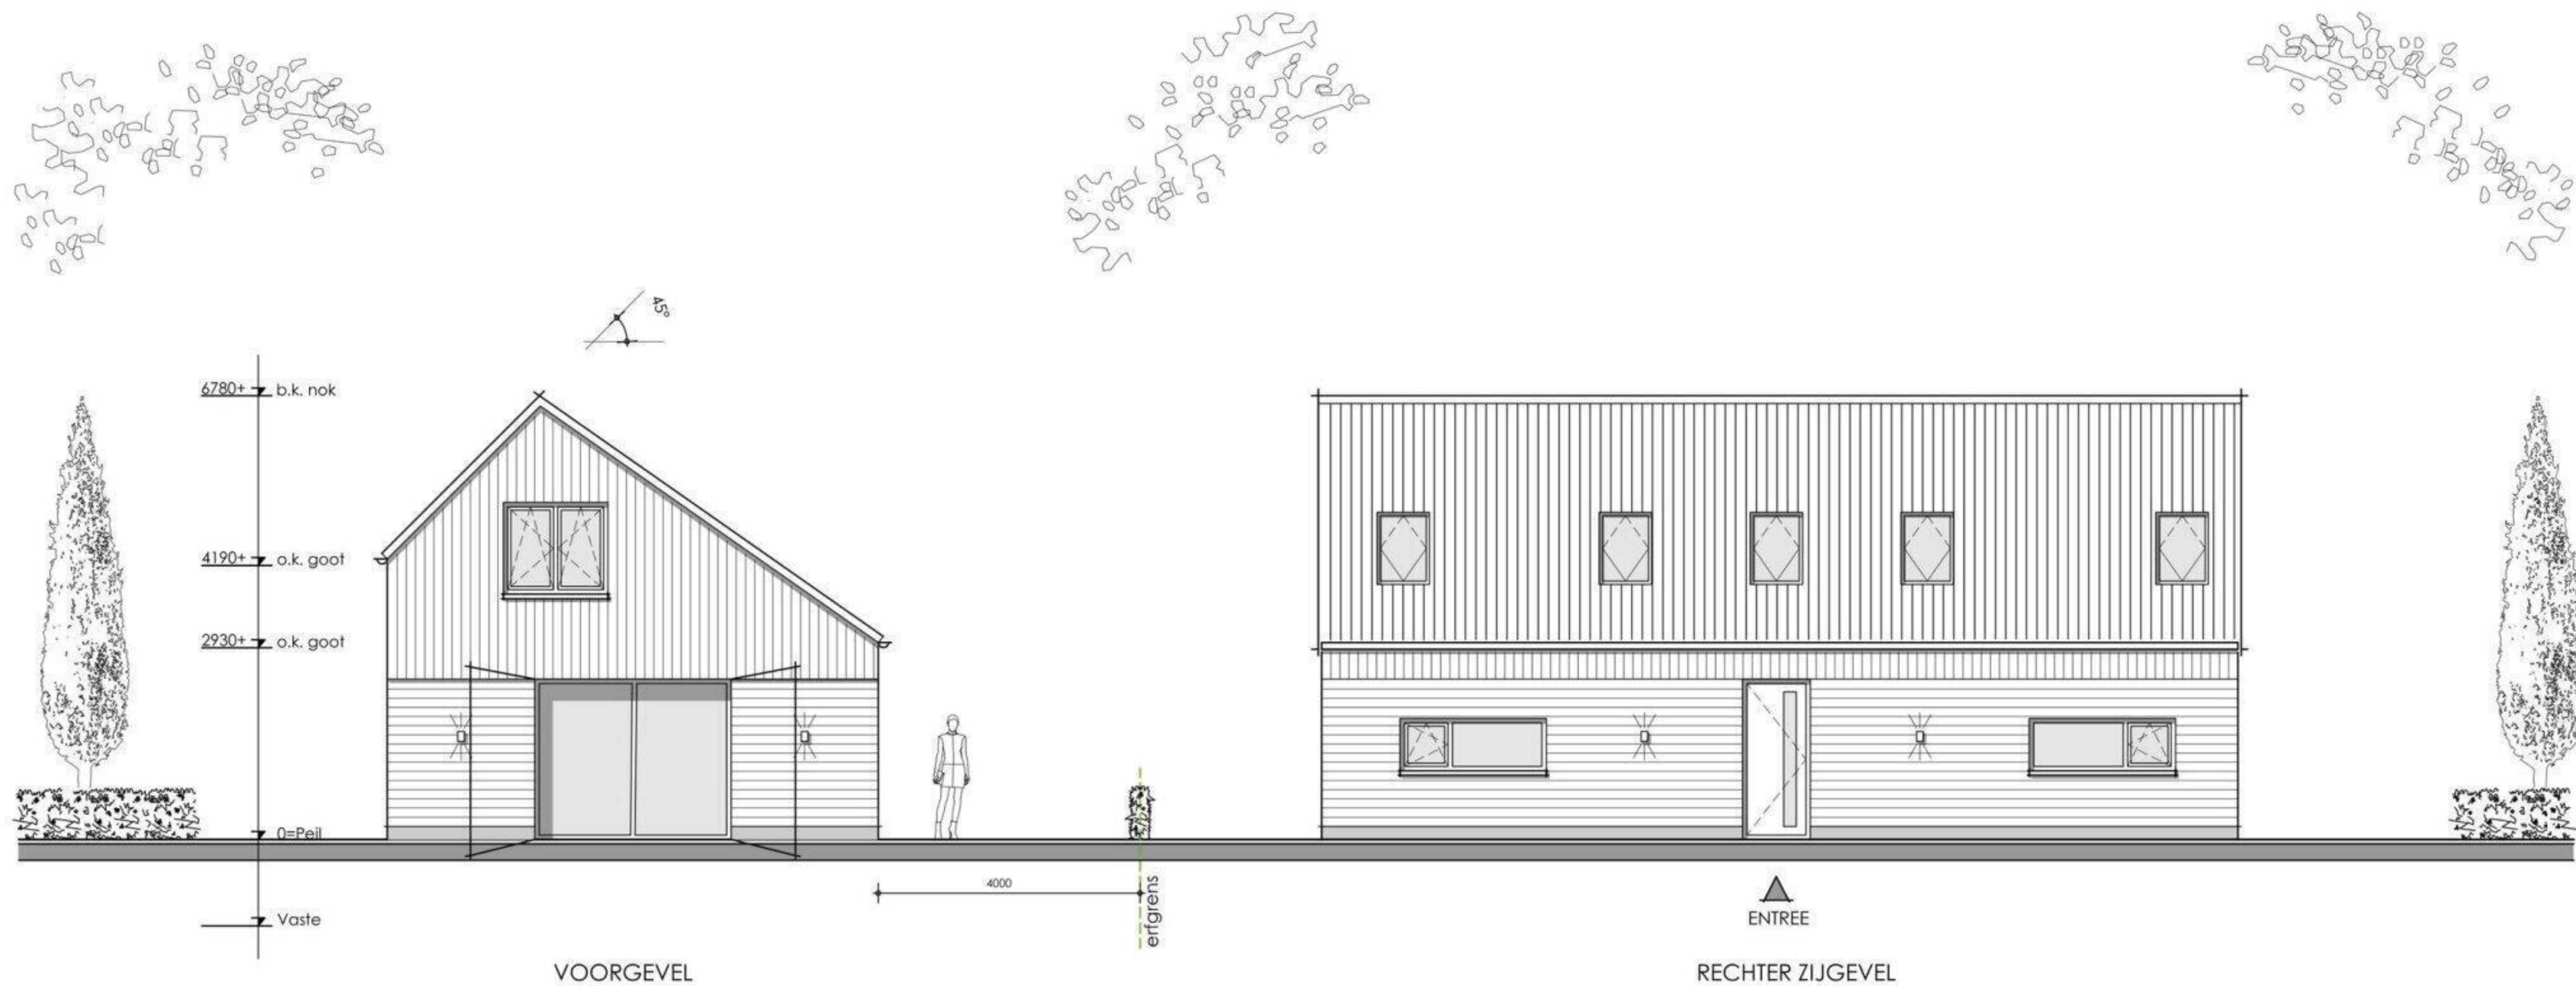

24194.S.02

PROJECT: NIEUWBOUW VRIJSTAANDE SCHUURWONING

ADRES: HOOFDSTRAAT 19, 9443AP SCHOONLOO

DATUM: 12-01-2026

SCHAAL 1:100

MATERIAAL EN KLEURGEBRUIK:

gevels
trasraam
dakbedekking
kozijnen
draaiende delen
voordeur
hemelwaterafvoer

hout
verzelcementplaat
dakpannen
meranti meranti
meranti zink



zwart antraciet keramisch
pannen mat zwart antraciet
antraciet antraciet blank

SCHETSONTWERP

**BURO
SMIT** BOUWKUNDIG
ONTWERP
ADVIES

Brunstingerstaat 4 Beilen 06 - 15 42 49 07

A3 (420 - 297)

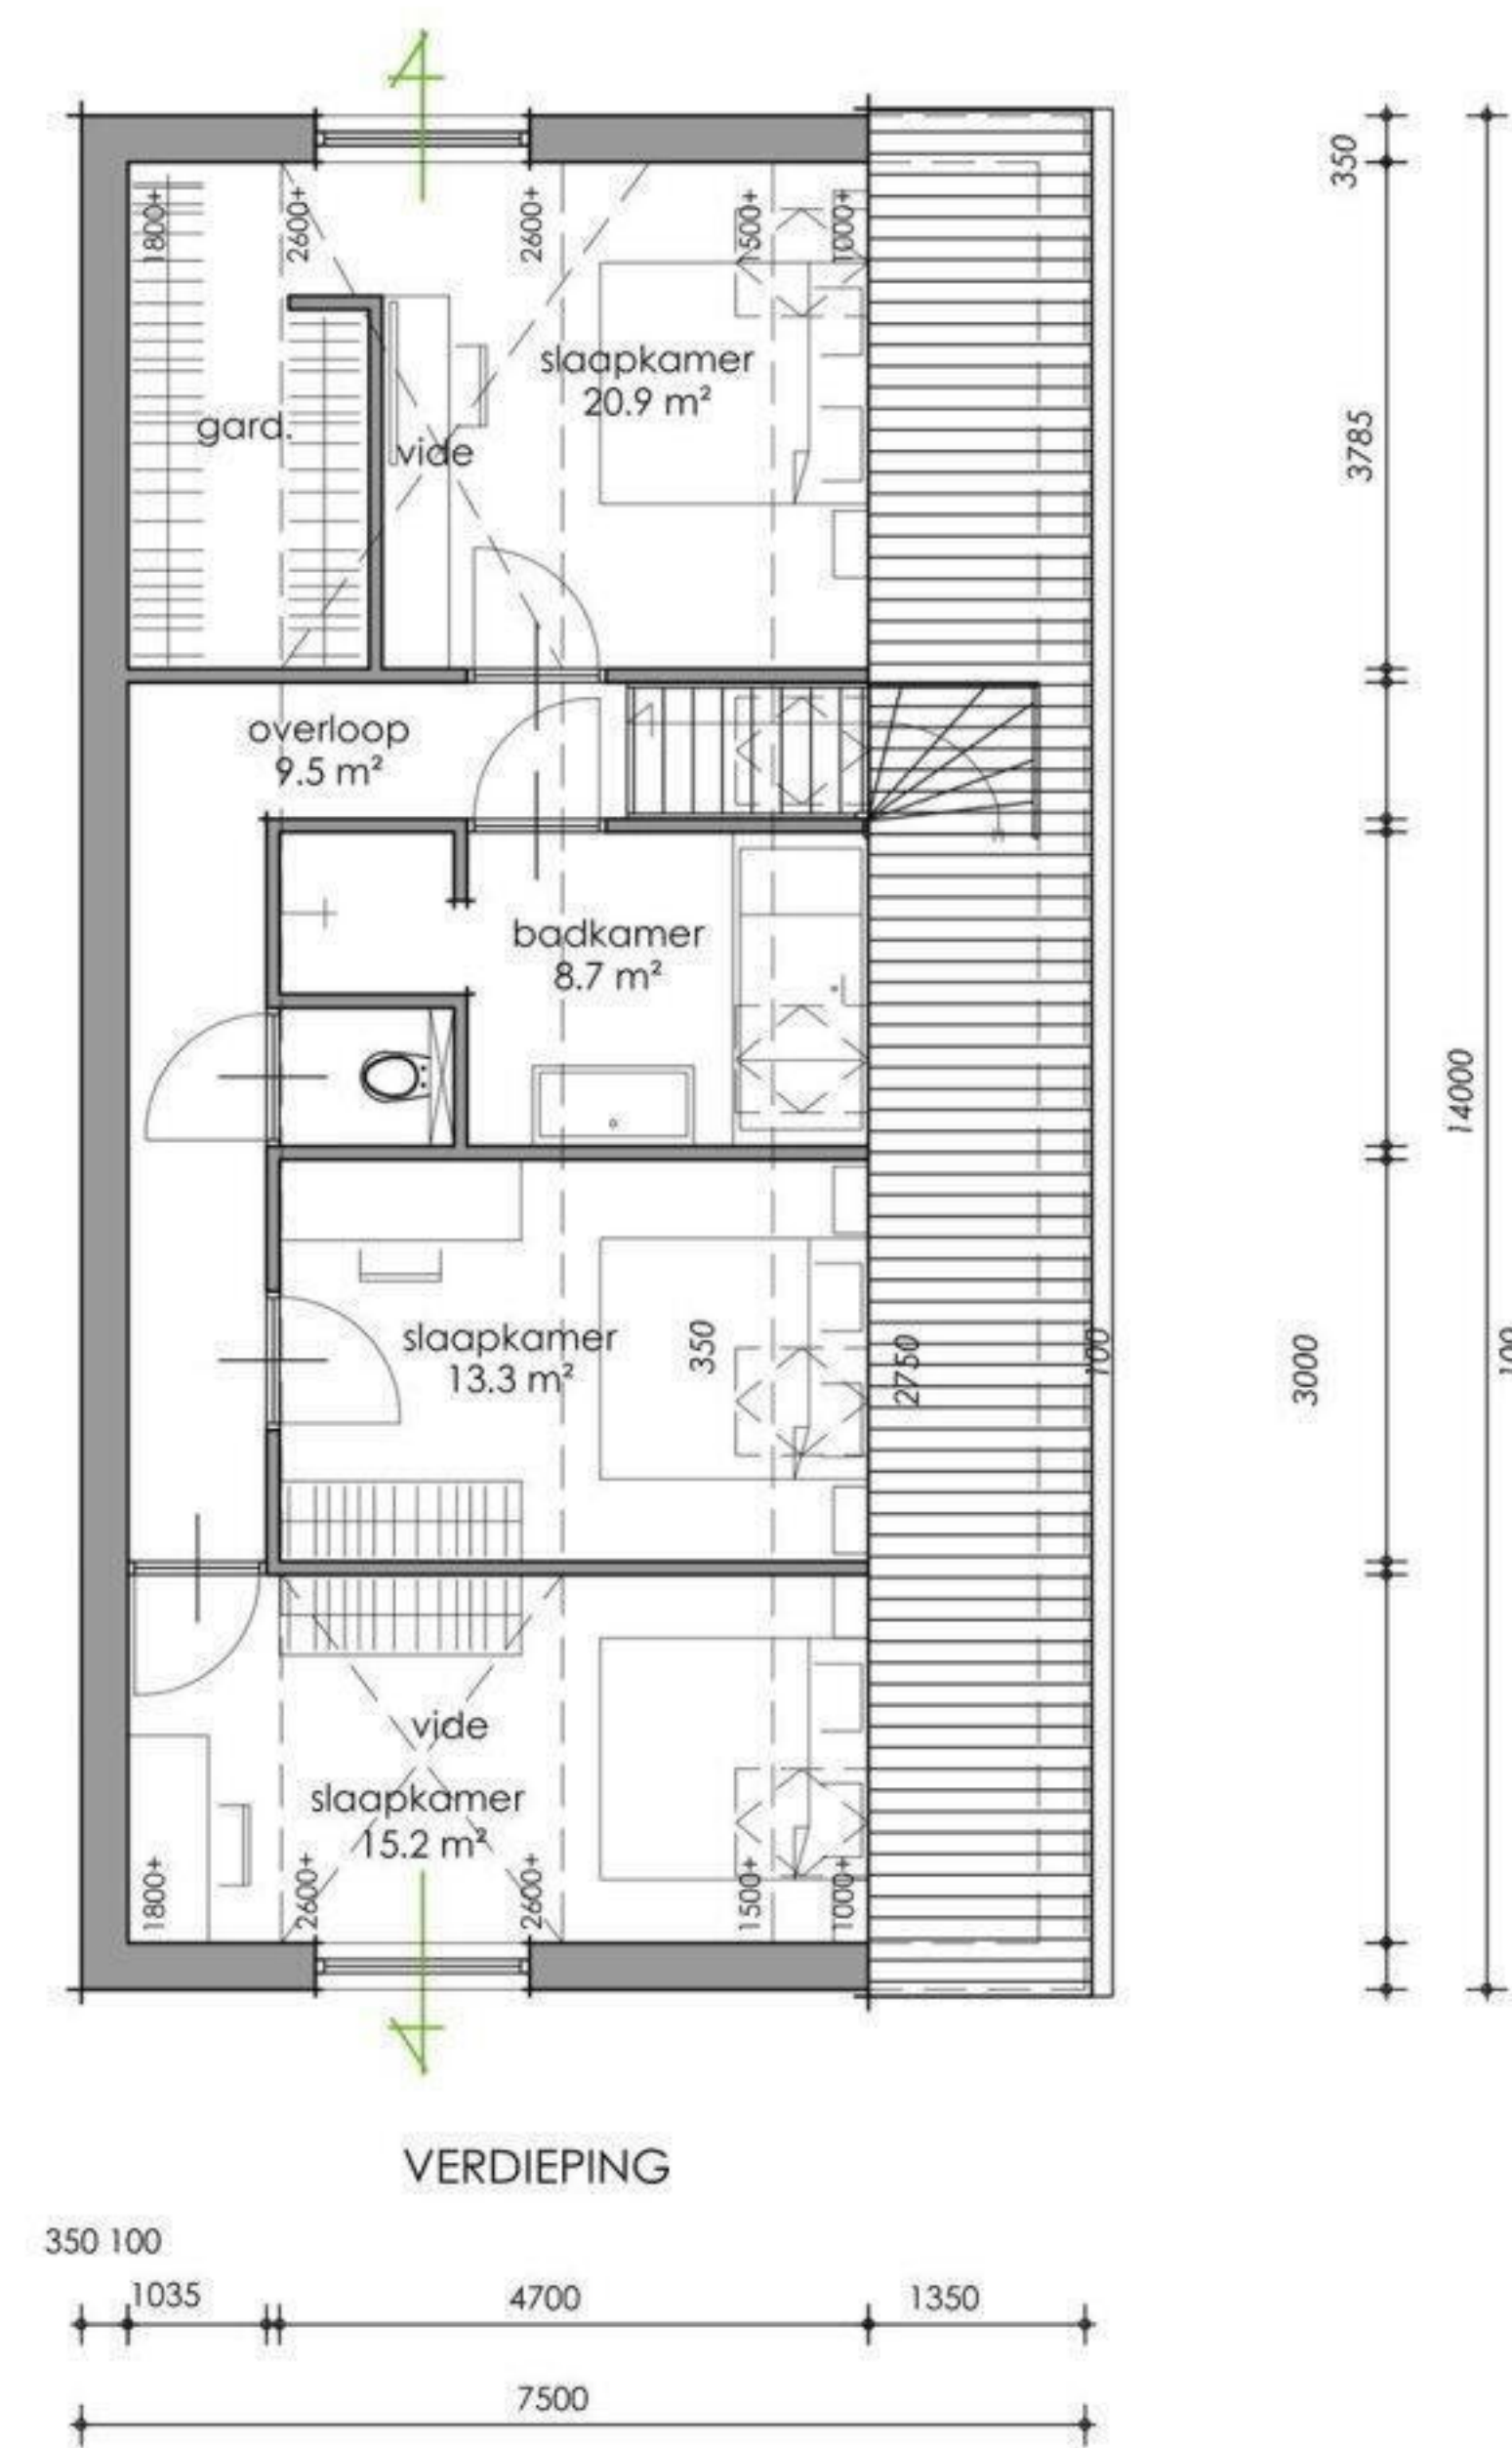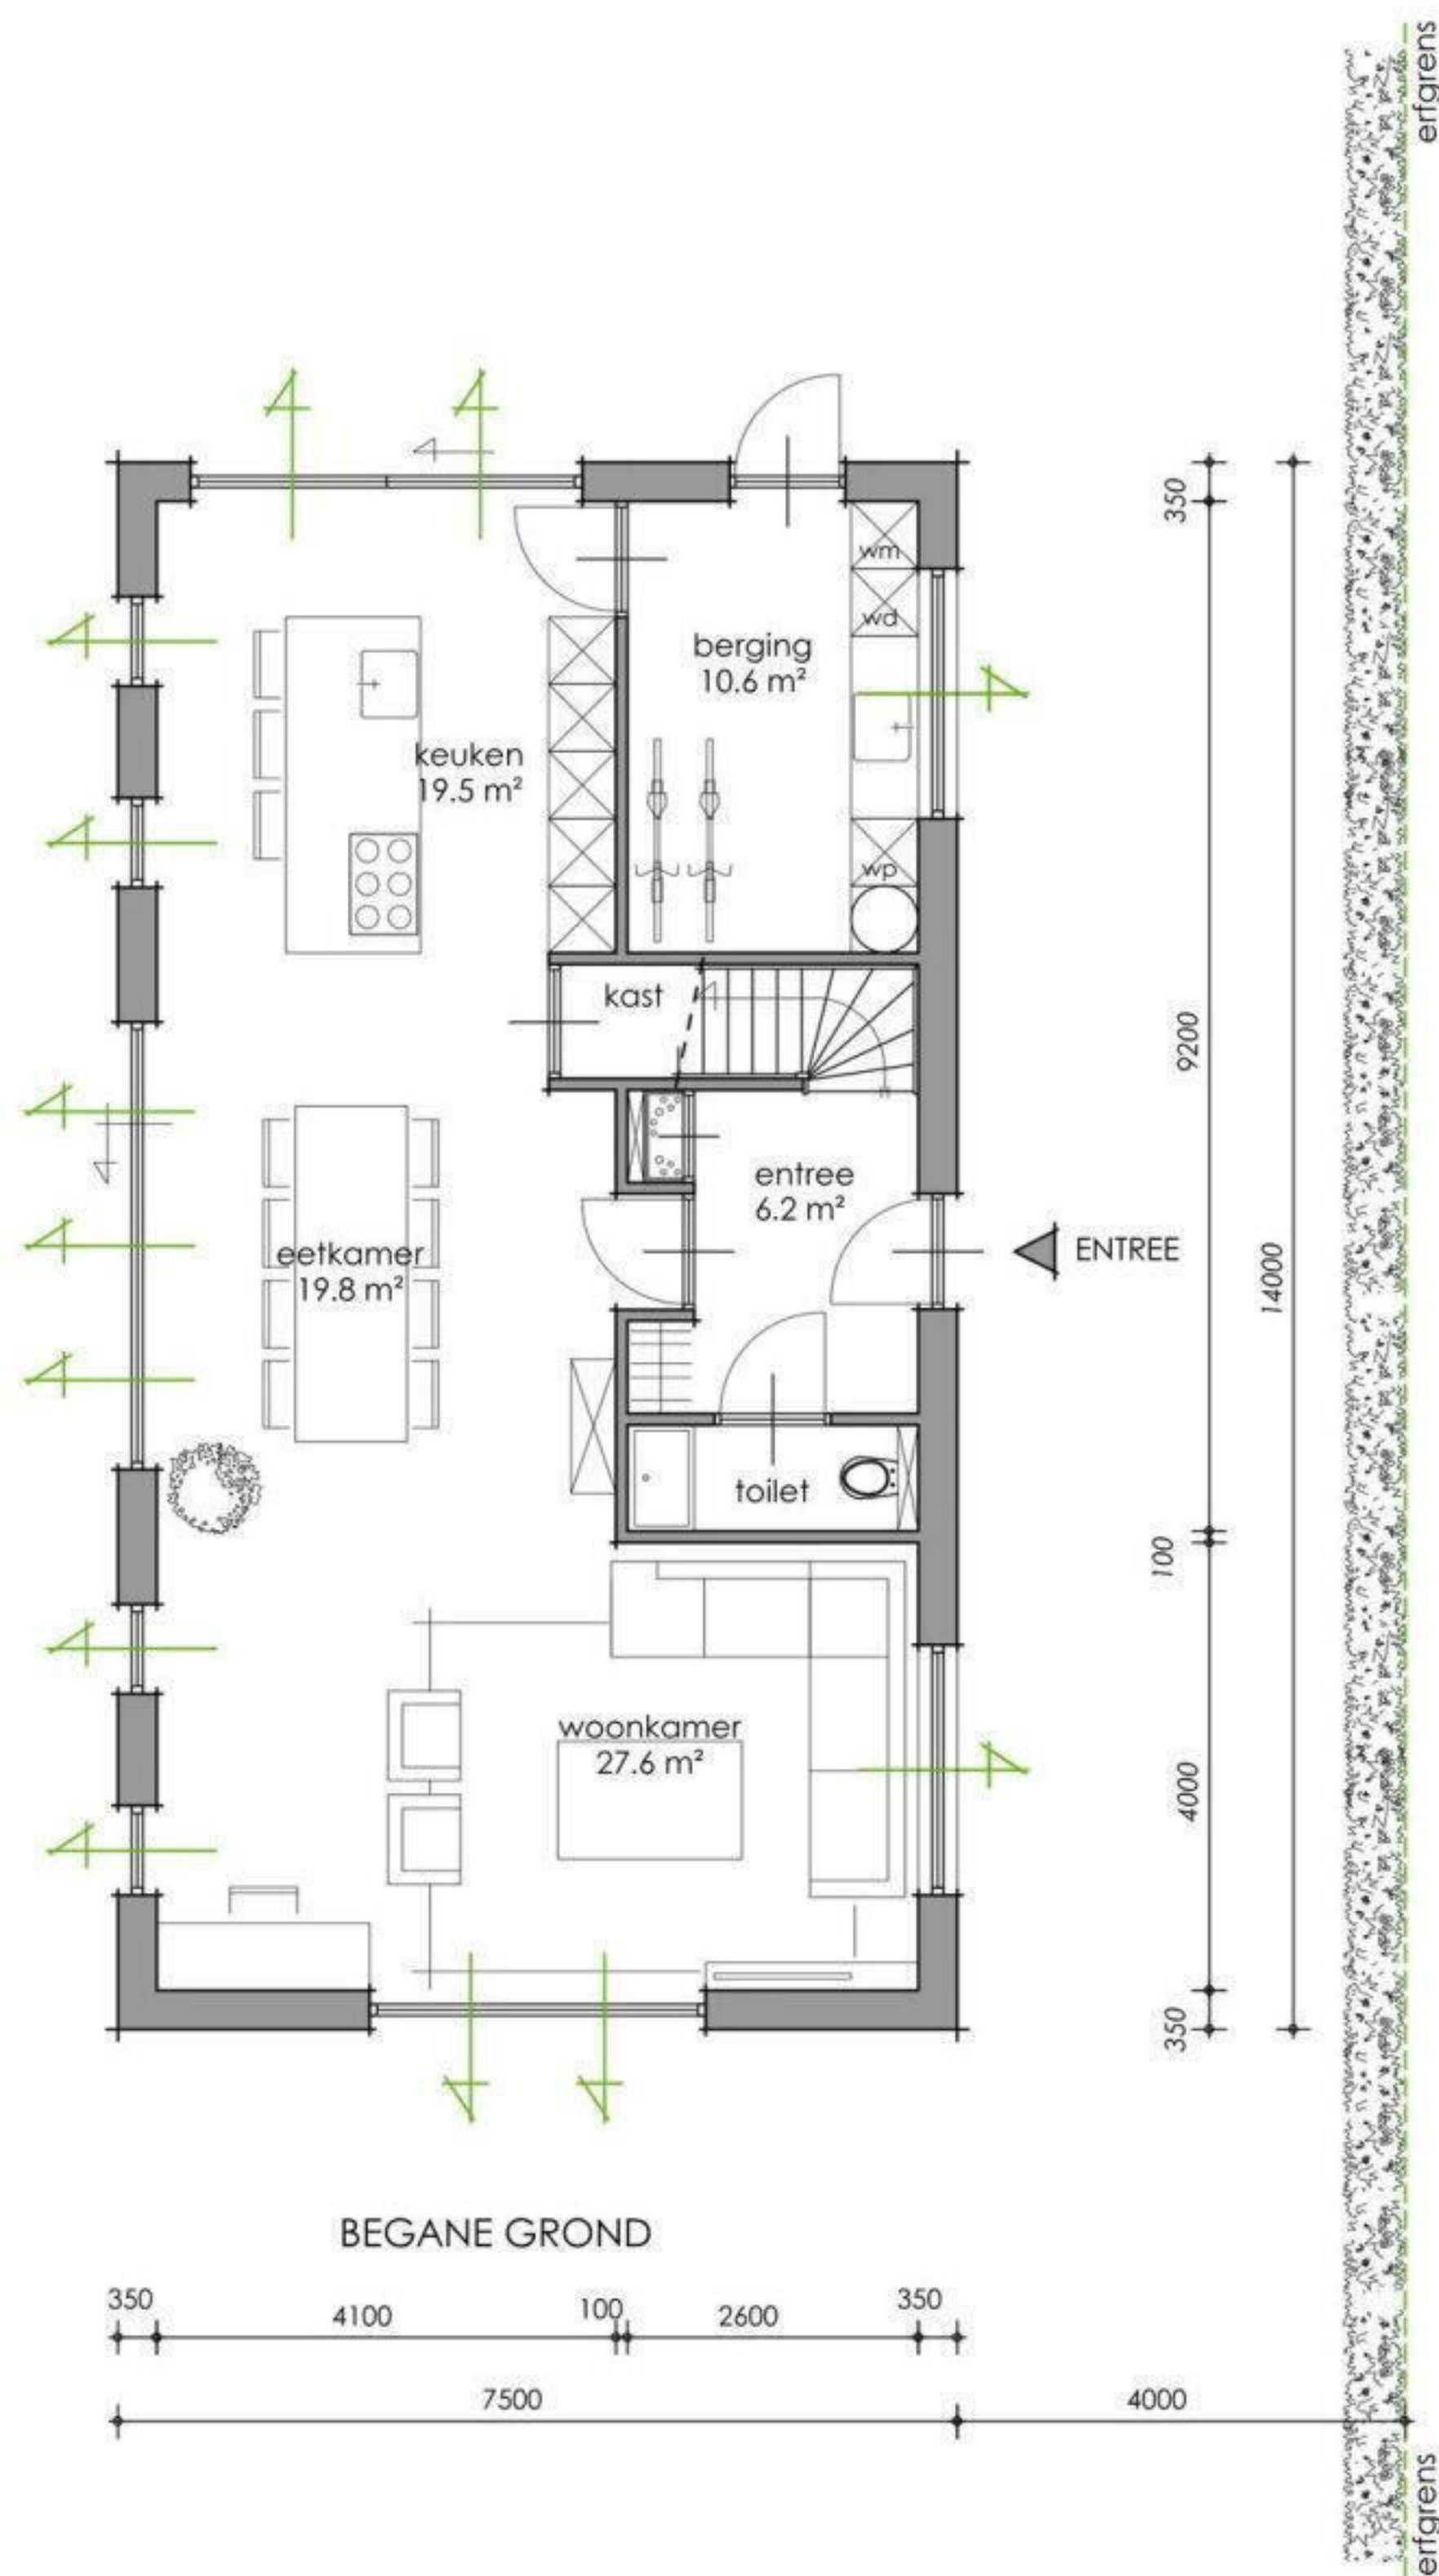

24194.S.01

PROJECT: NIEUWBOUW VRIJSTAANDE SCHUURWONING

ADRES: HOOFDSTRAAT 19, 9443AP SCHOONLOO

DATUM: 12-01-2026

SCHAAL 1:100

SCHETSONTWERP

**BURO
SMIT** BOUWKUNDIG
ONTWERP
ADVIES

Brunstingerstaat 4 Beilen 06 - 15 42 49 07

A3 (420 - 297)