
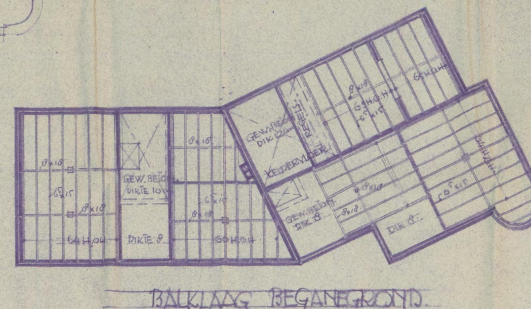
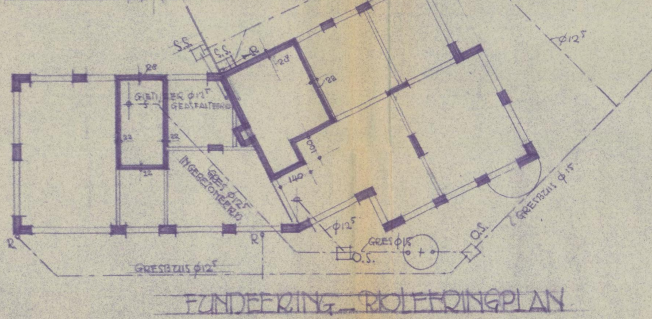
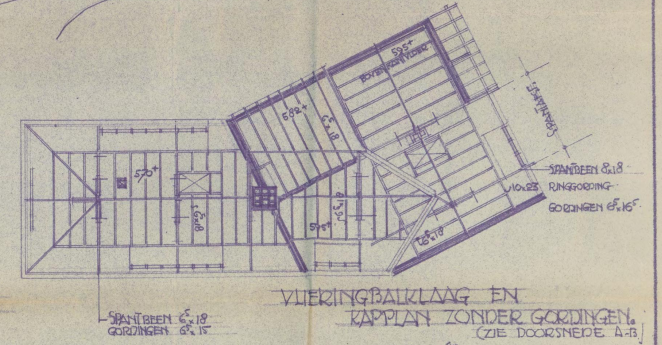
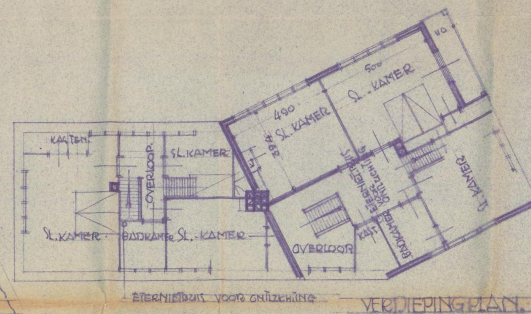
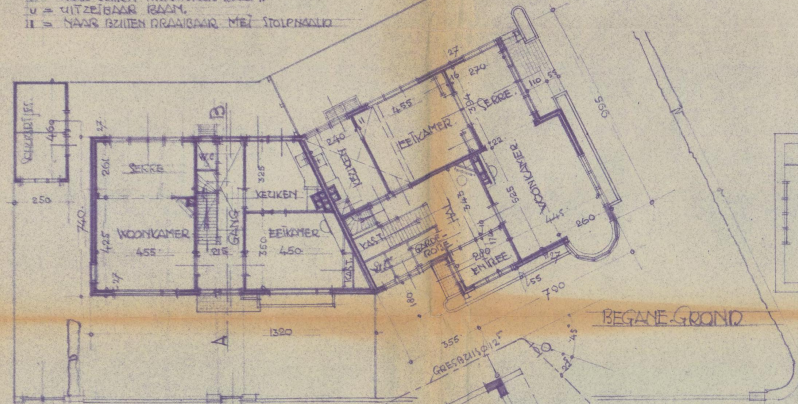


PLAN VOOR DUBBEL WOONHUIS IN HET STADSPARK TE MEPPEL OP SCHAAI 1:100.

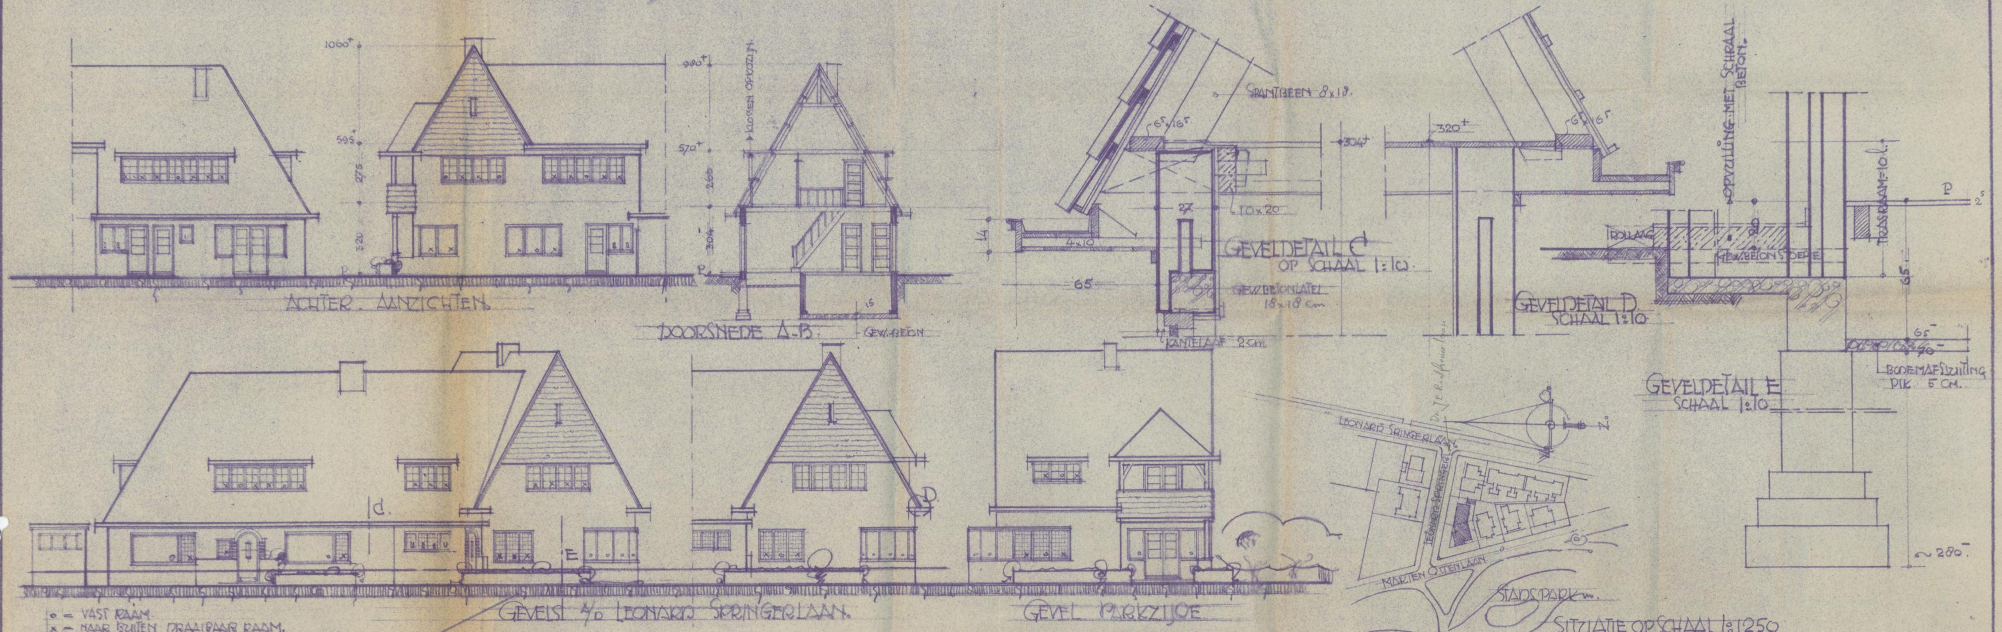

MEPPEL, 27/1/30
DE AANNEMER.

Legenda toegepaste uitzonderingsgrondslagen

In dit document zijn gegevens geanonimiseerd op grond van:

Wet	Artikel	Omschrijving	Pagina's
Wet open overheid	Art. 5.1 lid 2 sub e	De eerbiediging van de persoonlijke levenssfeer	1