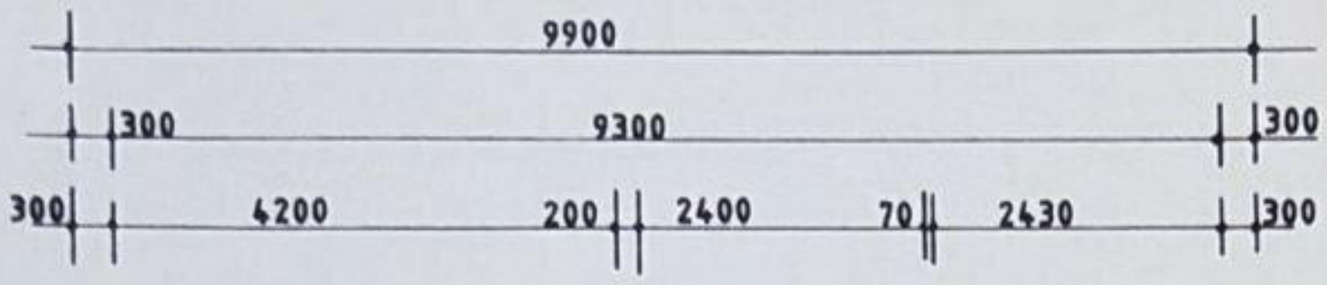

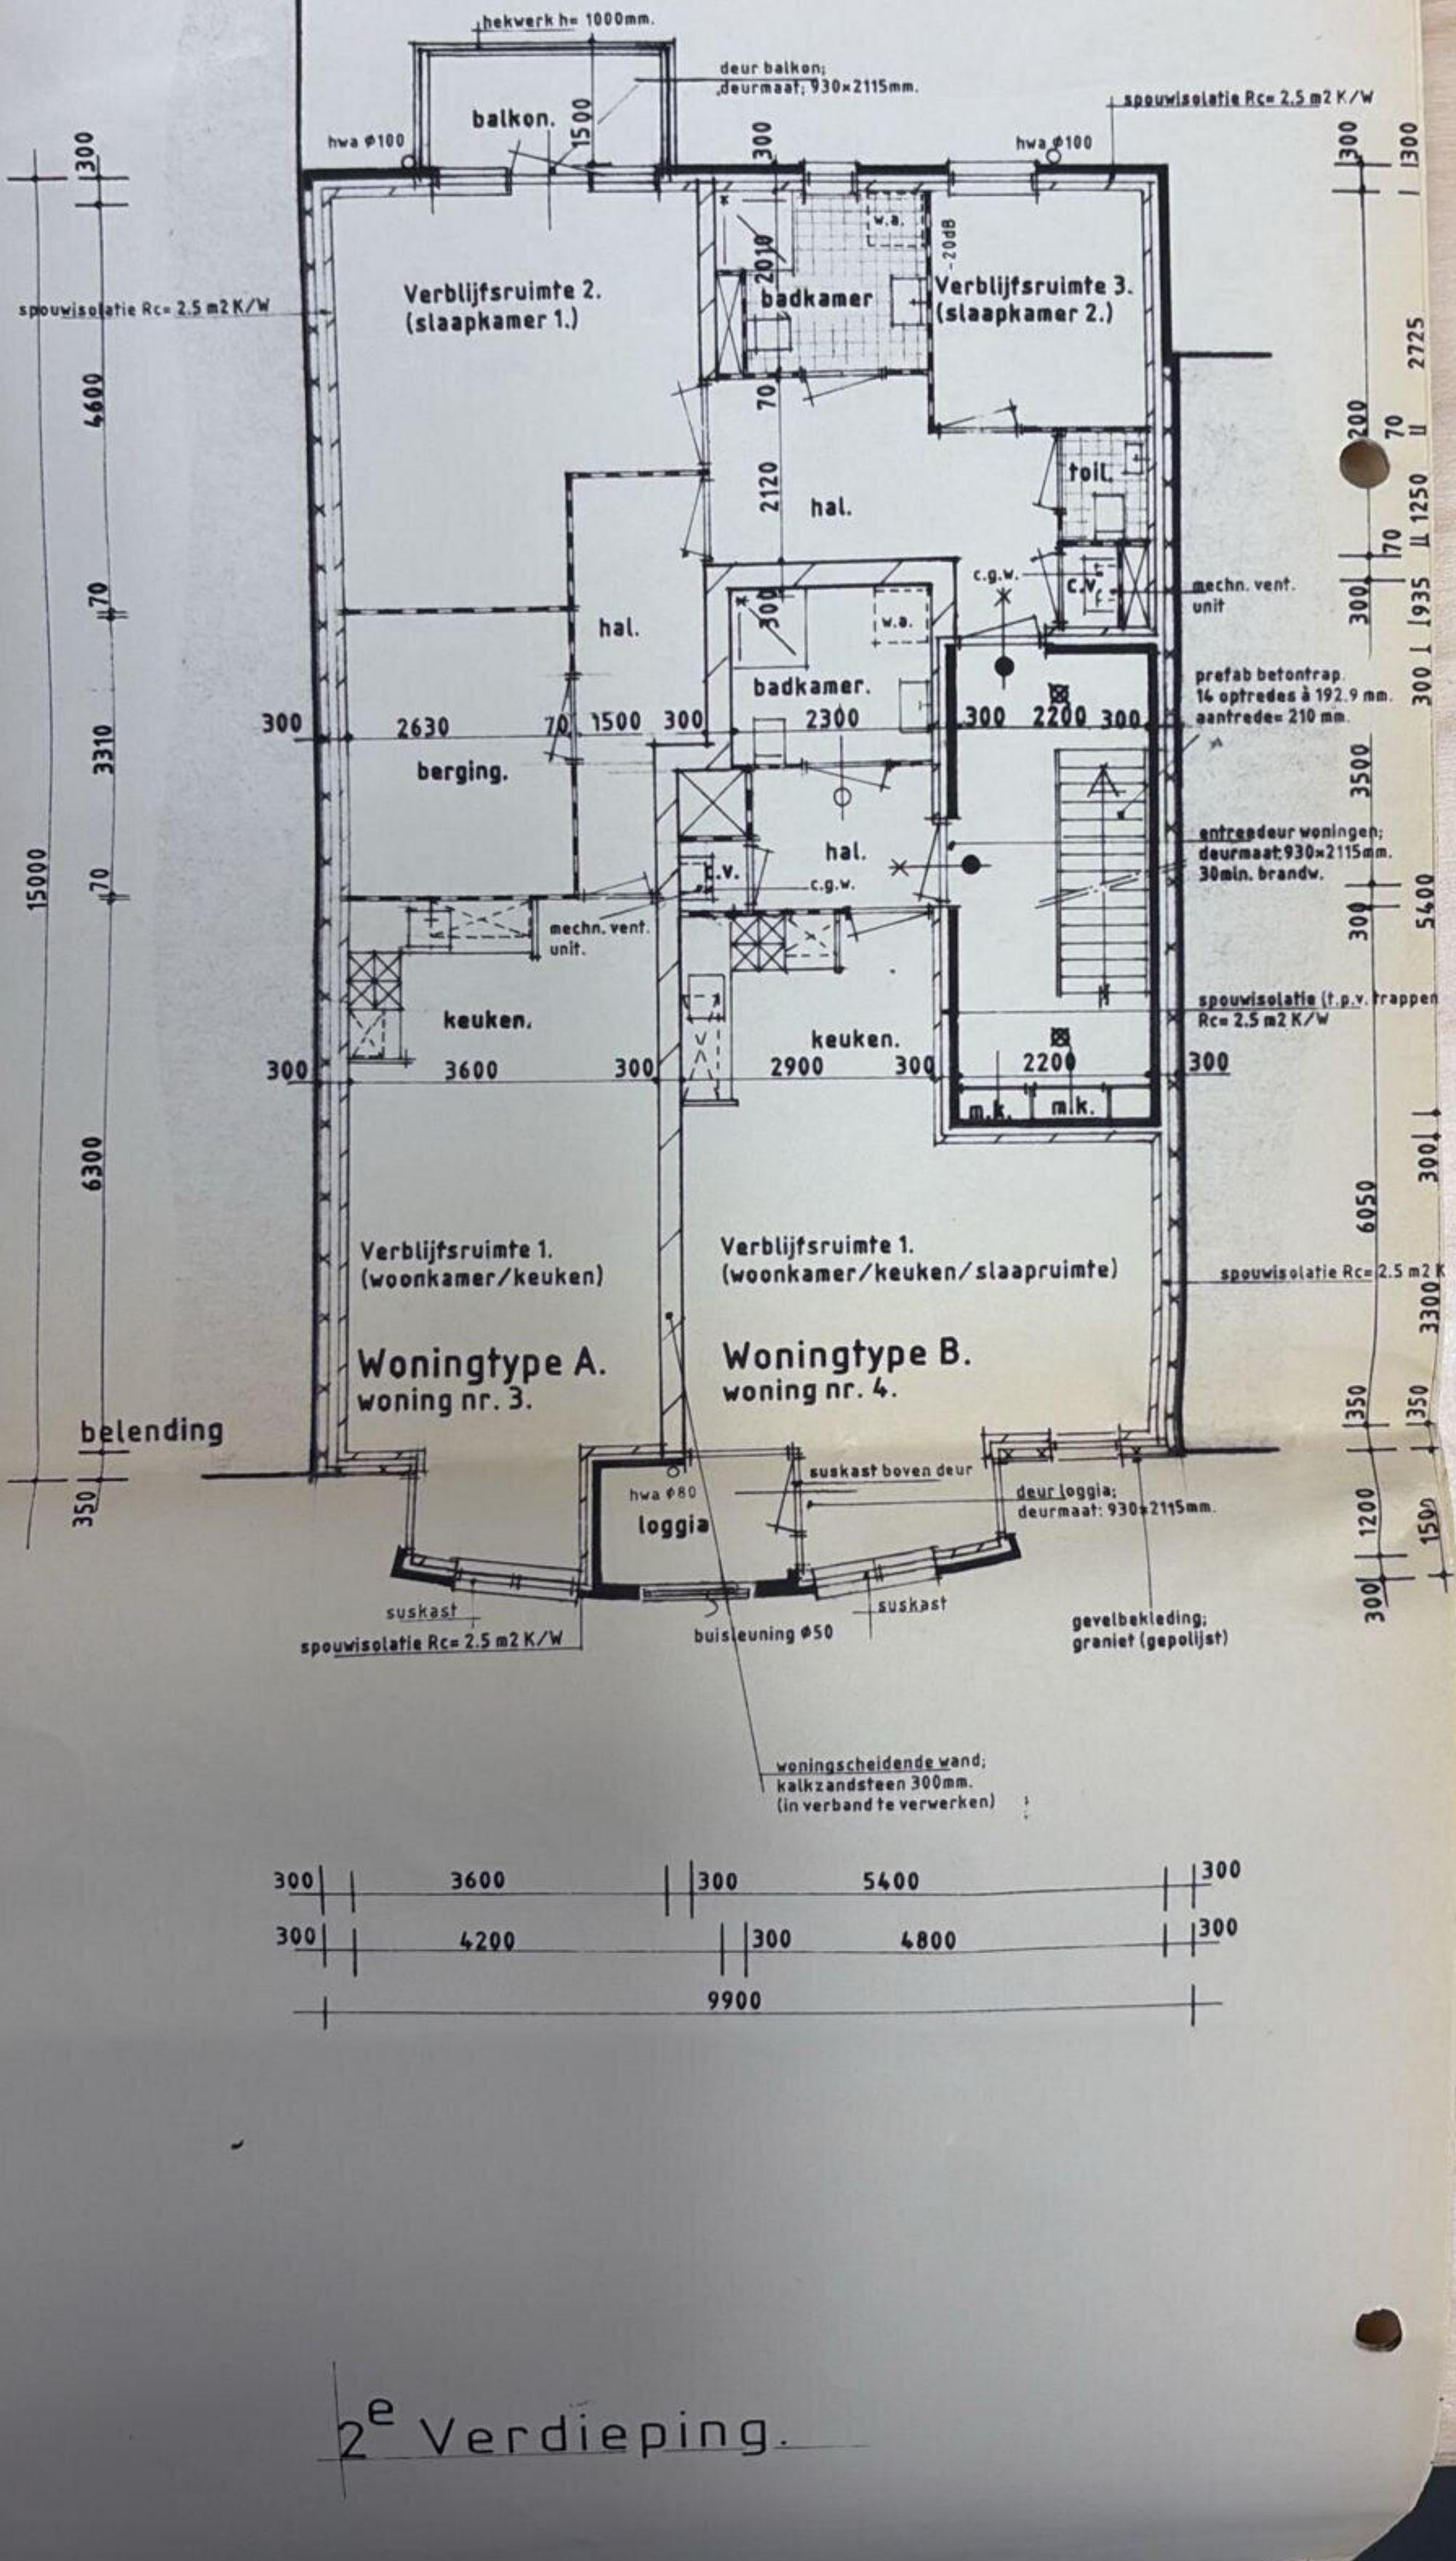

2e Verdieping.