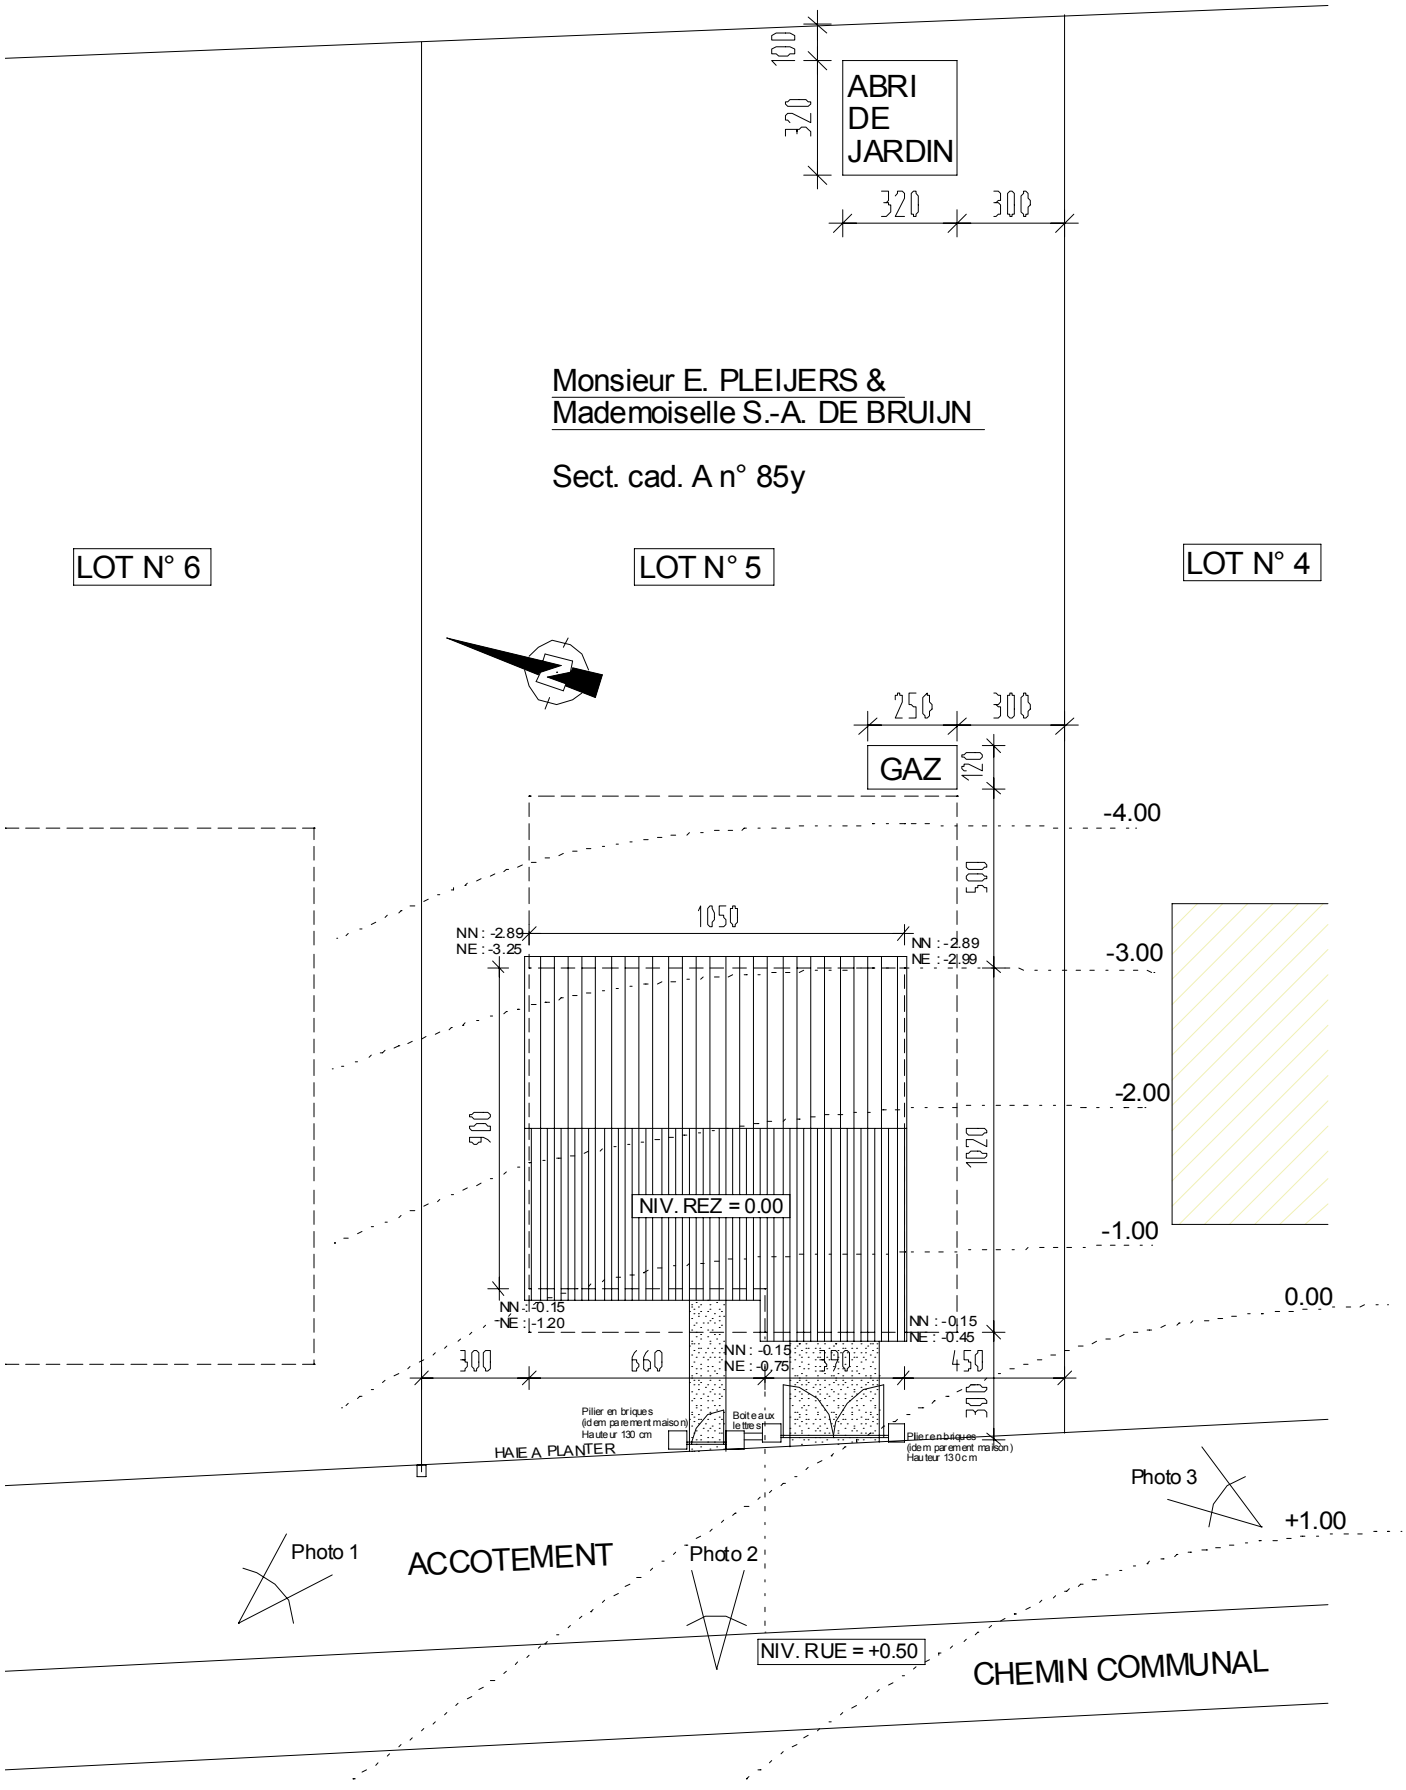
100
320
ABRI
DE
JARDIN
320
300
Monsieur E. PLEIJERS &
Mademoiselle S.-A. DE BRUIJN
Sect. cad. A n° 85y
LOT N° 6
LOT N° 5
LOT N° 4
250
300
GAZ
120
-4.00
500
1050
NN : -2.89
NE : -3.25
NN : -2.89
NE : -2.99
-3.00
-2.00
900
1020
NIV. REZ = 0.00
-1.00
0.00
NN : -0.15
NE : -1.20
NN : -0.15
NE : -0.45
300
660
NN : -0.15
NE : -0.75
390
450
300
Pilier en briques
(idem parement maison)
Hauteur 130 cm
Boîte aux
lettres
Pilier en briques
(idem parement maison)
Hauteur 130 cm
HAIE A PLANTER
Photo 3
+1.00
Photo 1
ACCOTEMENT
Photo 2
NIV. RUE = +0.50
CHEMIN COMMUNAL