



Gemeente : ROLDE  
sectie : T  
perceel : 592  
schaal : 1:200



24194.S.00

PROJECT: NIEUWBOUW VRIJSTAANDE SCHUURWONING

ADRES: HOOFDSTRAAT 19, 9443AP SCHOONLOO

DATUM:	12-01-2026	SCHAAL 1:200
--------	------------	--------------


## SITUATIETEKENING

**BURC  
SMIT** BOUWKUNDIG  
ONTWERP  
ADVIES


Brunstingerstaat 4 Beilen 06 - 15 42 49 07

A3 (420 - 297)



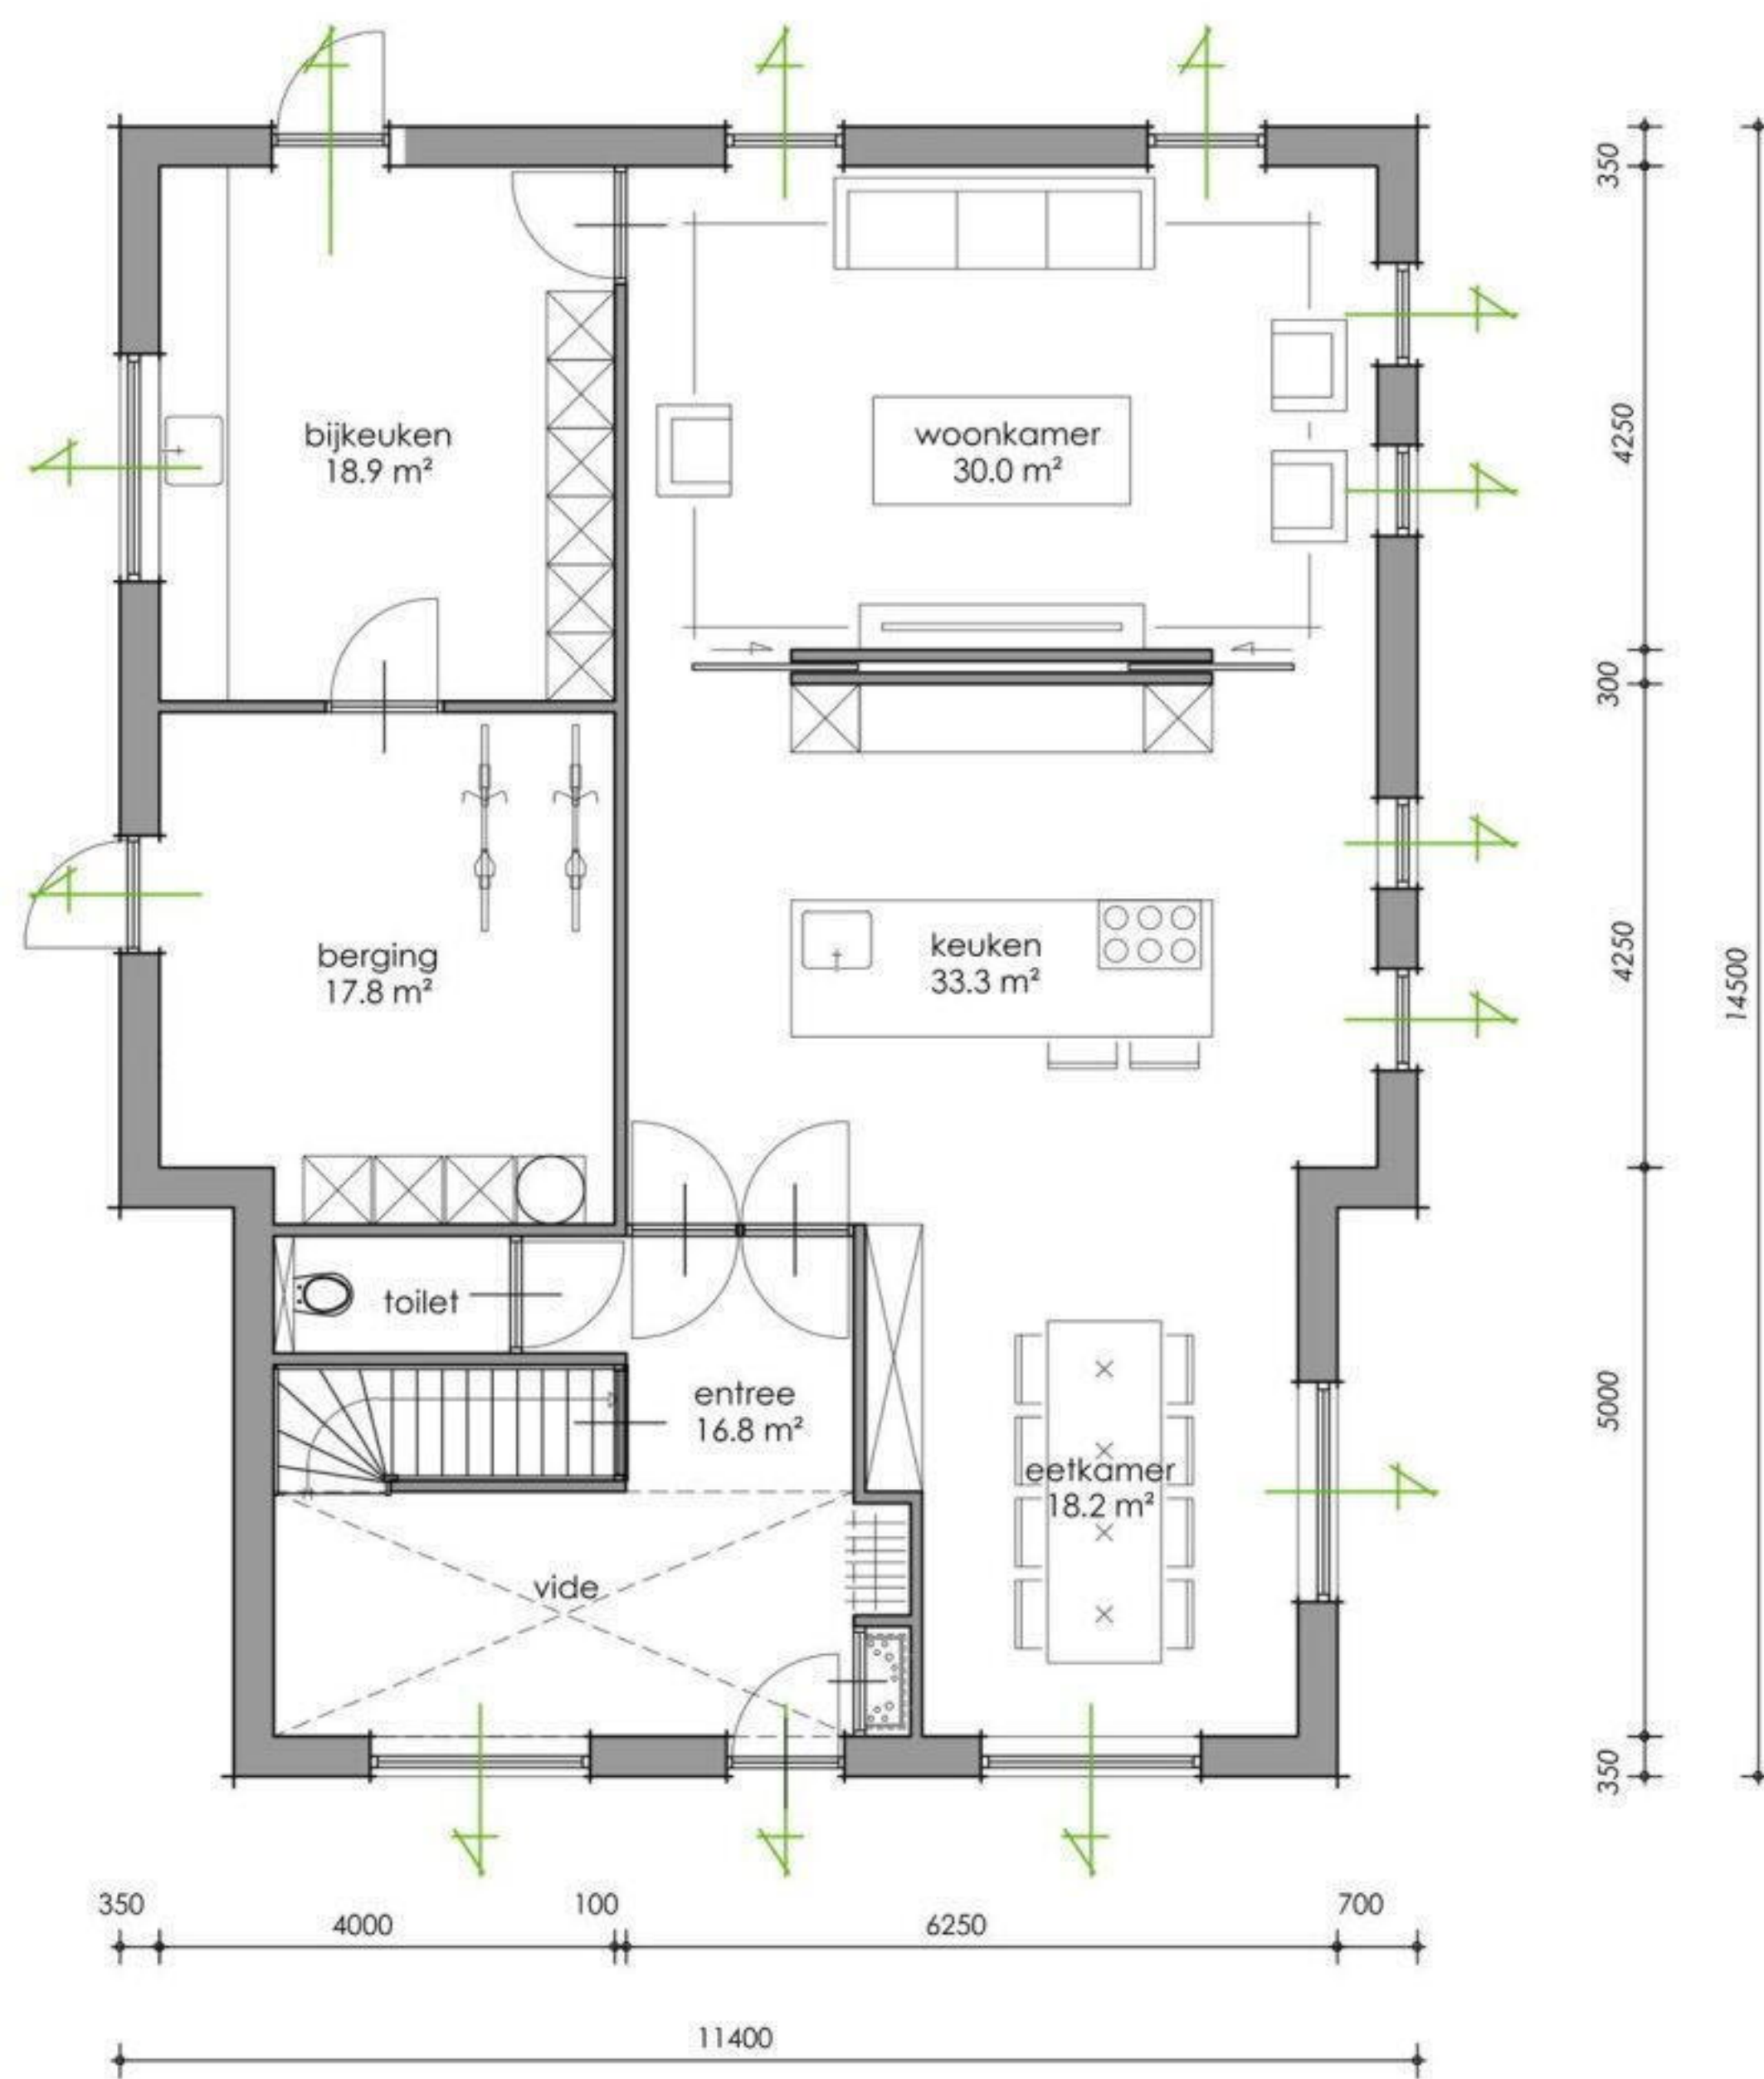

BEGANE GROND

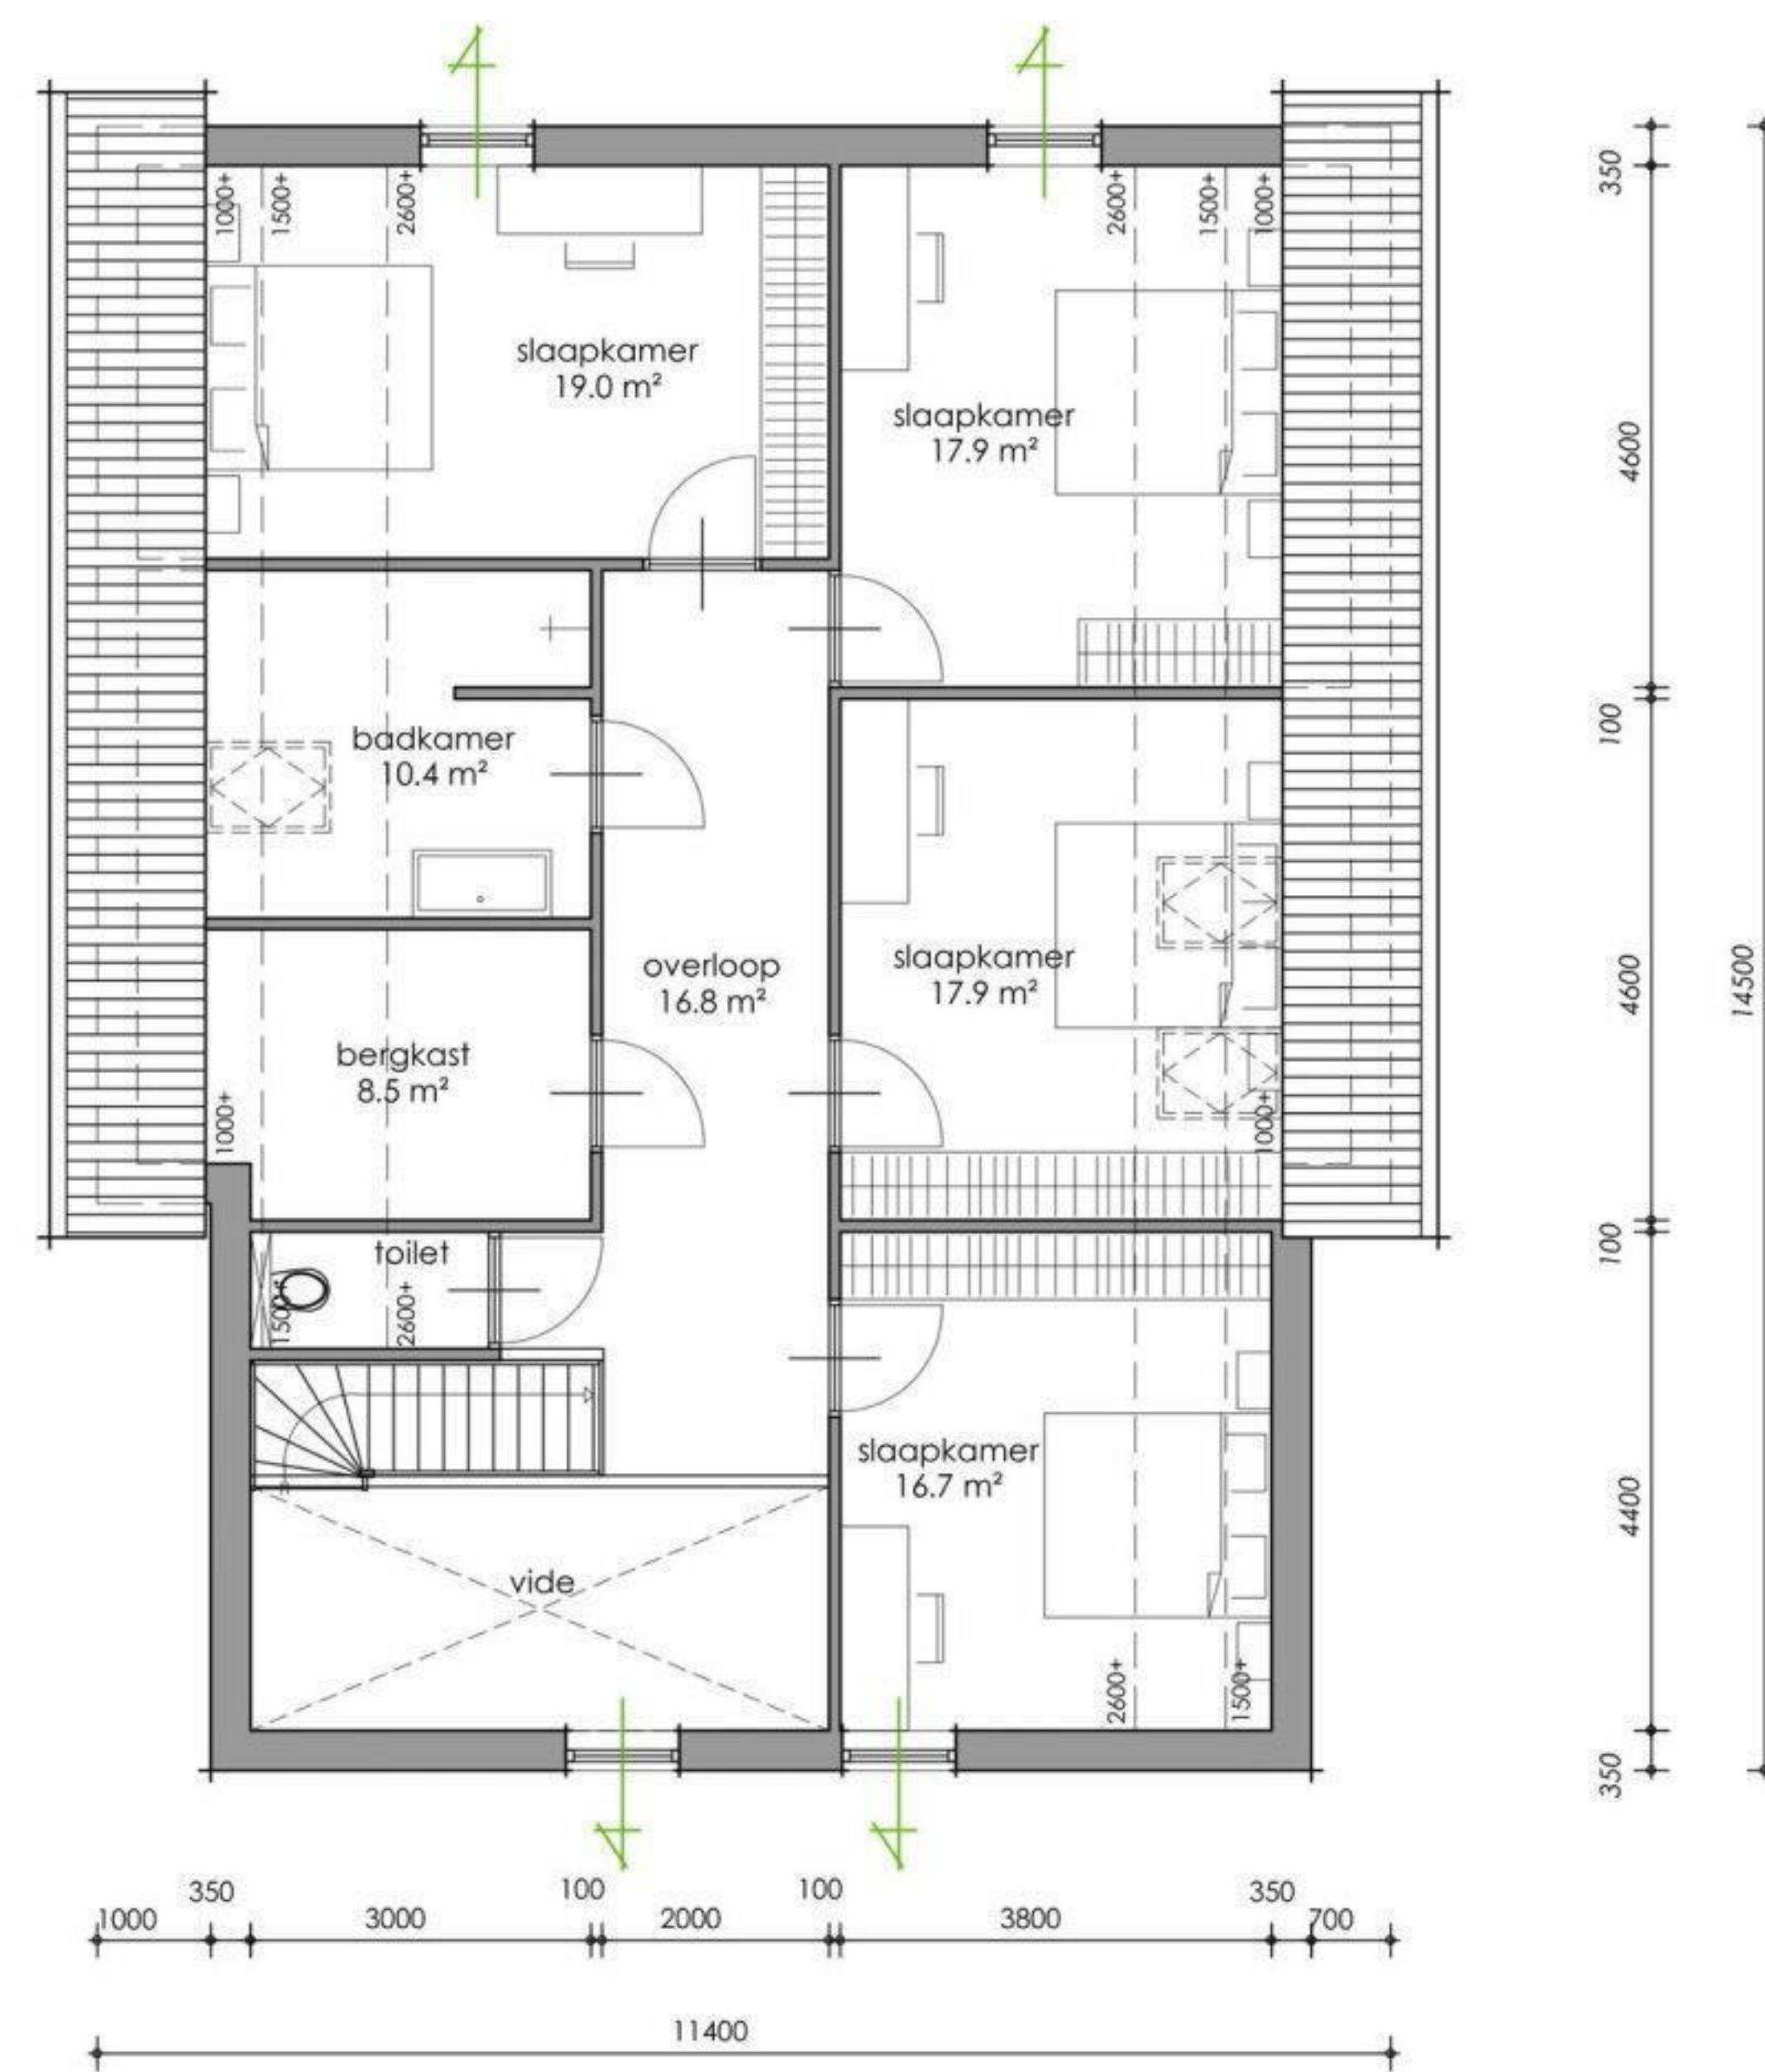

VERDIEPING

24194.S.04

PROJECT: NIEUWBOUW VRIJSTAANDE WOONBOERDERIJ

ADRES: HOOFDSTRAAT 19,9443AP SCHOONLOO

DATUM: 12-01-2026SCHAAL 1:100


SCHETSONTWERP

**BURO  
SMIT** BOUWKUNDIG  
ONTWERP  
ADVIES

Brunstingerstaat 4 Beilen 06 - 15 42 49 07

A3 (420 - 297)



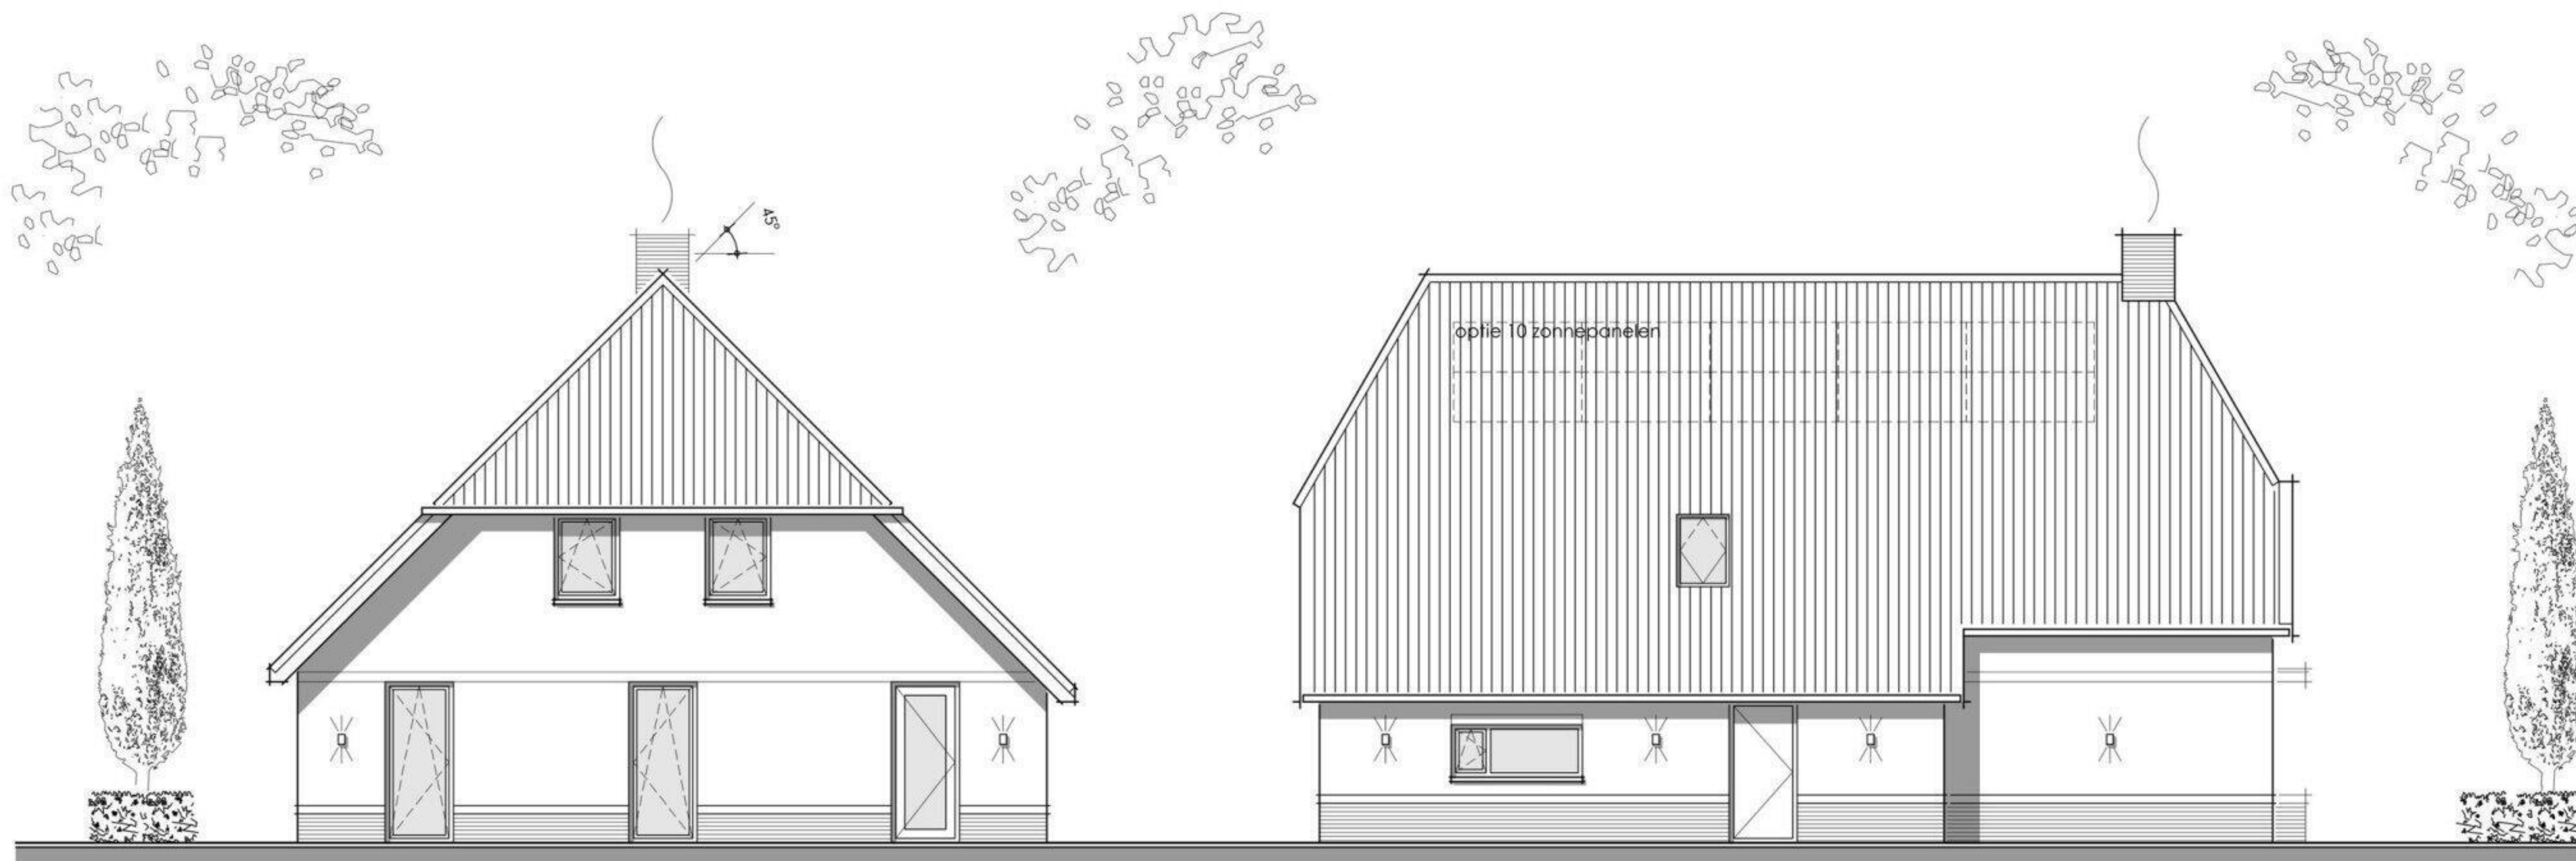

ACHTERGEVEL

LINKER ZIJGEVEL

#### MATERIAAL EN KLEURGEBRUIK:

gevels	gevels	metselwerk	rood/	bruin	genuanceerd
voegwerk		hout	zwart	antraciet	antraciet
trasraam		cement	keramisch	pannen mat	zwart
dakbedekking		metselwerk	RAL 9001	RAL 9001	RAL 7021
kozijnen		dakpannen	RAL 9001	blank	
draaiende	delen	meranti			
voordeur		meranti			
boeidelen		meranti			
hemelwaterafvoer		hechthout			
		zink			

24194.S.06

PROJECT: NIEUWBOUW VRIJSTAANDE WOONBOERDERIJ

ADRES: HOOFDSTRAAT 19,9443AP SCHOONLOO

DATUM: 12-01-2026SCHAAL 1:100

SCHETSONTWERP

**BURO  
SMIT** BOUWKUNDIG  
ONTWERP  
ADVIES

Brunstingerstaat 4 Beilen 06 - 15 42 49 07

A3 (420 - 297)





24194.S.05

PROJECT: NIEUWBOUW VRIJSTAANDE WOONBOERDERIJ

ADRES: HOOFDSTRAAT 19,9443AP SCHOONLOO

DATUM: 12-01-2026SCHAAL 1:100

#### MATERIAAL EN KLEURGEBRUIK:

gevels  
voegwerk  
trasraam  
dakbedekking  
kozijnen  
draaiende delen  
voordeur  
boeidelen  
hemelwaterafvoer

metsewerk  
cement  
metsewerk  
dakpannen  
meranti  
meranti  
meranti  
hechthout  
zink

rood/ bruin genuanceerd  
antraciet antraciet  
keramisch pannen mat zwart  
RAL 9001 RAL 9001 RAL 7021  
RAL 9001 blank

SCHETSONTWERP

**BURO  
SMIT** BOUWKUNDIG  
ONTWERP  
ADVIES

Brunstingerstaat 4 Beilen 06 - 15 42 49 07