


Gemeente : ROLDE  
sectie : T  
perceel : 592  
schaal : 1:200

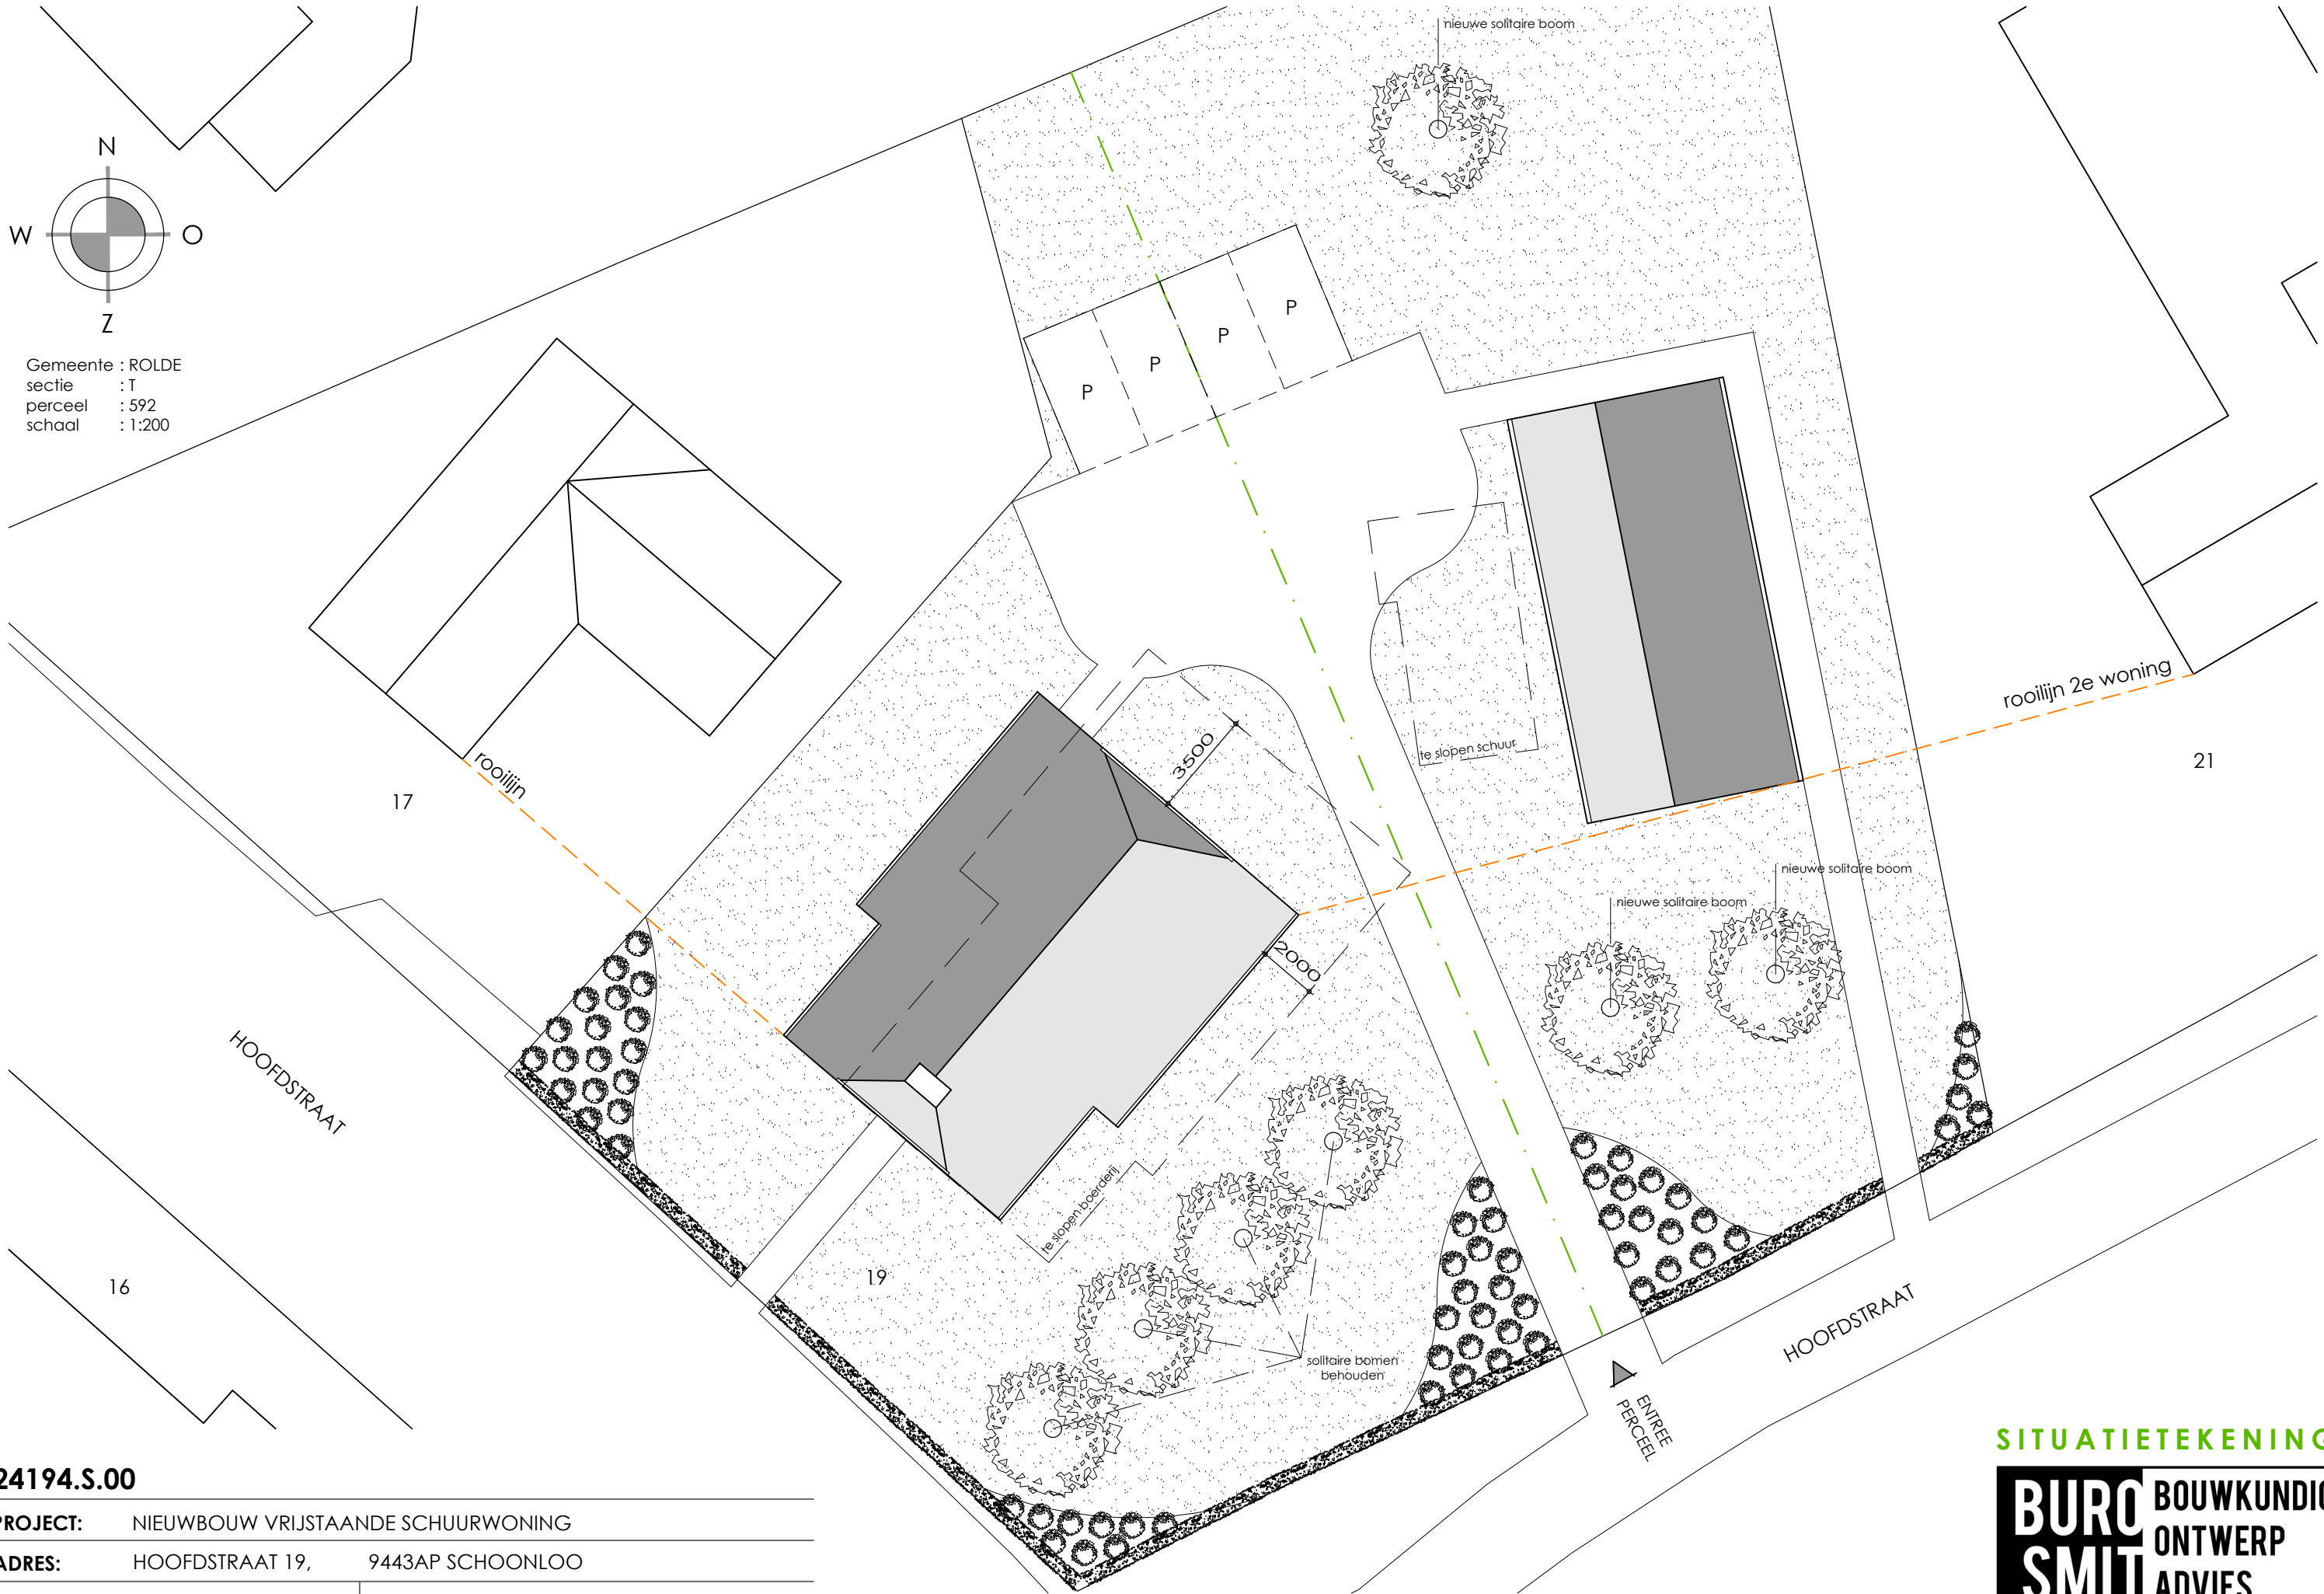

24194.S.00

PROJECT:	NIEUWBOUW VRIJSTAANDE SCHUURWONING		
ADRES:	HOOFDSTRAAT 19,	9443AP SCHOONLOO	
DATUM:	12-01-2026	SCHAAL 1:200	

SITUATIETEKENING

