

Gemeente : ROLDE
sectie : T
perceel : 592
schaal : 1:200



24194.S.00



PROJECT: NIEUWBOUW VRIJSTAANDE SCHUURWONING
ADRES: HOOFDSTRAAT 19, 9443AP SCHOONLOO
DATUM: 12-01-2026 SCHAAL 1:200

SITUATIE TEKENING

**BURO
SMIT** BOUWKUNDIG
ONTWERP
ADVIES

Brunstingerstaat 4 Beilen 06 - 15 42 49 07

A3 (420 - 297)

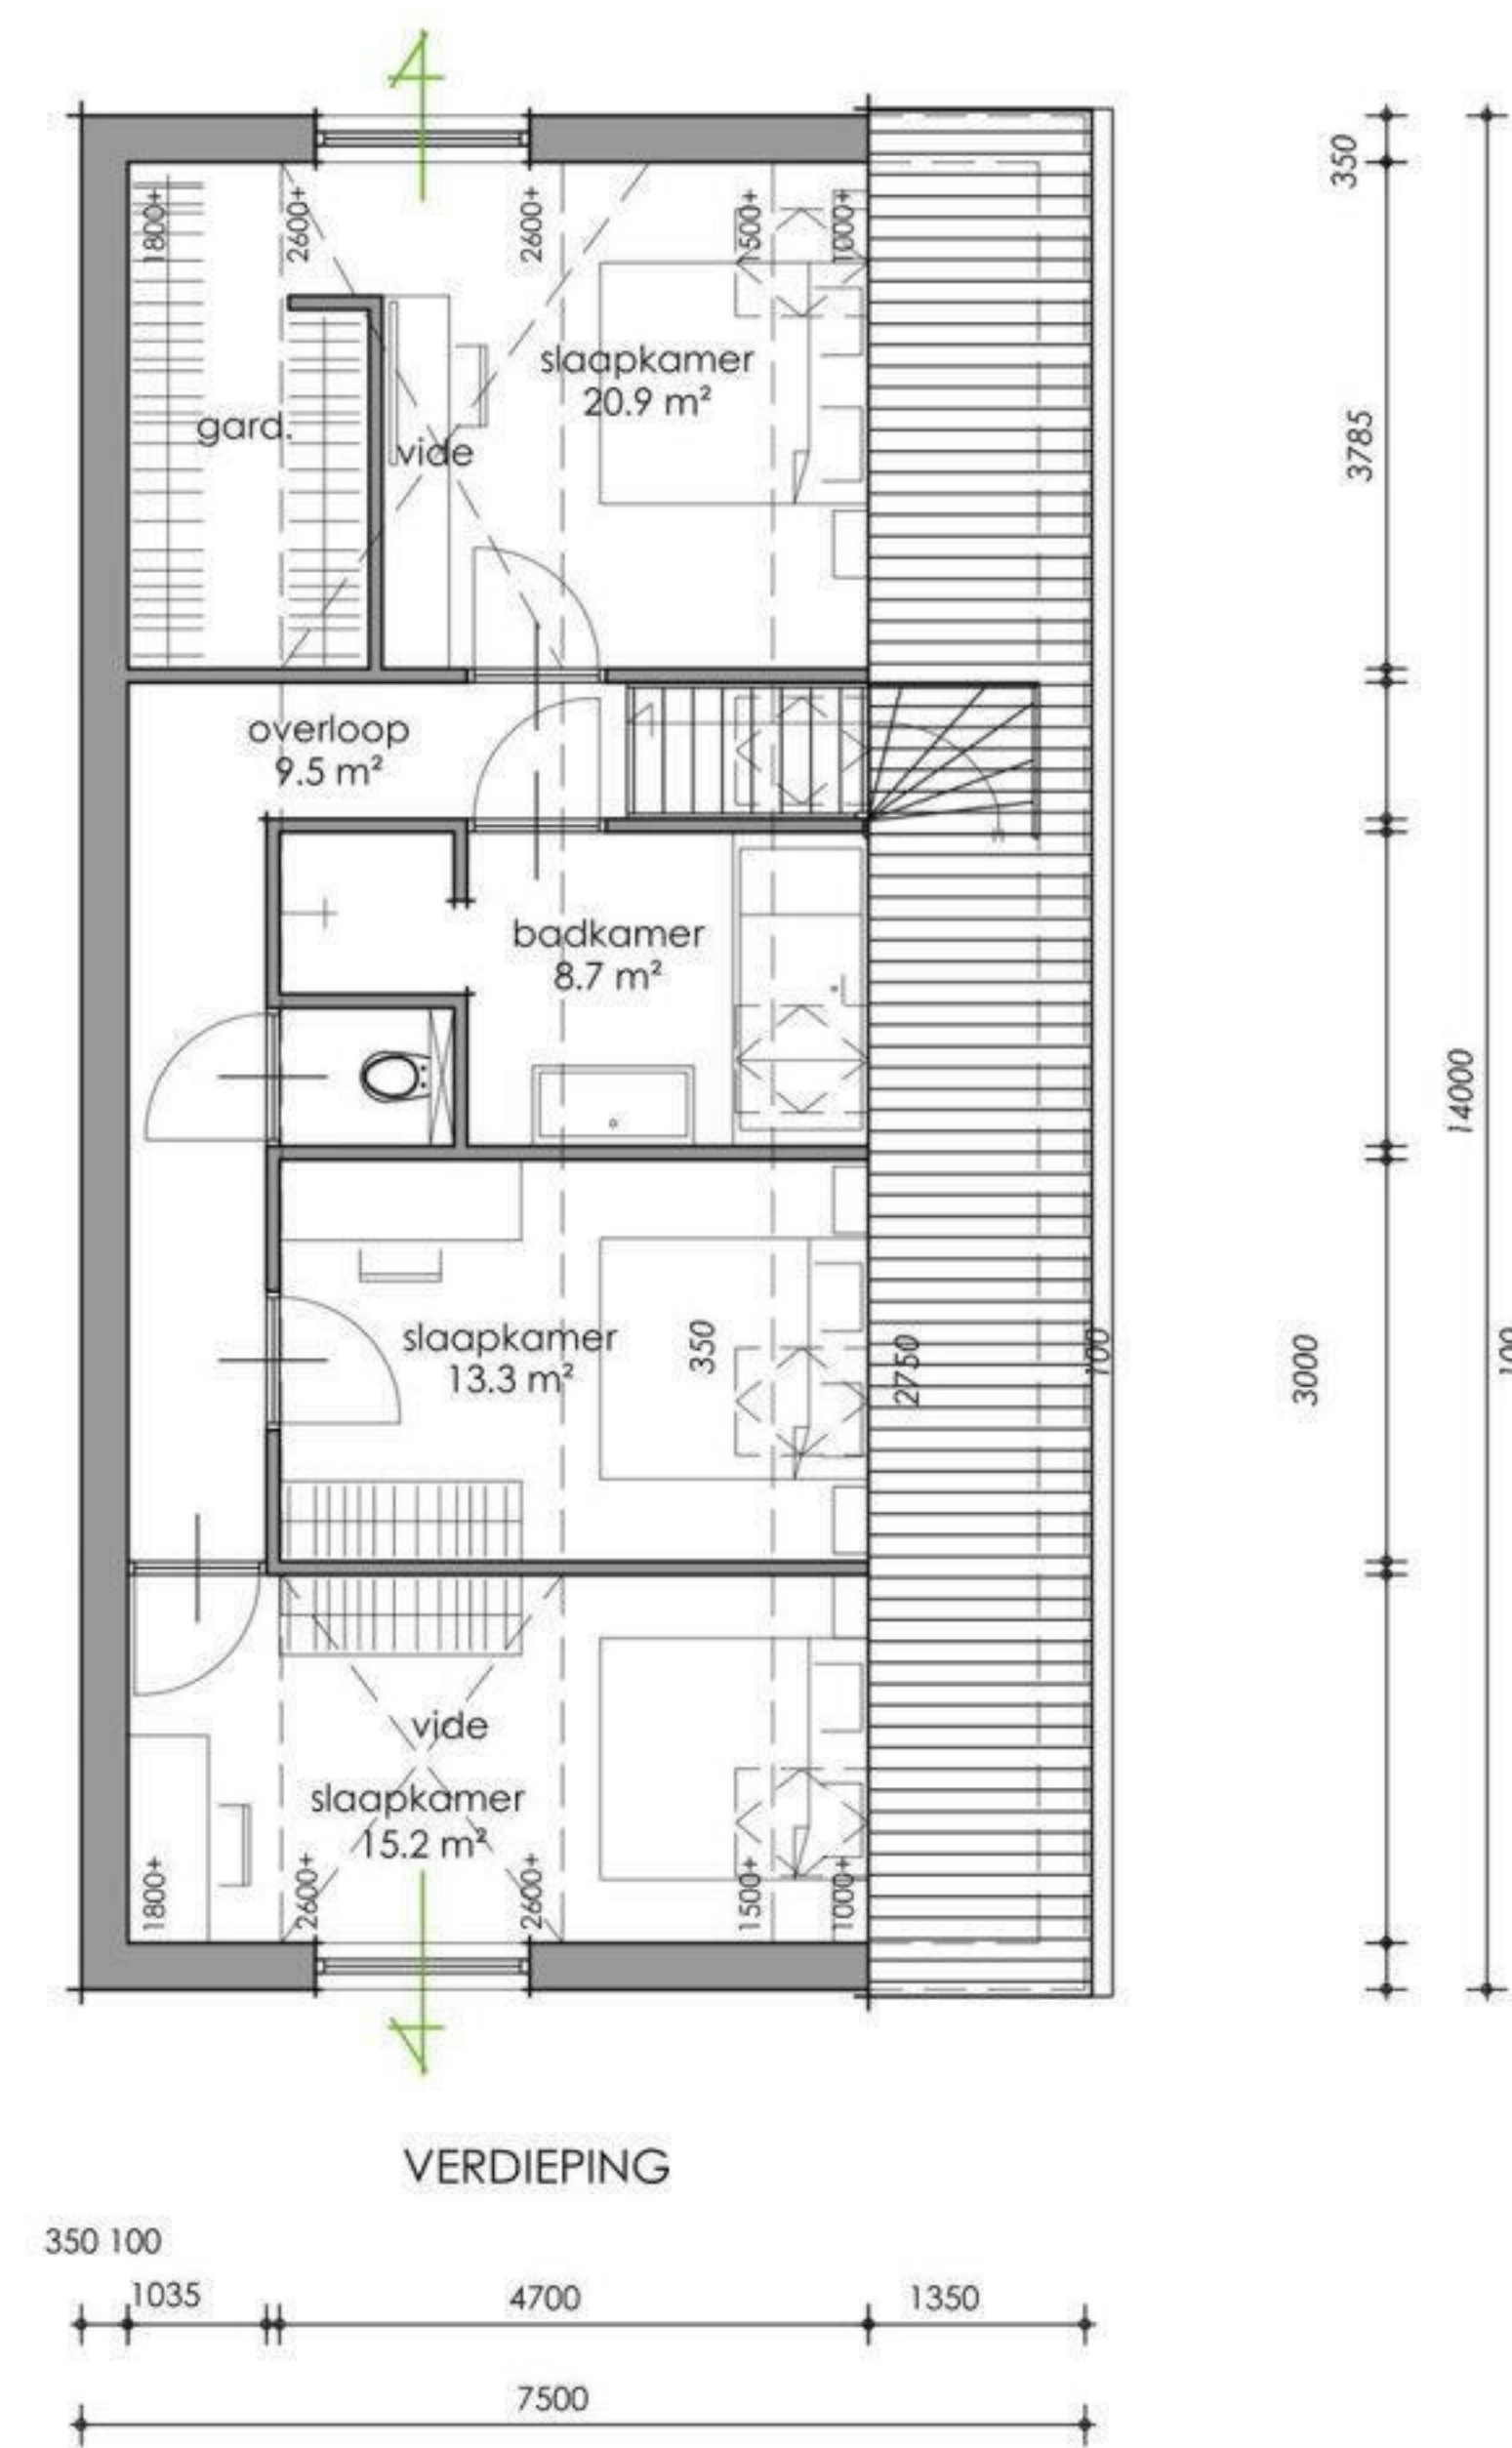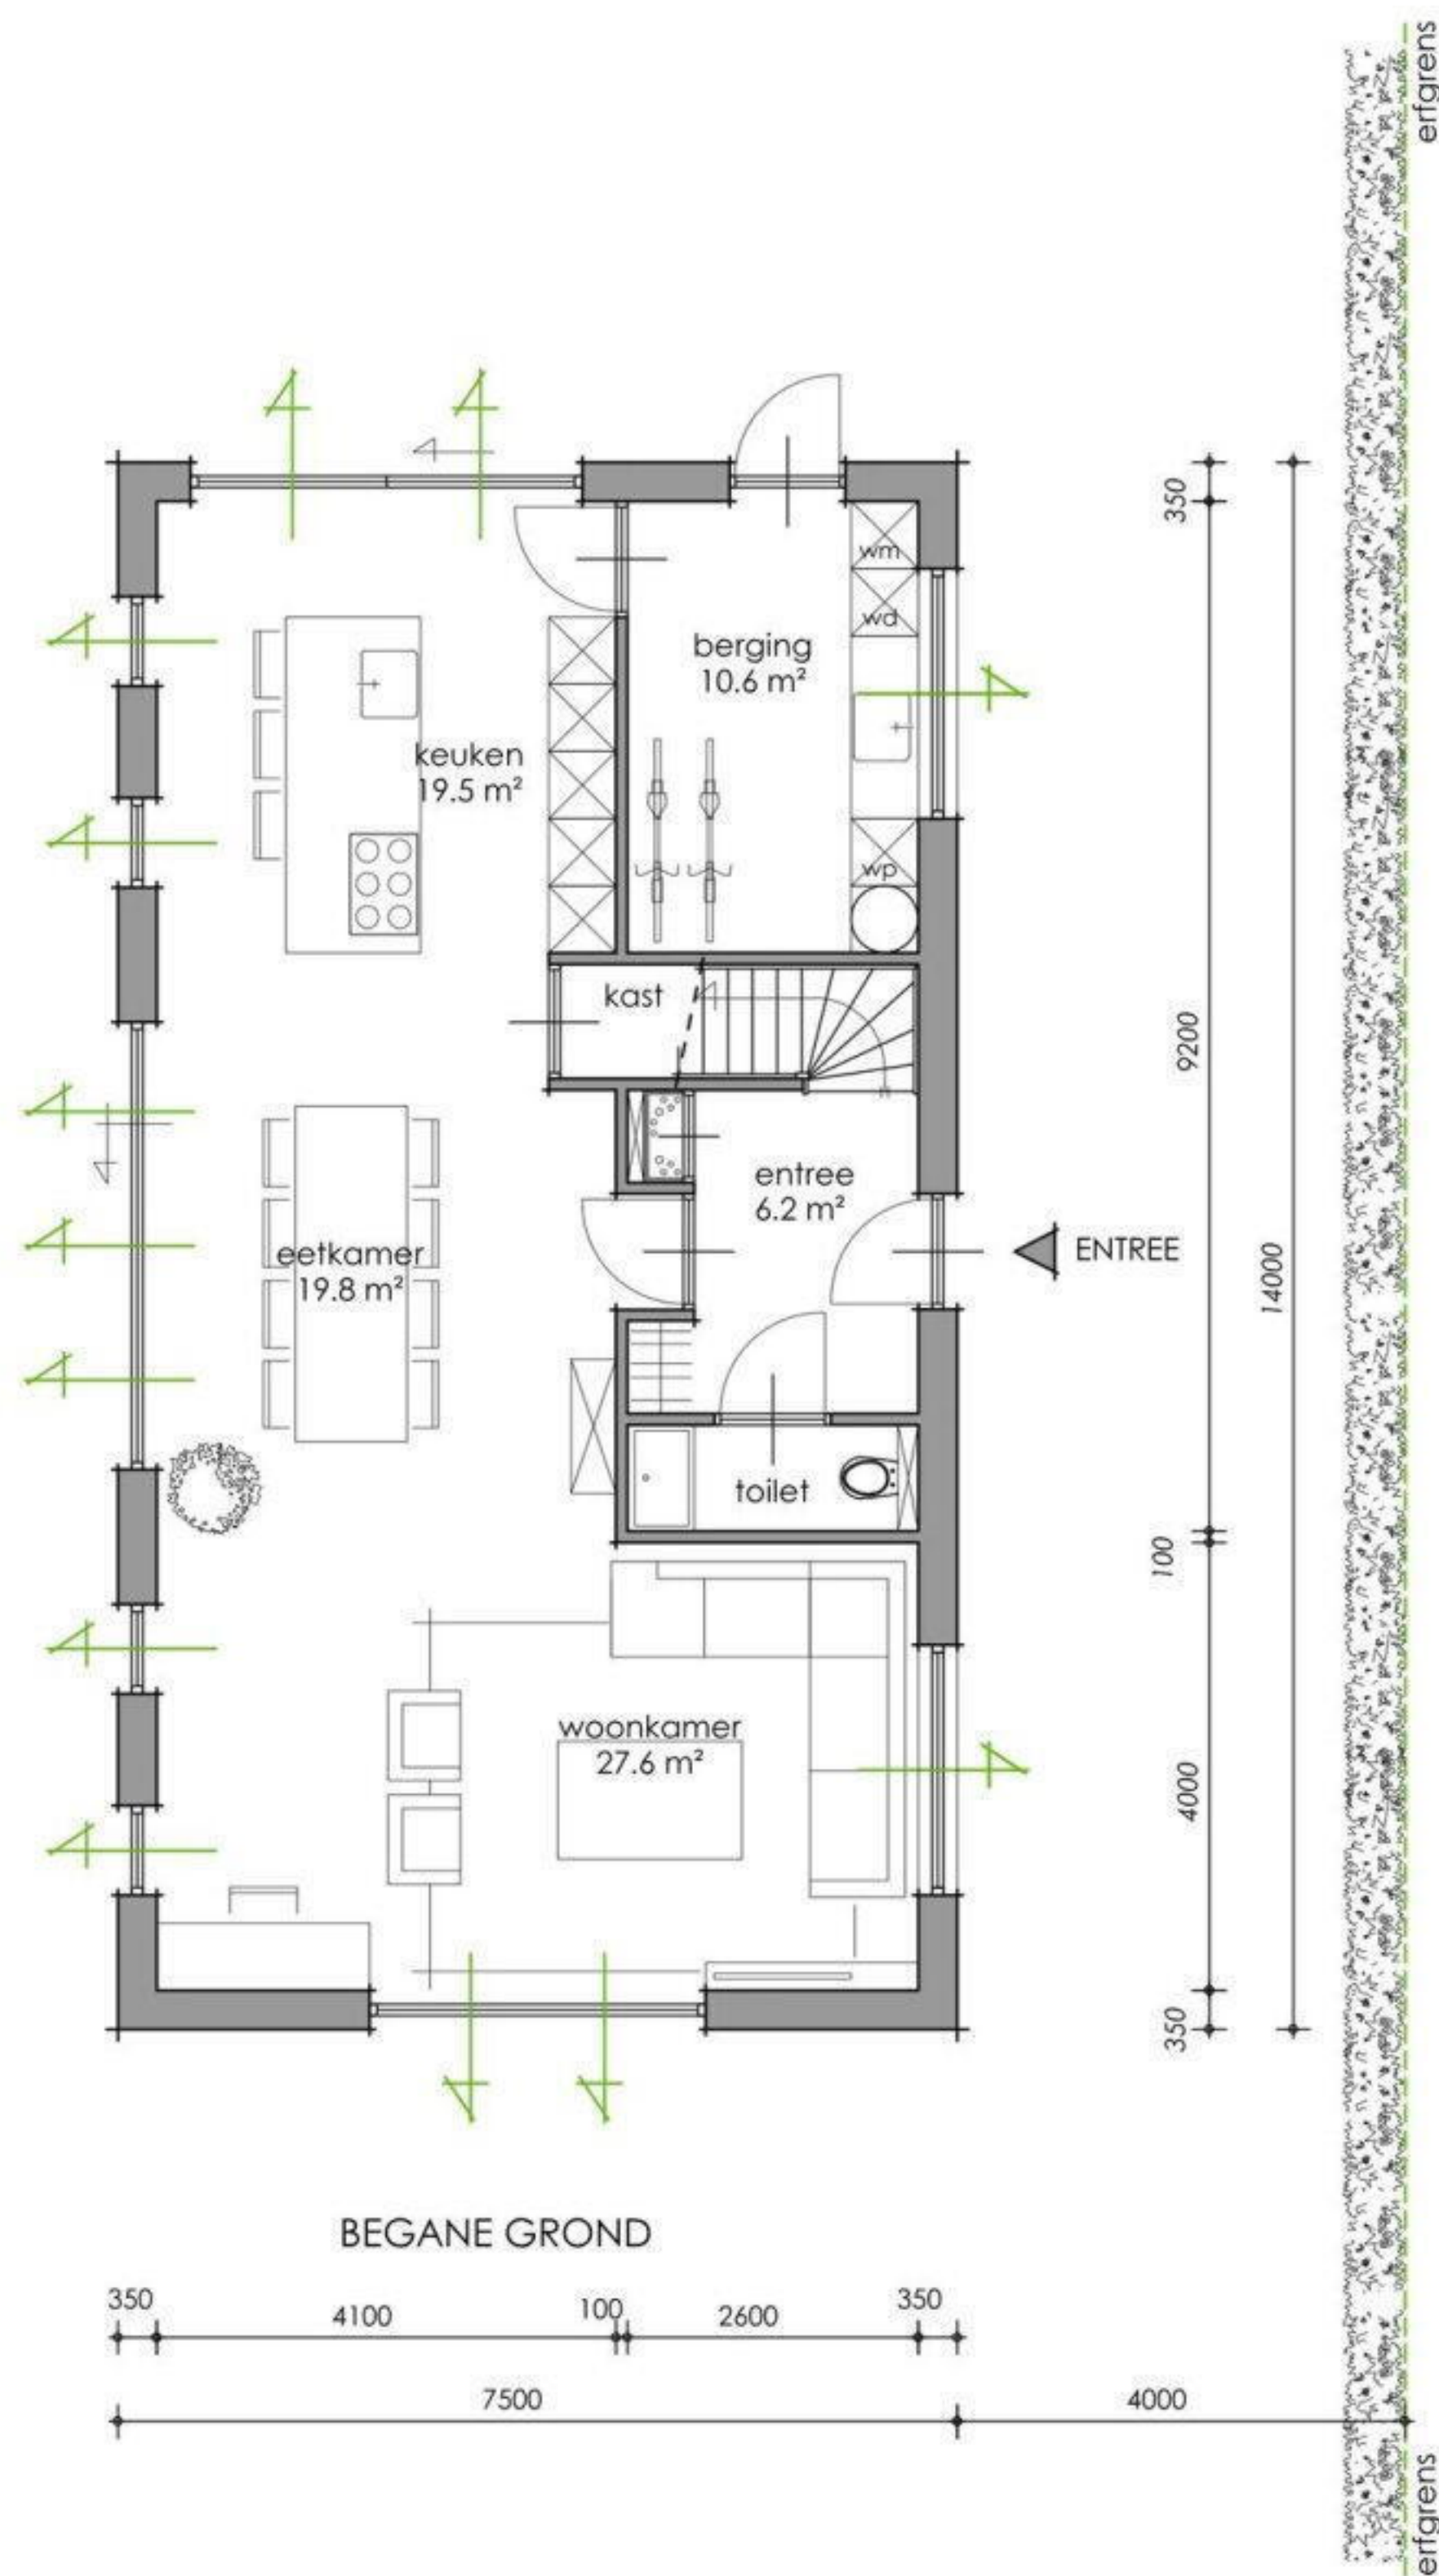

24194.S.01

PROJECT: NIEUWBOUW VRIJSTAANDE SCHUURWONING

ADRES: HOOFDSTRAAT 19, 9443AP SCHOONLOO

DATUM: 12-01-2026


SCHAAL 1:100

SCHETSONTWERP

**BURO
SMIT** BOUWKUNDIG
ONTWERP
ADVIES

Brunstingerstaat 4 Beilen 06 - 15 42 49 07

A3 (420 - 297)

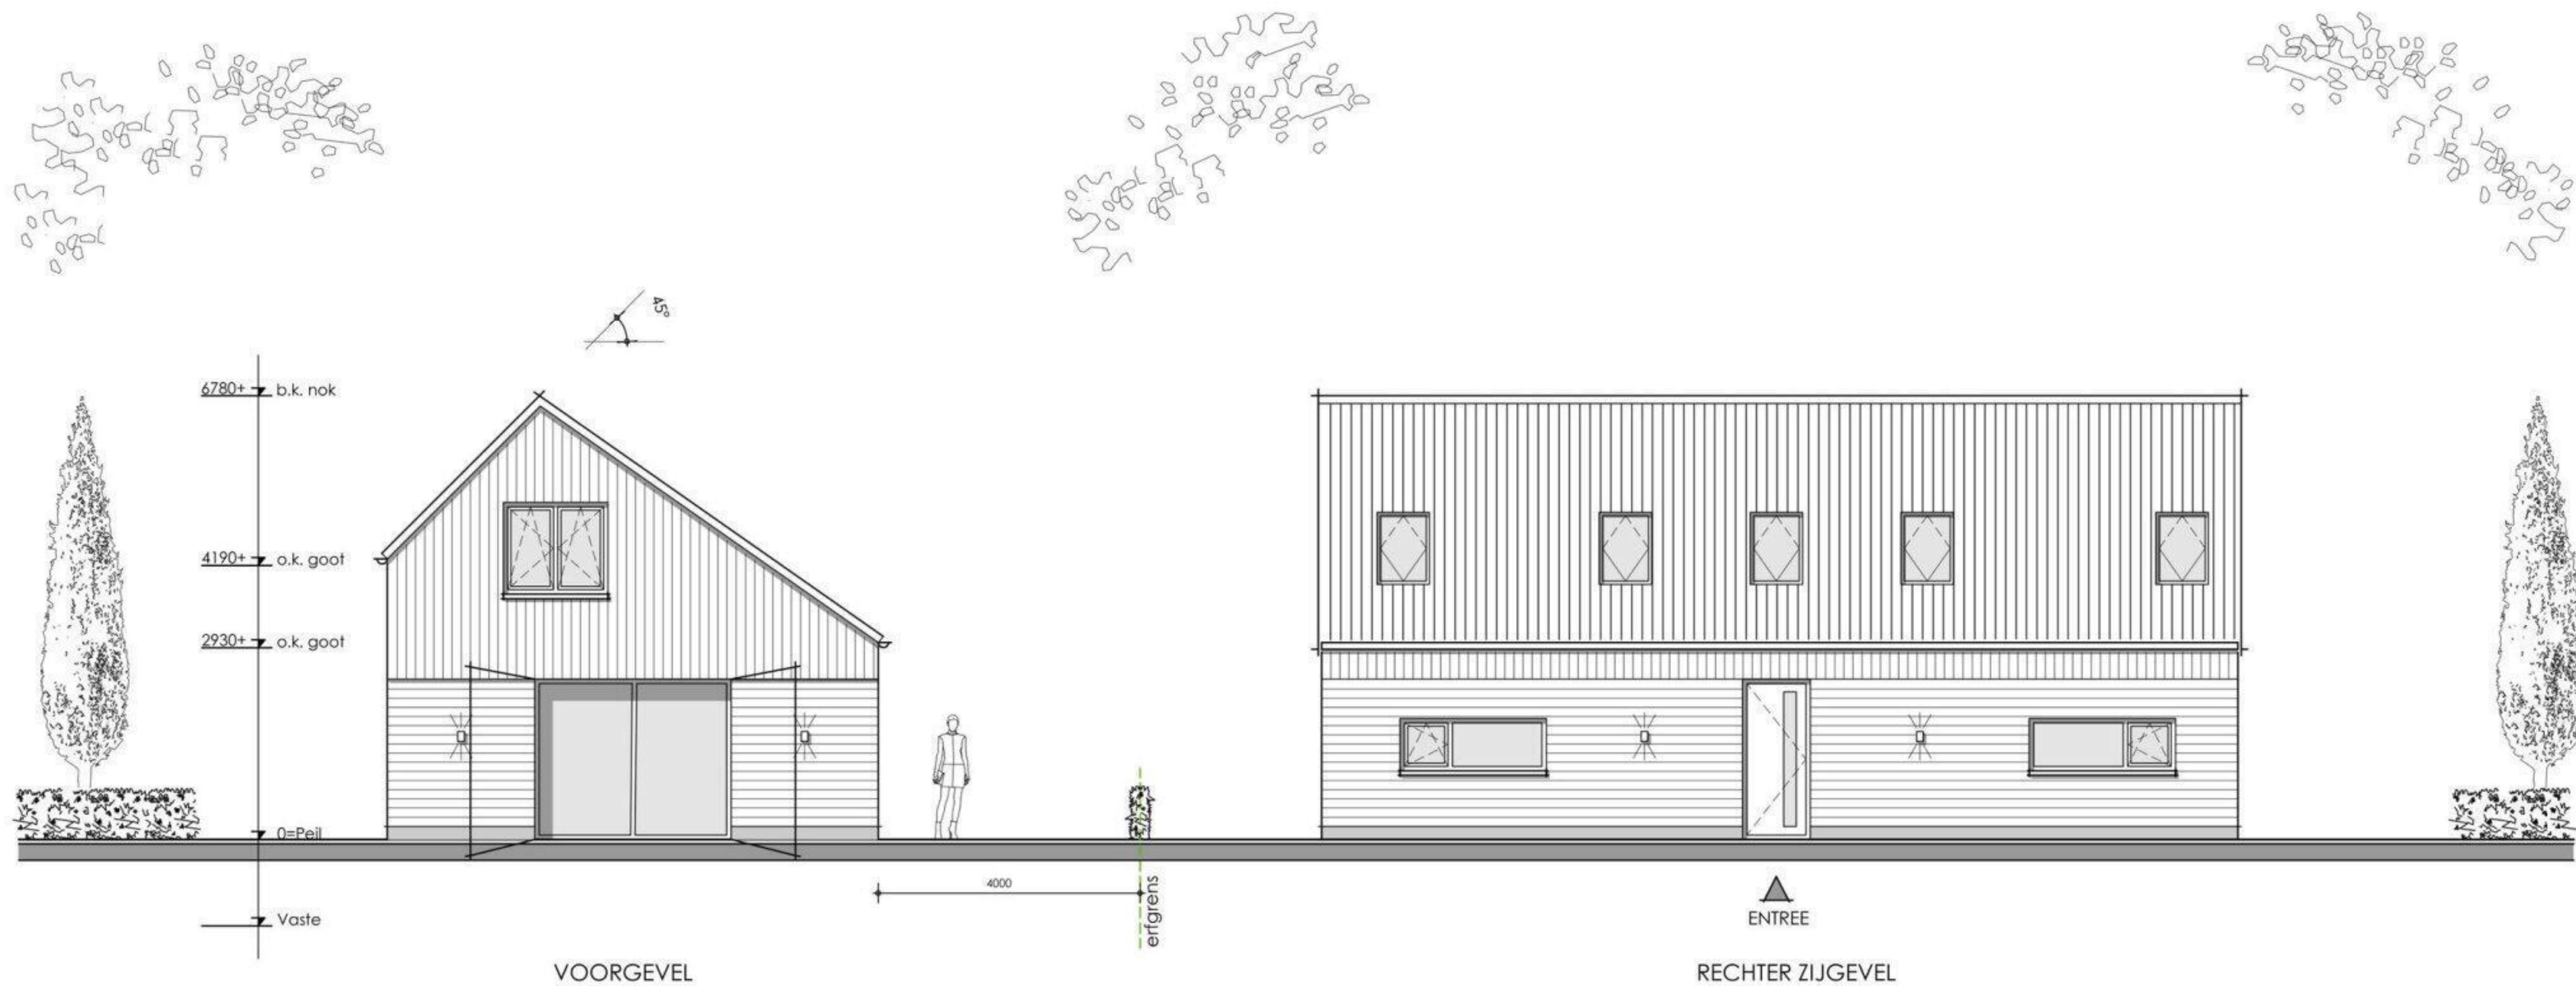

24194.S.02

PROJECT: NIEUWBOUW VRIJSTAANDE SCHUURWONING
 ADRES: HOOFDSTRAAT 19, 9443AP SCHOONLOO
 DATUM: 12-01-2026 SCHAAL 1:100

MATERIAAL EN KLEURGEBRUIK:

gevels
 trasraam
 dakbedekking
 kozijnen
 draaiende delen
 voordeur
 hemelwaterafvoer


hout
 verzelcementplaat
 dakpannen
 meranti meranti
 meranti zink

zwart antraciet keramisch
 pannen mat zwart antraciet
 antraciet antraciet blank

SCHETSONTWERP

**BURO
SMIT** BOUWKUNDIG
ONTWERP
ADVIES

Brunstingerstaat 4 Beilen 06 - 15 42 49 07

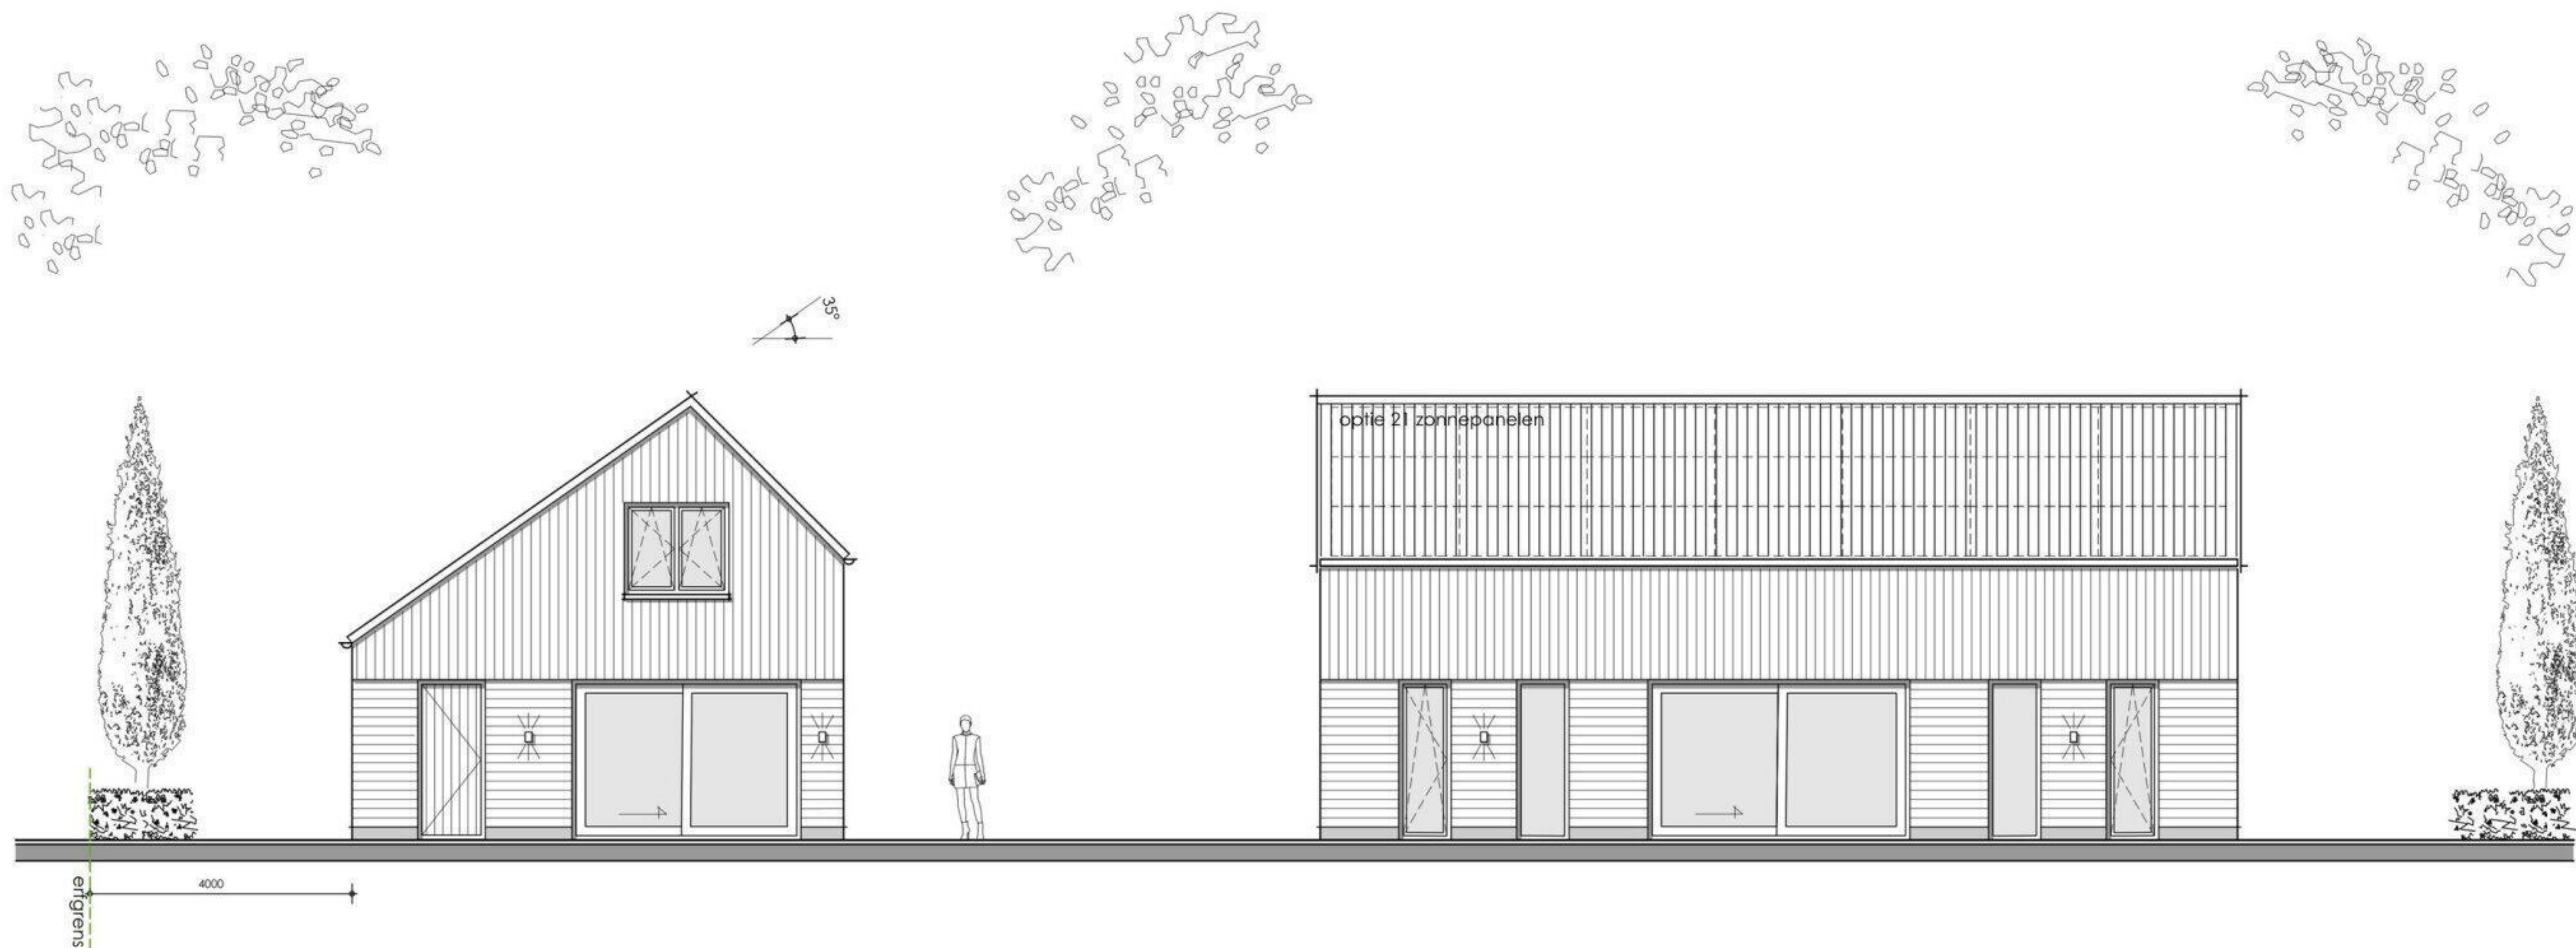

ACHTERGEVEL

LINKER ZIJGEVEL

24194.S.03

PROJECT: NIEUWBOUW VRIJSTAANDE SCHUURWONING

ADRES: HOOFDSTRAAT 19, 9443AP SCHOONLOO

DATUM: 12-01-2026

SCHAAL 1:100

MATERIAAL EN KLEURGEBRUIK:

gevels
trasraam
dakbedekking
kozijnen
draaiende delen
voordeur
hemelwaterafvoer

hout
verzelcementplaat
dakpannen
meranti meranti
meranti zink

zwart antraciet keramisch
pannen mat zwart antraciet
antraciet antraciet blank

SCHETSONTWERP

**BURO
SMIT** BOUWKUNDIG
ONTWERP
ADVIES

Brunstingerstaat 4 Beilen 06 - 15 42 49 07