



INPLANTINGSPAN & TERREINORGANISATIE 1:250

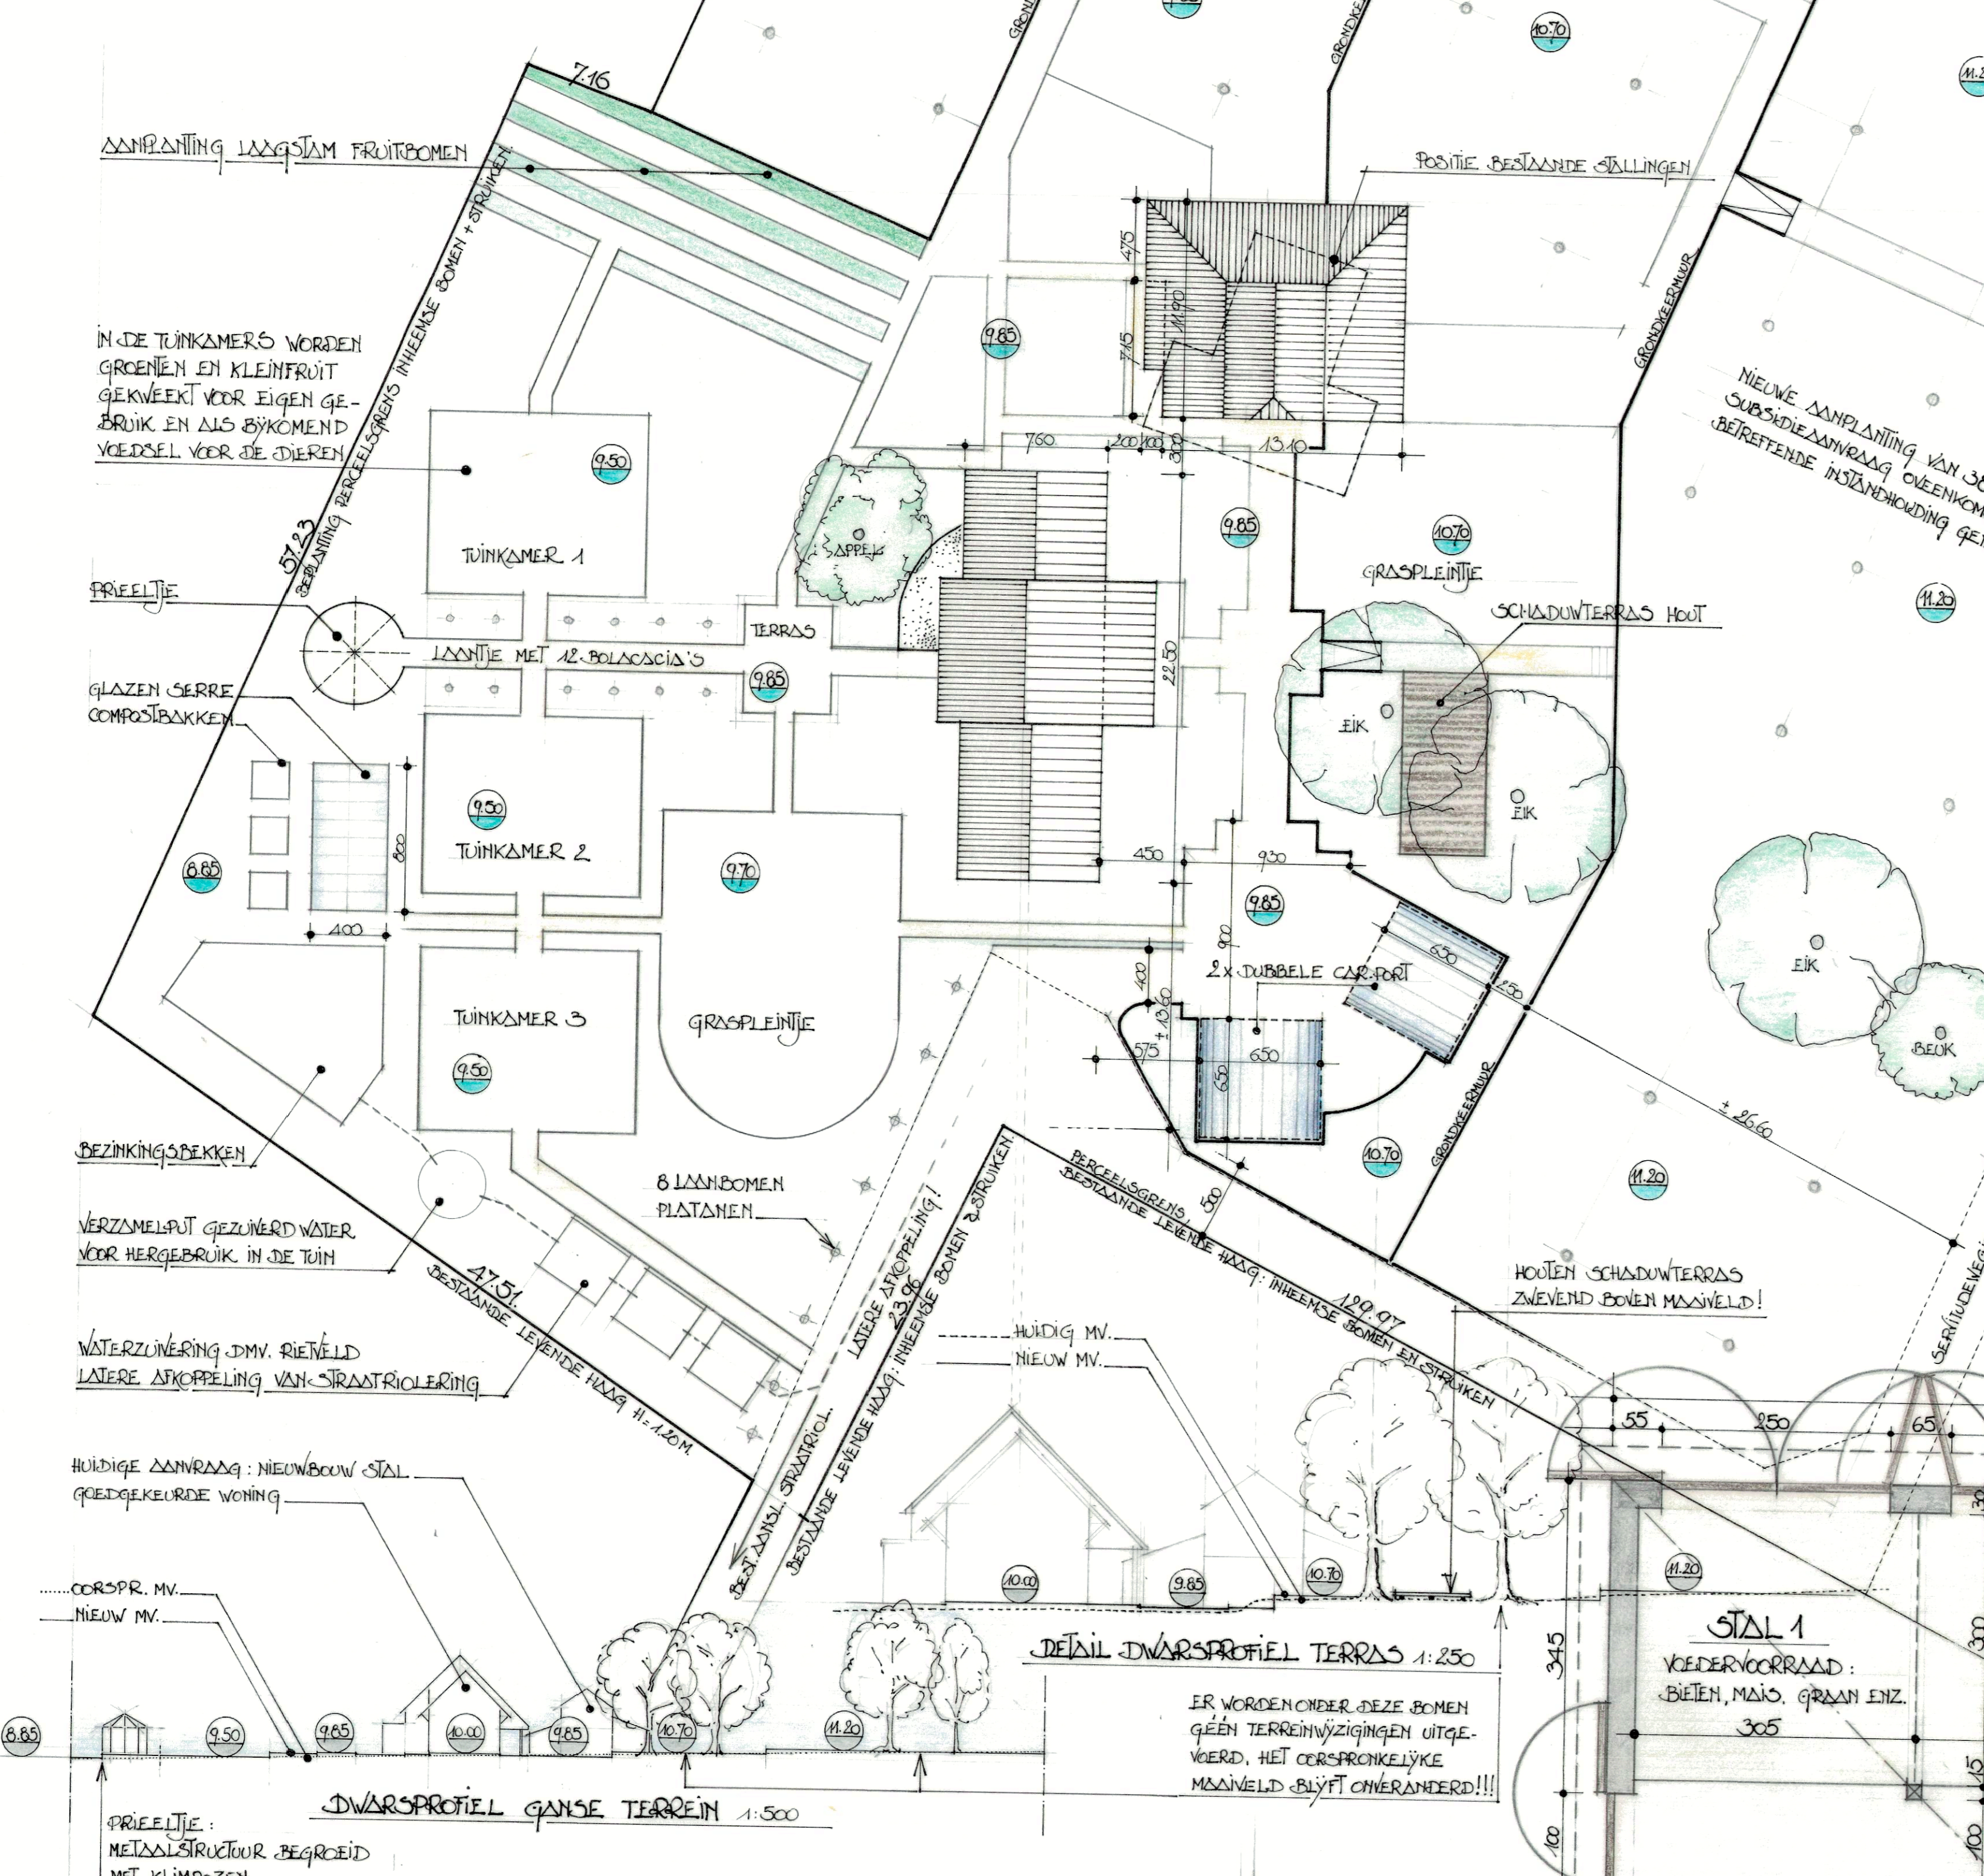

DOOR DE BESLISSE HELLENDE CONFIGURATIE DER WĒLANDEN LOOPT HET HEMELWATER OVER HET MASSIVELD NAAR HET LAGERE DEEL!
MITS AANLEG VAN DE WĒRE IN TERRAANFORM WORDT HET MV HORIZONTAAL EN KAN WATER VĒL IN DE BODEM DRINGEN!!!

CAR-PORT 1:100

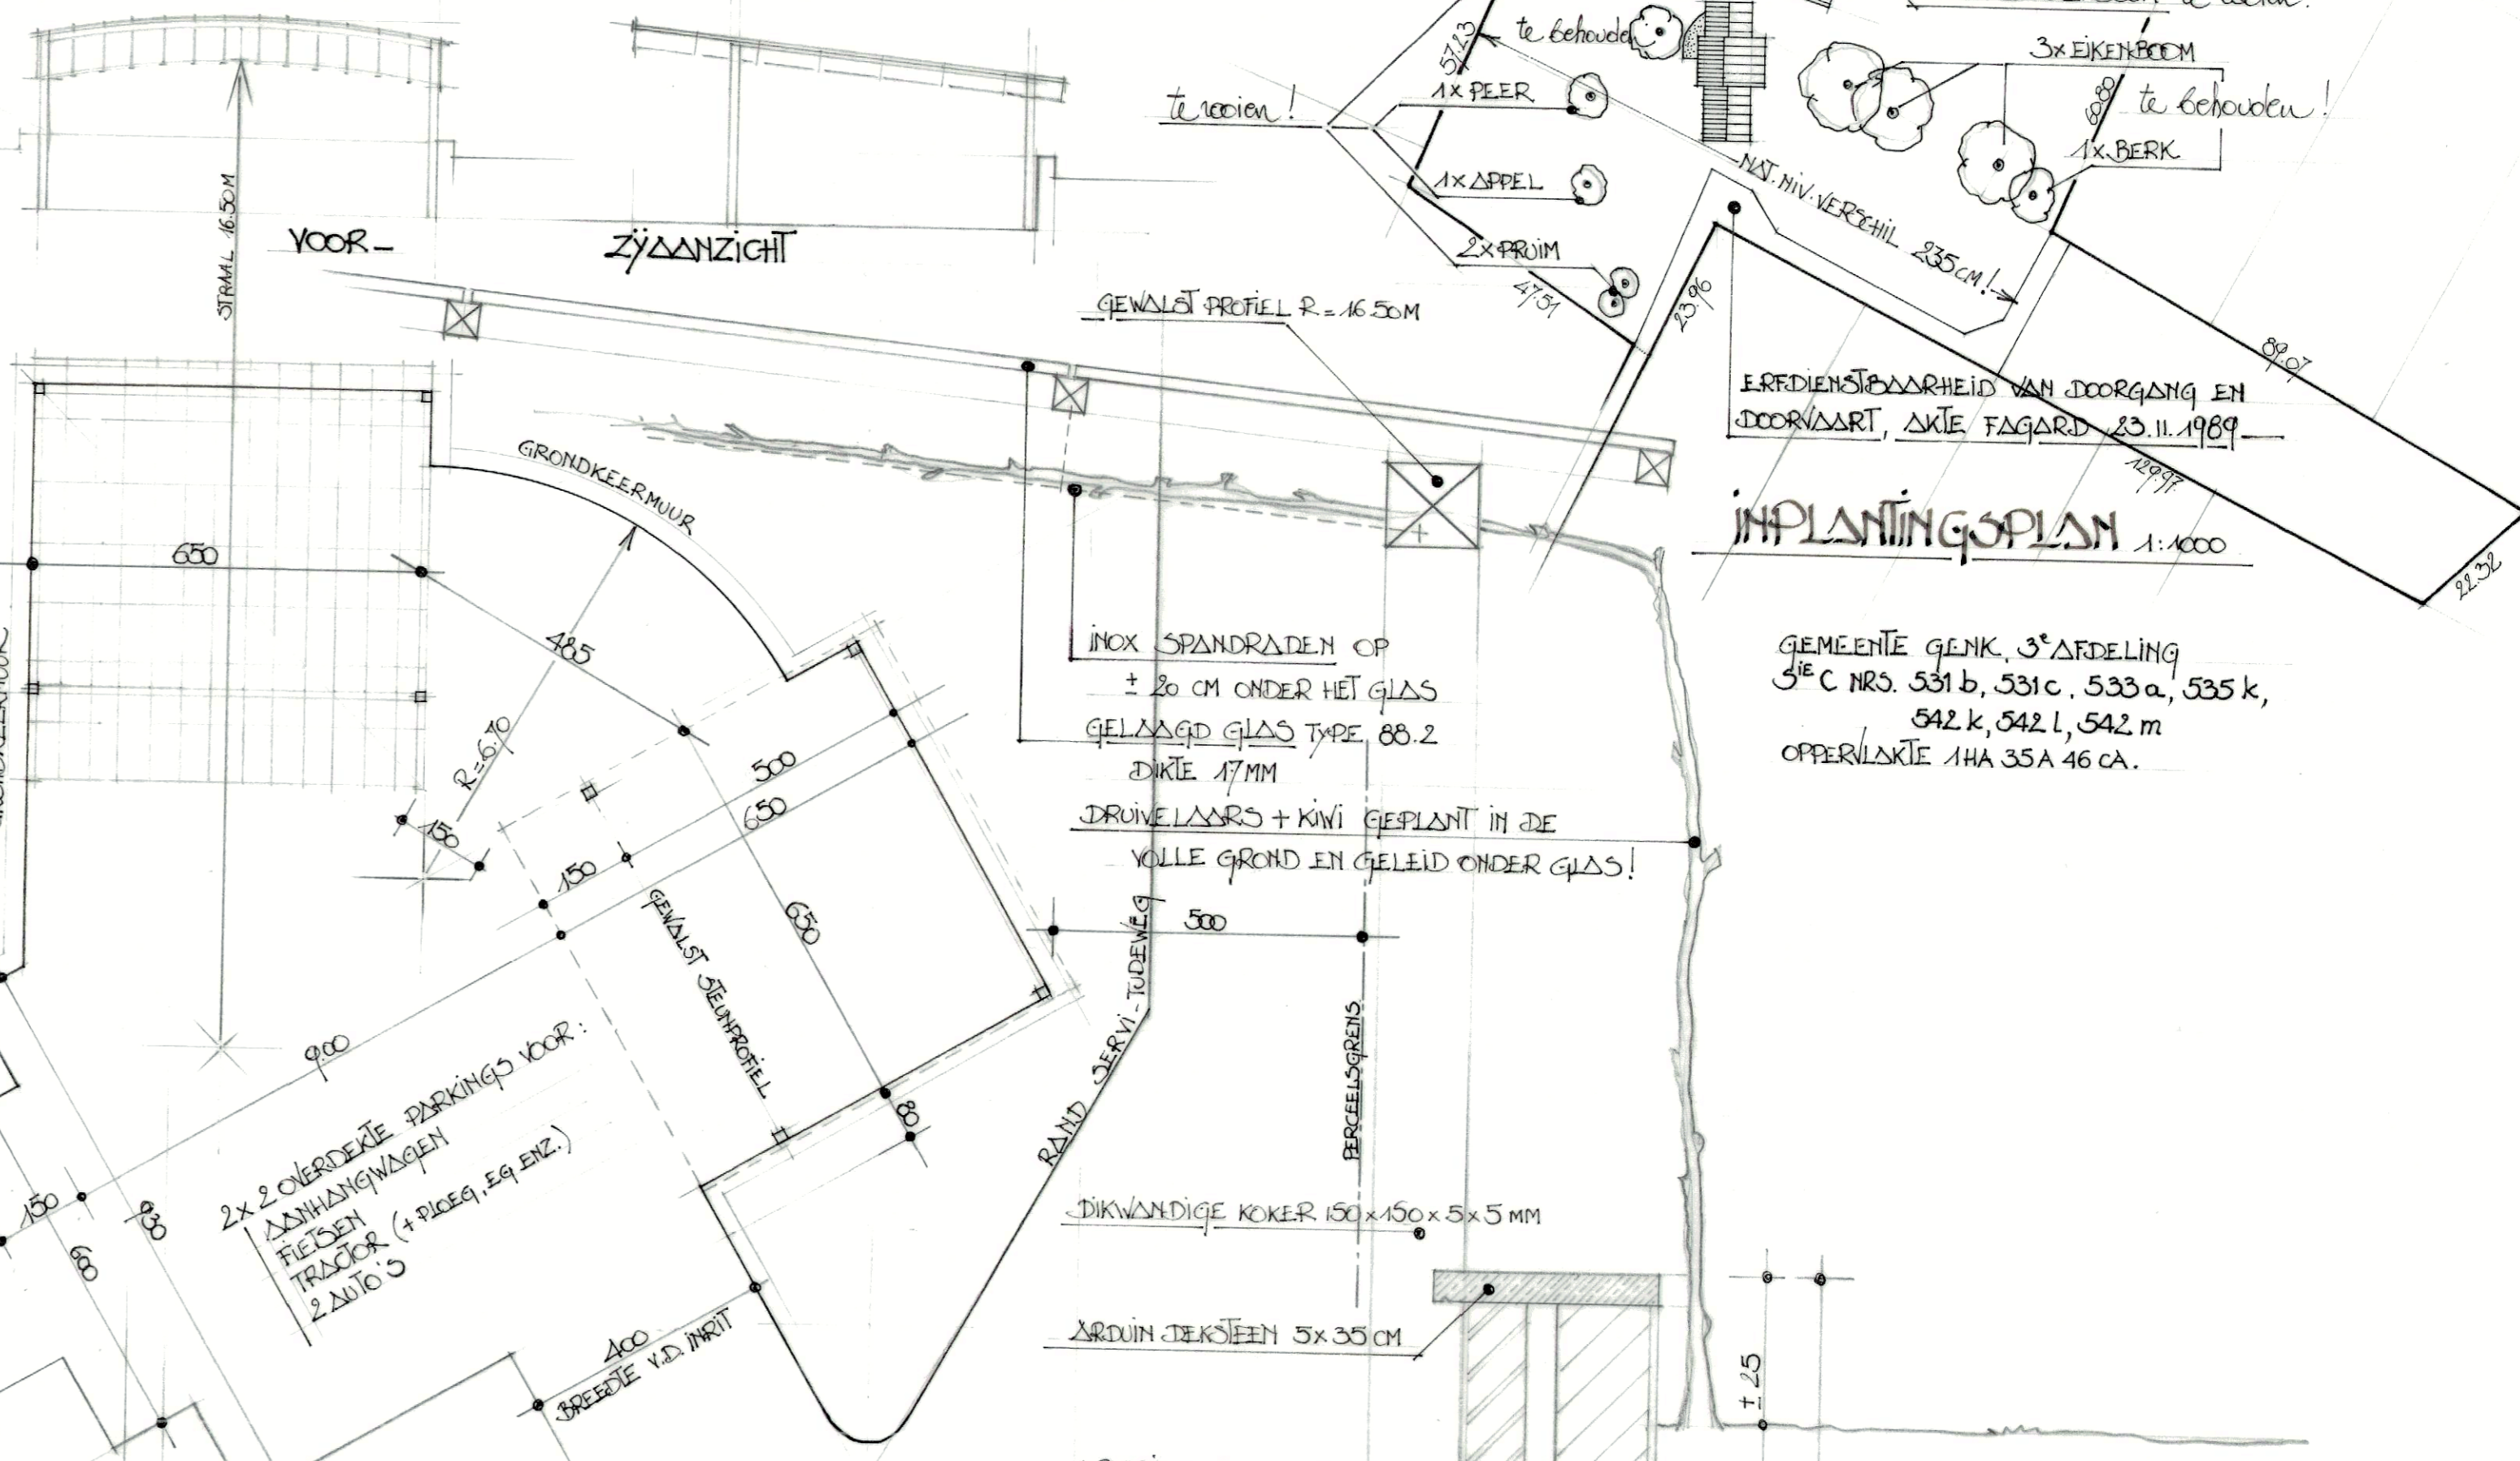

INPLANTINGSPAN 1:1000

GEMEENTE GENK, 3^{DE}DELING
3^{DE} C NRO. 531 b, 531 c, 535 a, 535 k, 542 k, 542 l, 542 m
OPPERVLAKTE 11A 55A 46 CA.

